

GESTIONE I.M.A. CASA
Istituto autonomo per le case popolari - BRINDISI

costruzione case per lavoratori in latifondo
Brindisi


LOTTO
EDIFICIO N. 3 - ALLOGGI N. 18
Vani di abitazione n. 94 - Vani di cantinato e attico n. 18

pianta tipo

progettati
d. arch. Gianico Michele
d. arch. Marsella Alberto
d. arch. Tadula Francesco

aut. plan

1:50	edificio 3	varante al 20.11.58
------	------------	---------------------

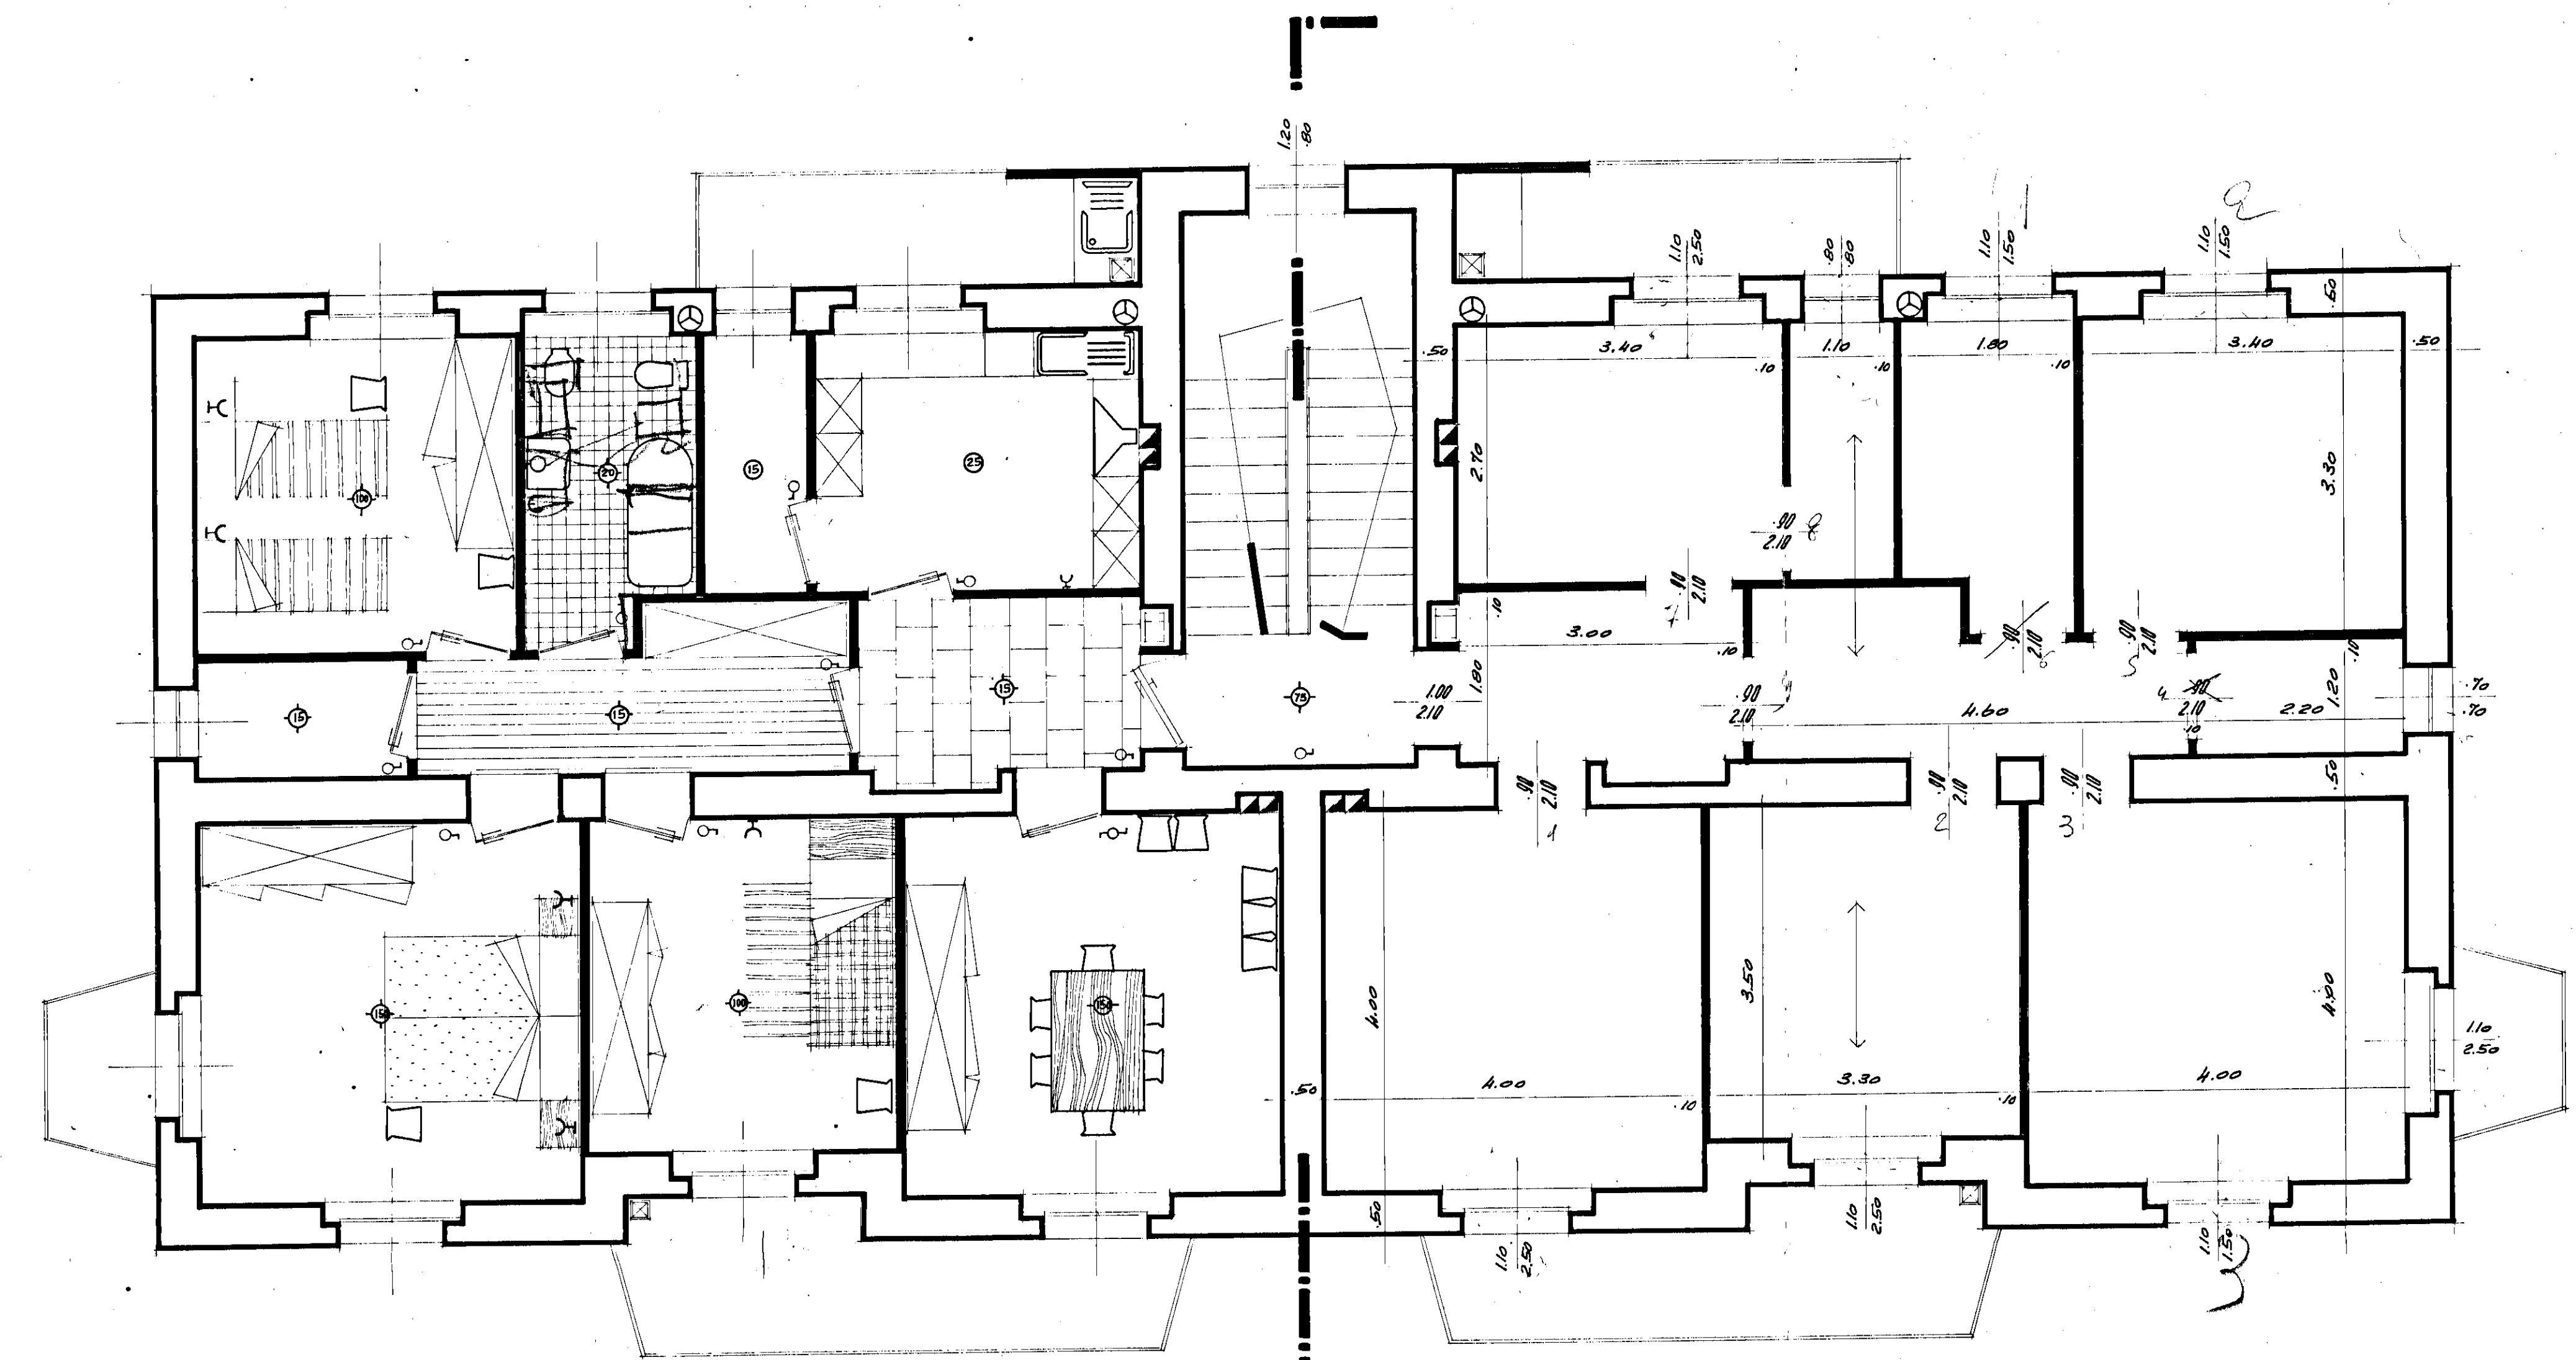

edificio 3

125
45
50
625
1800

pianta tipo 1:50