



10 1	17	C. E. P. BRINDISI
		QUARTIERE COORDINATO RIONE PARADISO
APR. 1960		COLLEGAMENTO FABBRICATO 1 CON IL CENTRO SOCIALE
RAPP. 1:50		PROSPETTO - SEZIONE AB

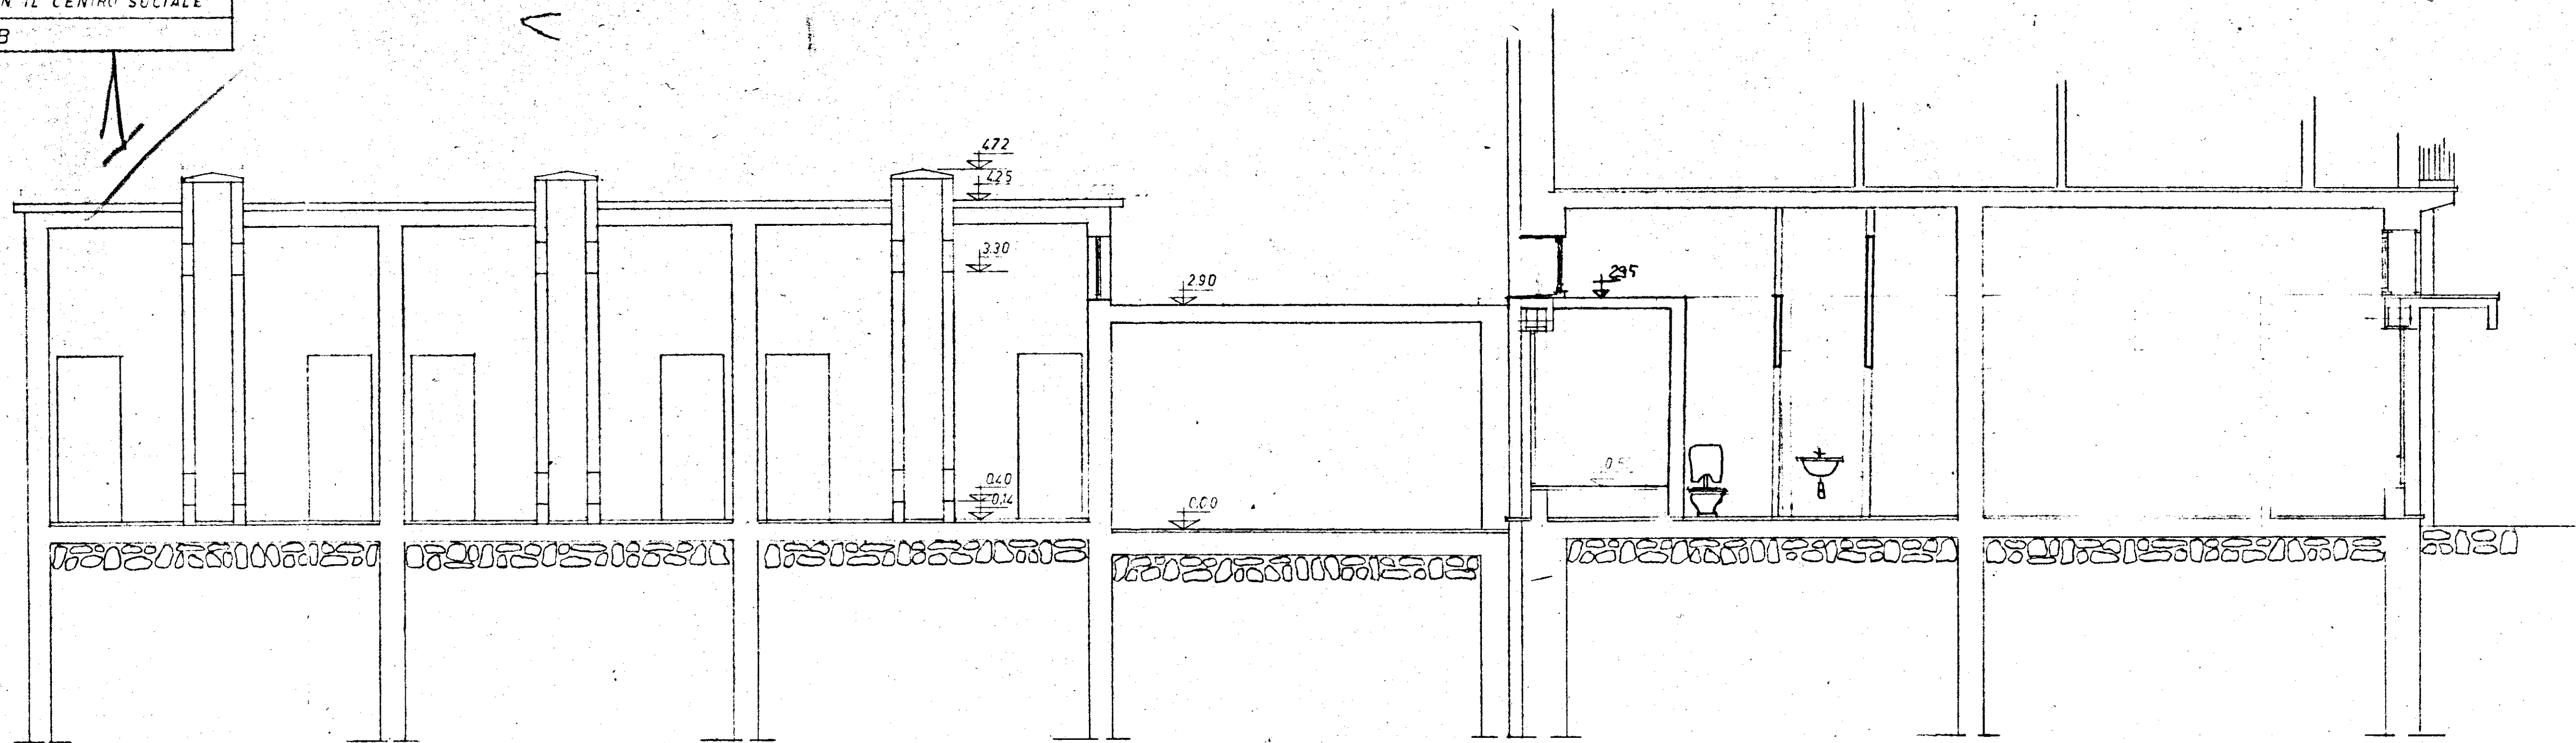

SEZIONE AB

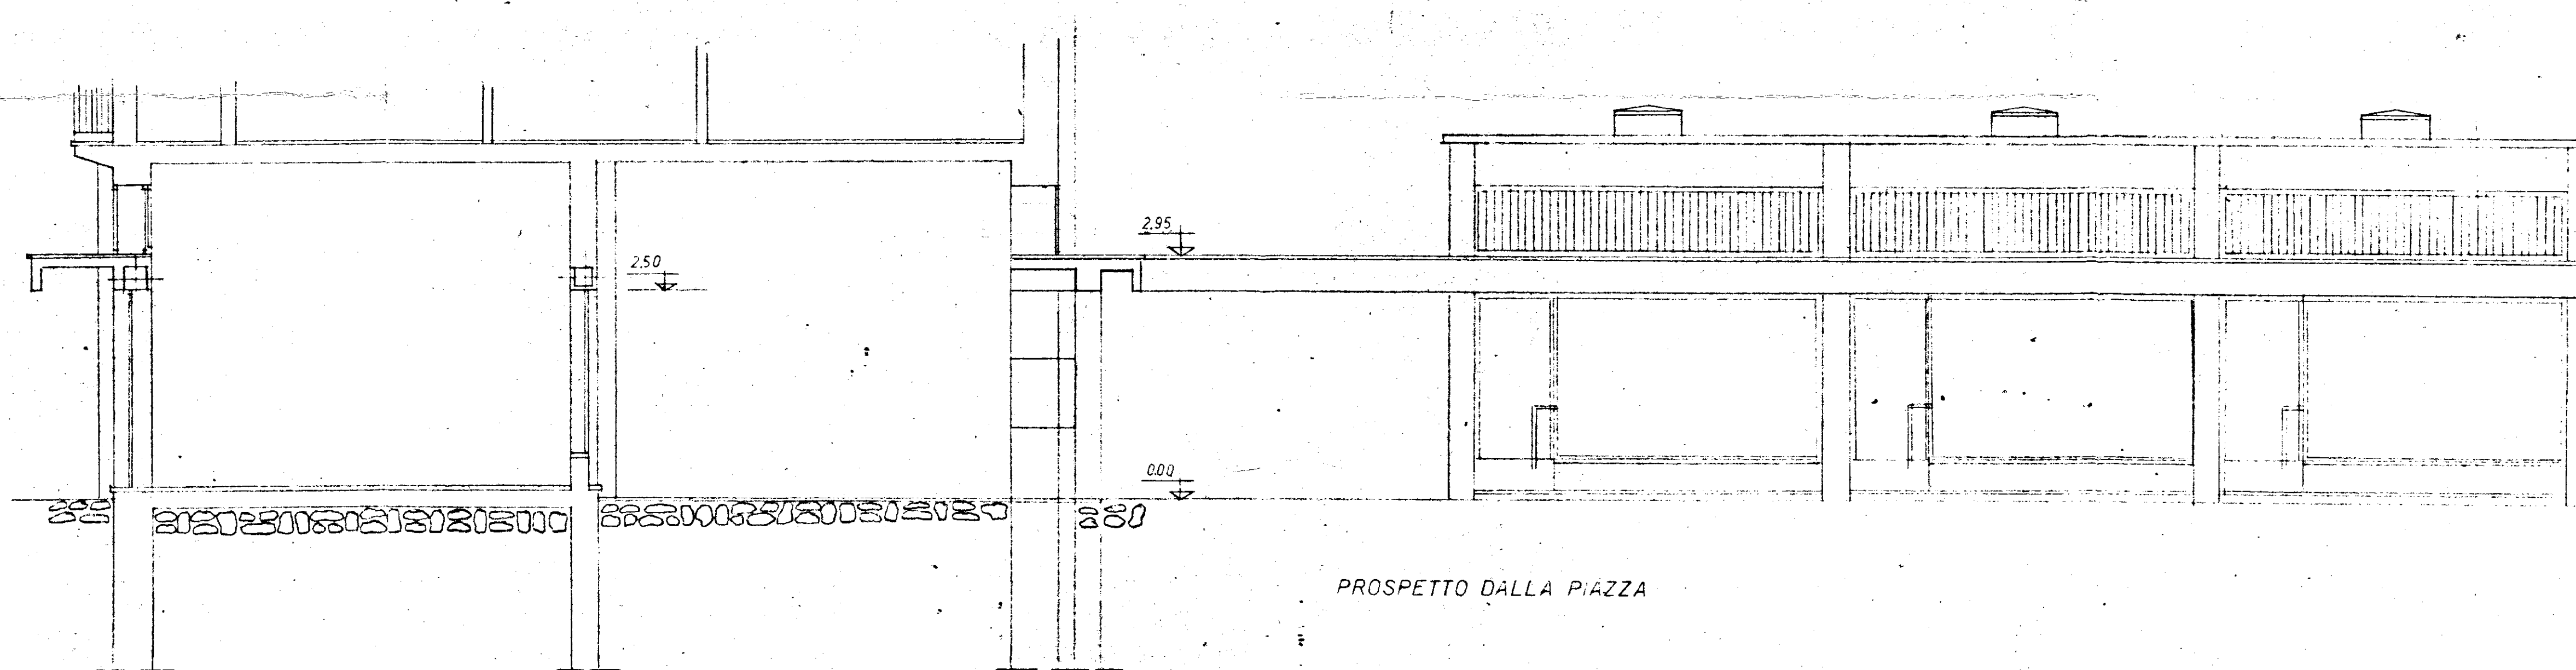

PROSPETTO DALLA PIAZZA