
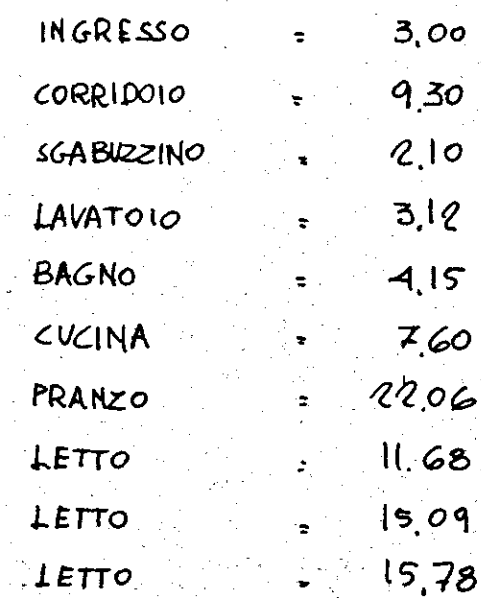


16

QUARTIERE COORDINATO RIONE "PARADISO."

D/S. 51-52

ARCH. GIUSEPPE AMENDOLA - CAPOGRUPPO *Amendola*
" MARIA TERESA SARNO *Maria Teresa Sarno*
" CECILIA VARETTI *Cecilia Varet*
" LUIGI CREMONA *Luigi Cremona*
" ALDO VILLANI *Aldo Villani*

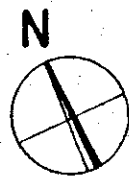

TOTALE : imp. 93.88 AL SECONDO PIANO
" 86.30 AL PIANO RIALZATO
18018 : 2 = imp. 90.08 SUP. MEDIA

PIANO I°, II°

PORTA ALLA MERCANTILE
0.80 x 2.10 N°2

PORTONCINO
APPARTAMENTO
0,85 x 2,10 N°

P_3
 2.10
 80
 60
 BUSSE
 UNA P
 0.80
 0.65

PORTA A VETRI
 AD UNA PARTITA

0.80 x 2.10 N° 1
 0.65 x 2.10 " 1

F,

№ 8
" 8

F6



230

F7

160

1.60 x 0.90 N: 4

N. B.
LE LUCI SONO RIFERITE AL NETTO.
I TIPI F_1 , F_2 , F_3 SONO A CASSETTONE
CON PERSIANE ALLA ROMANA
IL TIPO F_6 CON ARVOLGIBILE.
IL TIPO F_7 A VASISTAS.

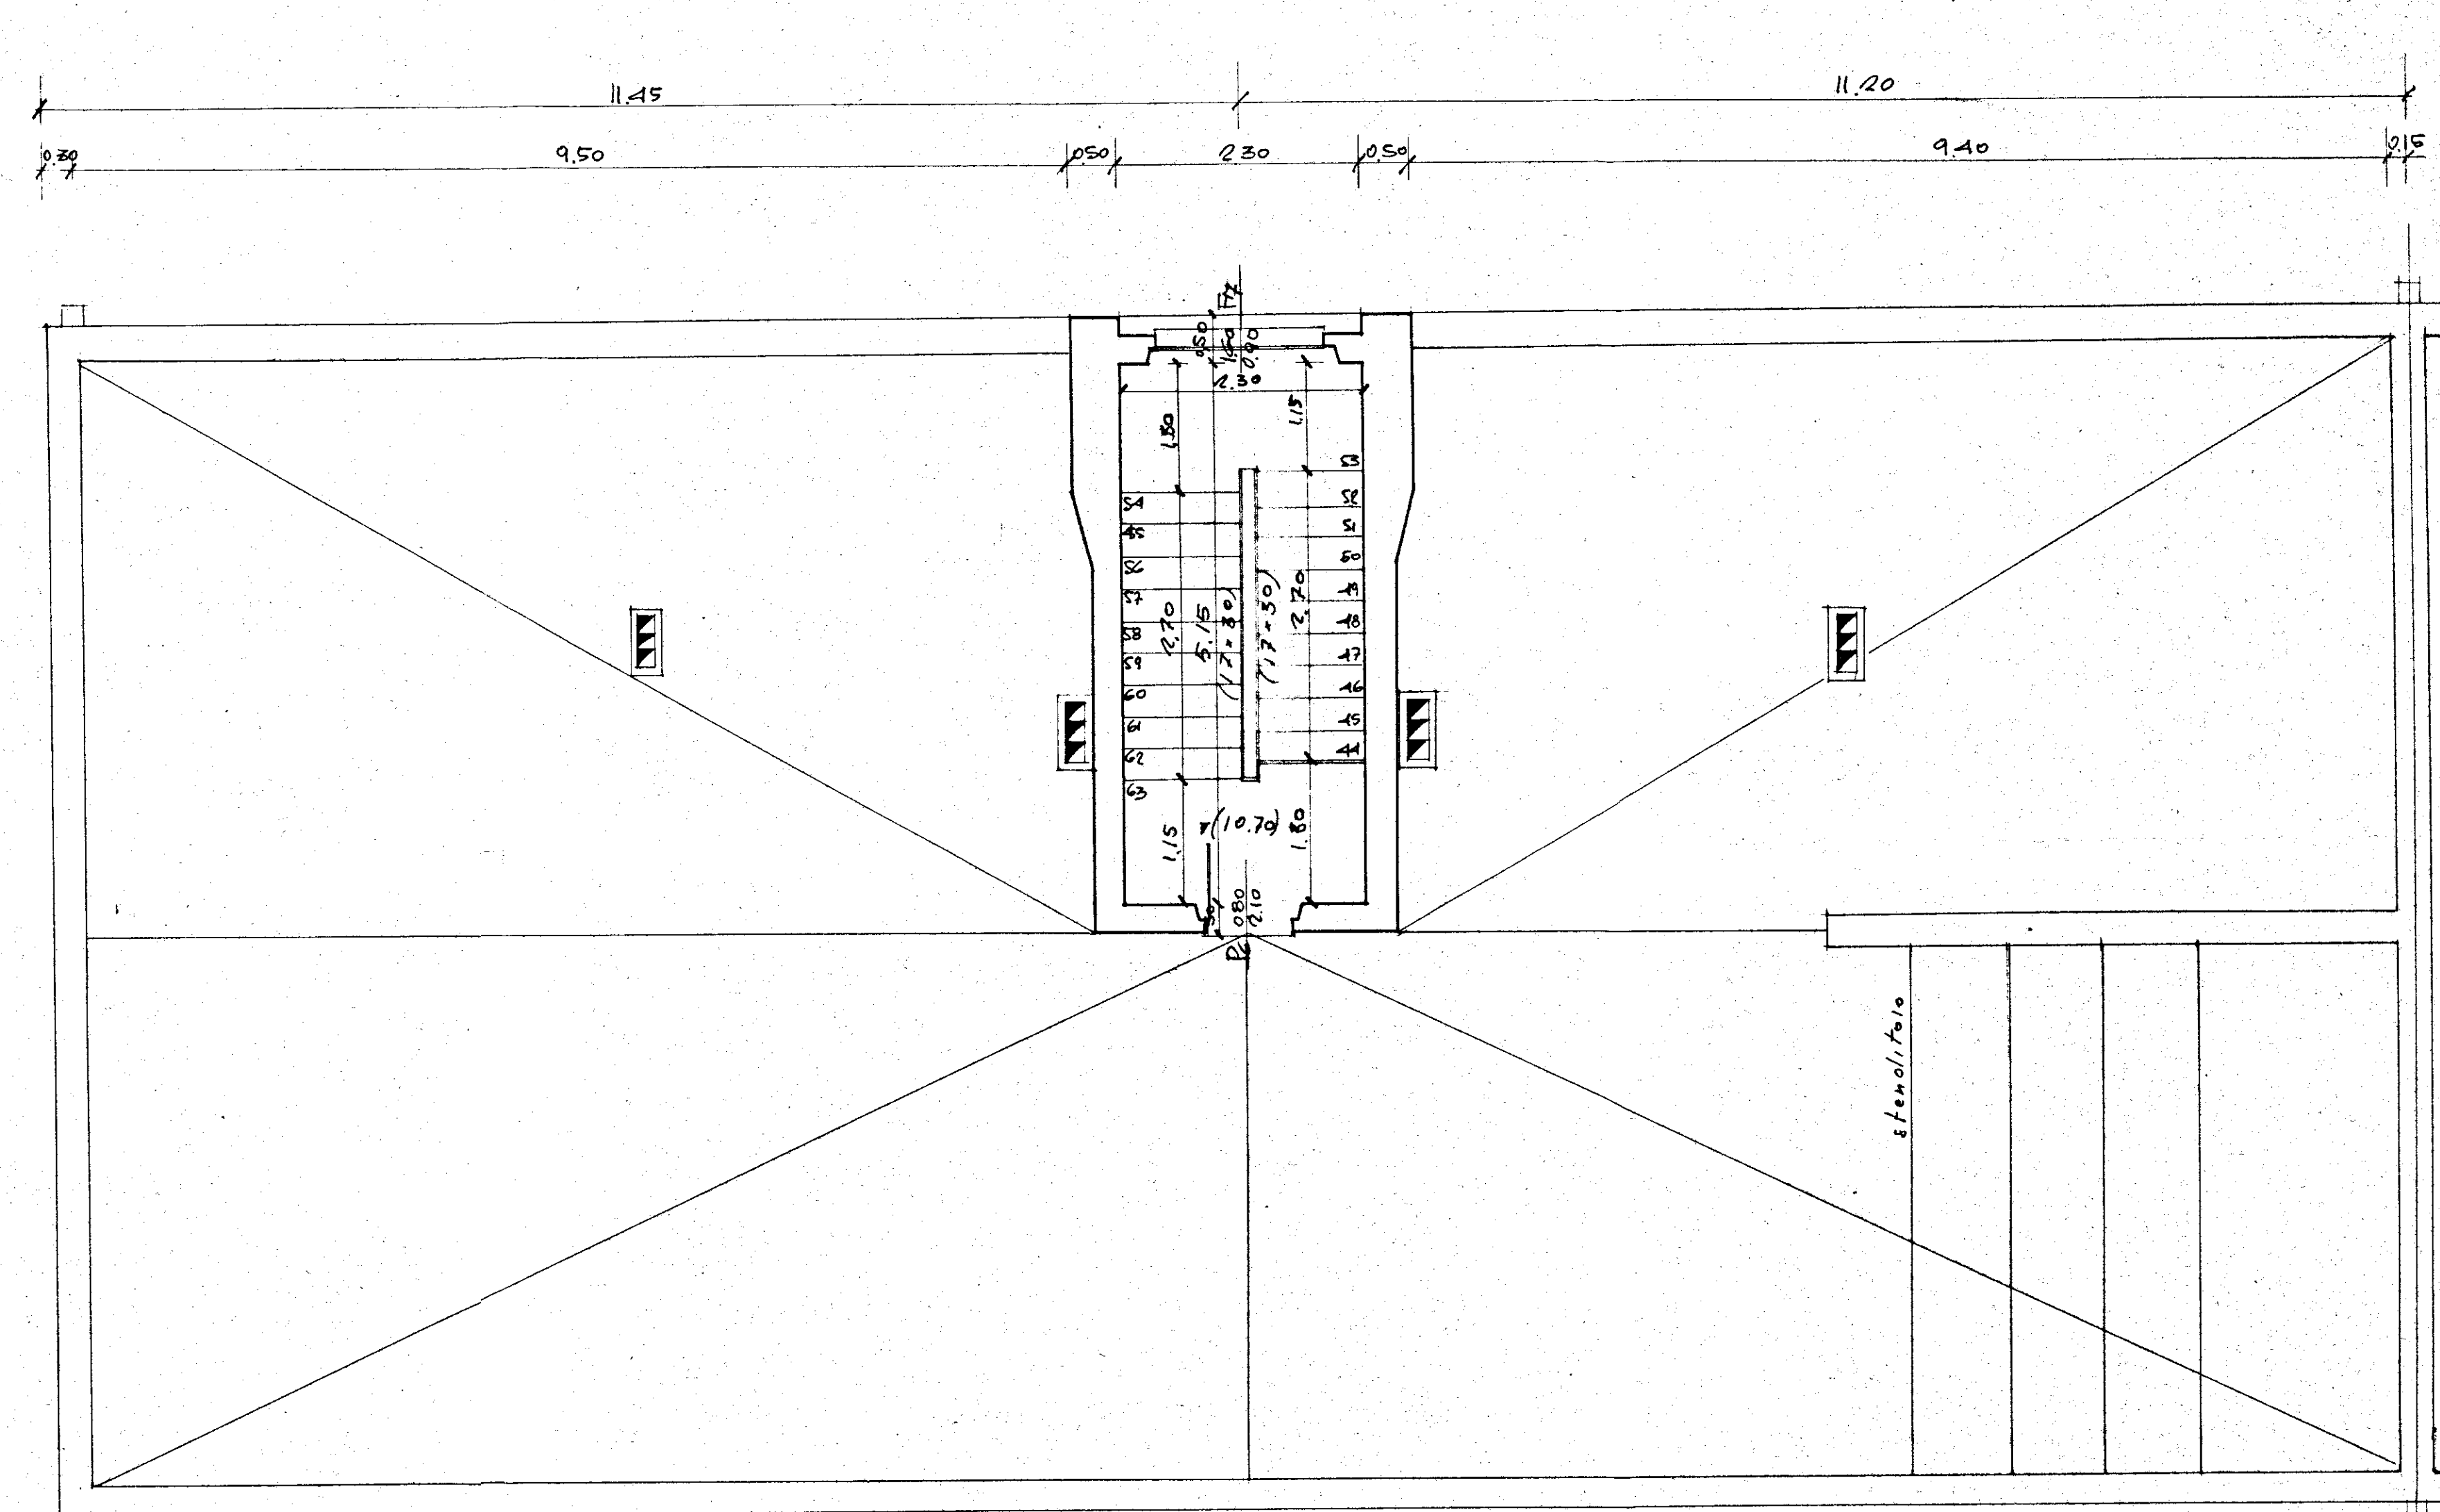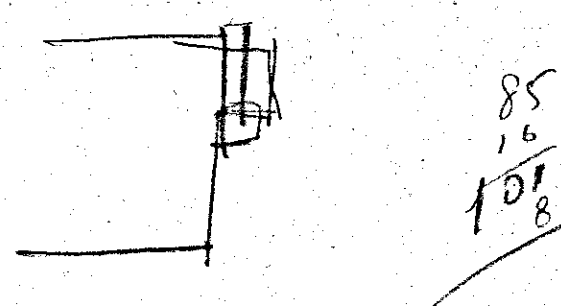

DIS. N° 51
PIANO I. II (PARTICOLARE DELLA PIANTA A TAV. N° 13)
RAPP. 1:50

DIS. N° 52
PIANO COPERTURA (PARTICOLARE DELLA PIANTE A TAV. N° 13)
RAPP. 1:50