

ISTITUTO AUTONOMO CASE POPOLARI-BRINDISI

LEGGE 27-5-1975 N.166 PROGRAMMA INTERVENTO 001/45/1

PROGETTO PER LA COSTRUZIONE DI ALLOGGI POPOLARI
IN BRINDISI - QUARTIERE S. ELIA EST

FABBRICATO 2b ALLOGGI 32 DA VANI 6 - VANI 192

PROSPETTI

UFFICIO PROGETTAZIONE
I.A.C.P. BRINDISI


IL DIRETTORE TECNICO
DOTT. ING. ANTONIO LONGO

SCALA 1:100


DATA

AGGIORNAMENTI

TAV. 7

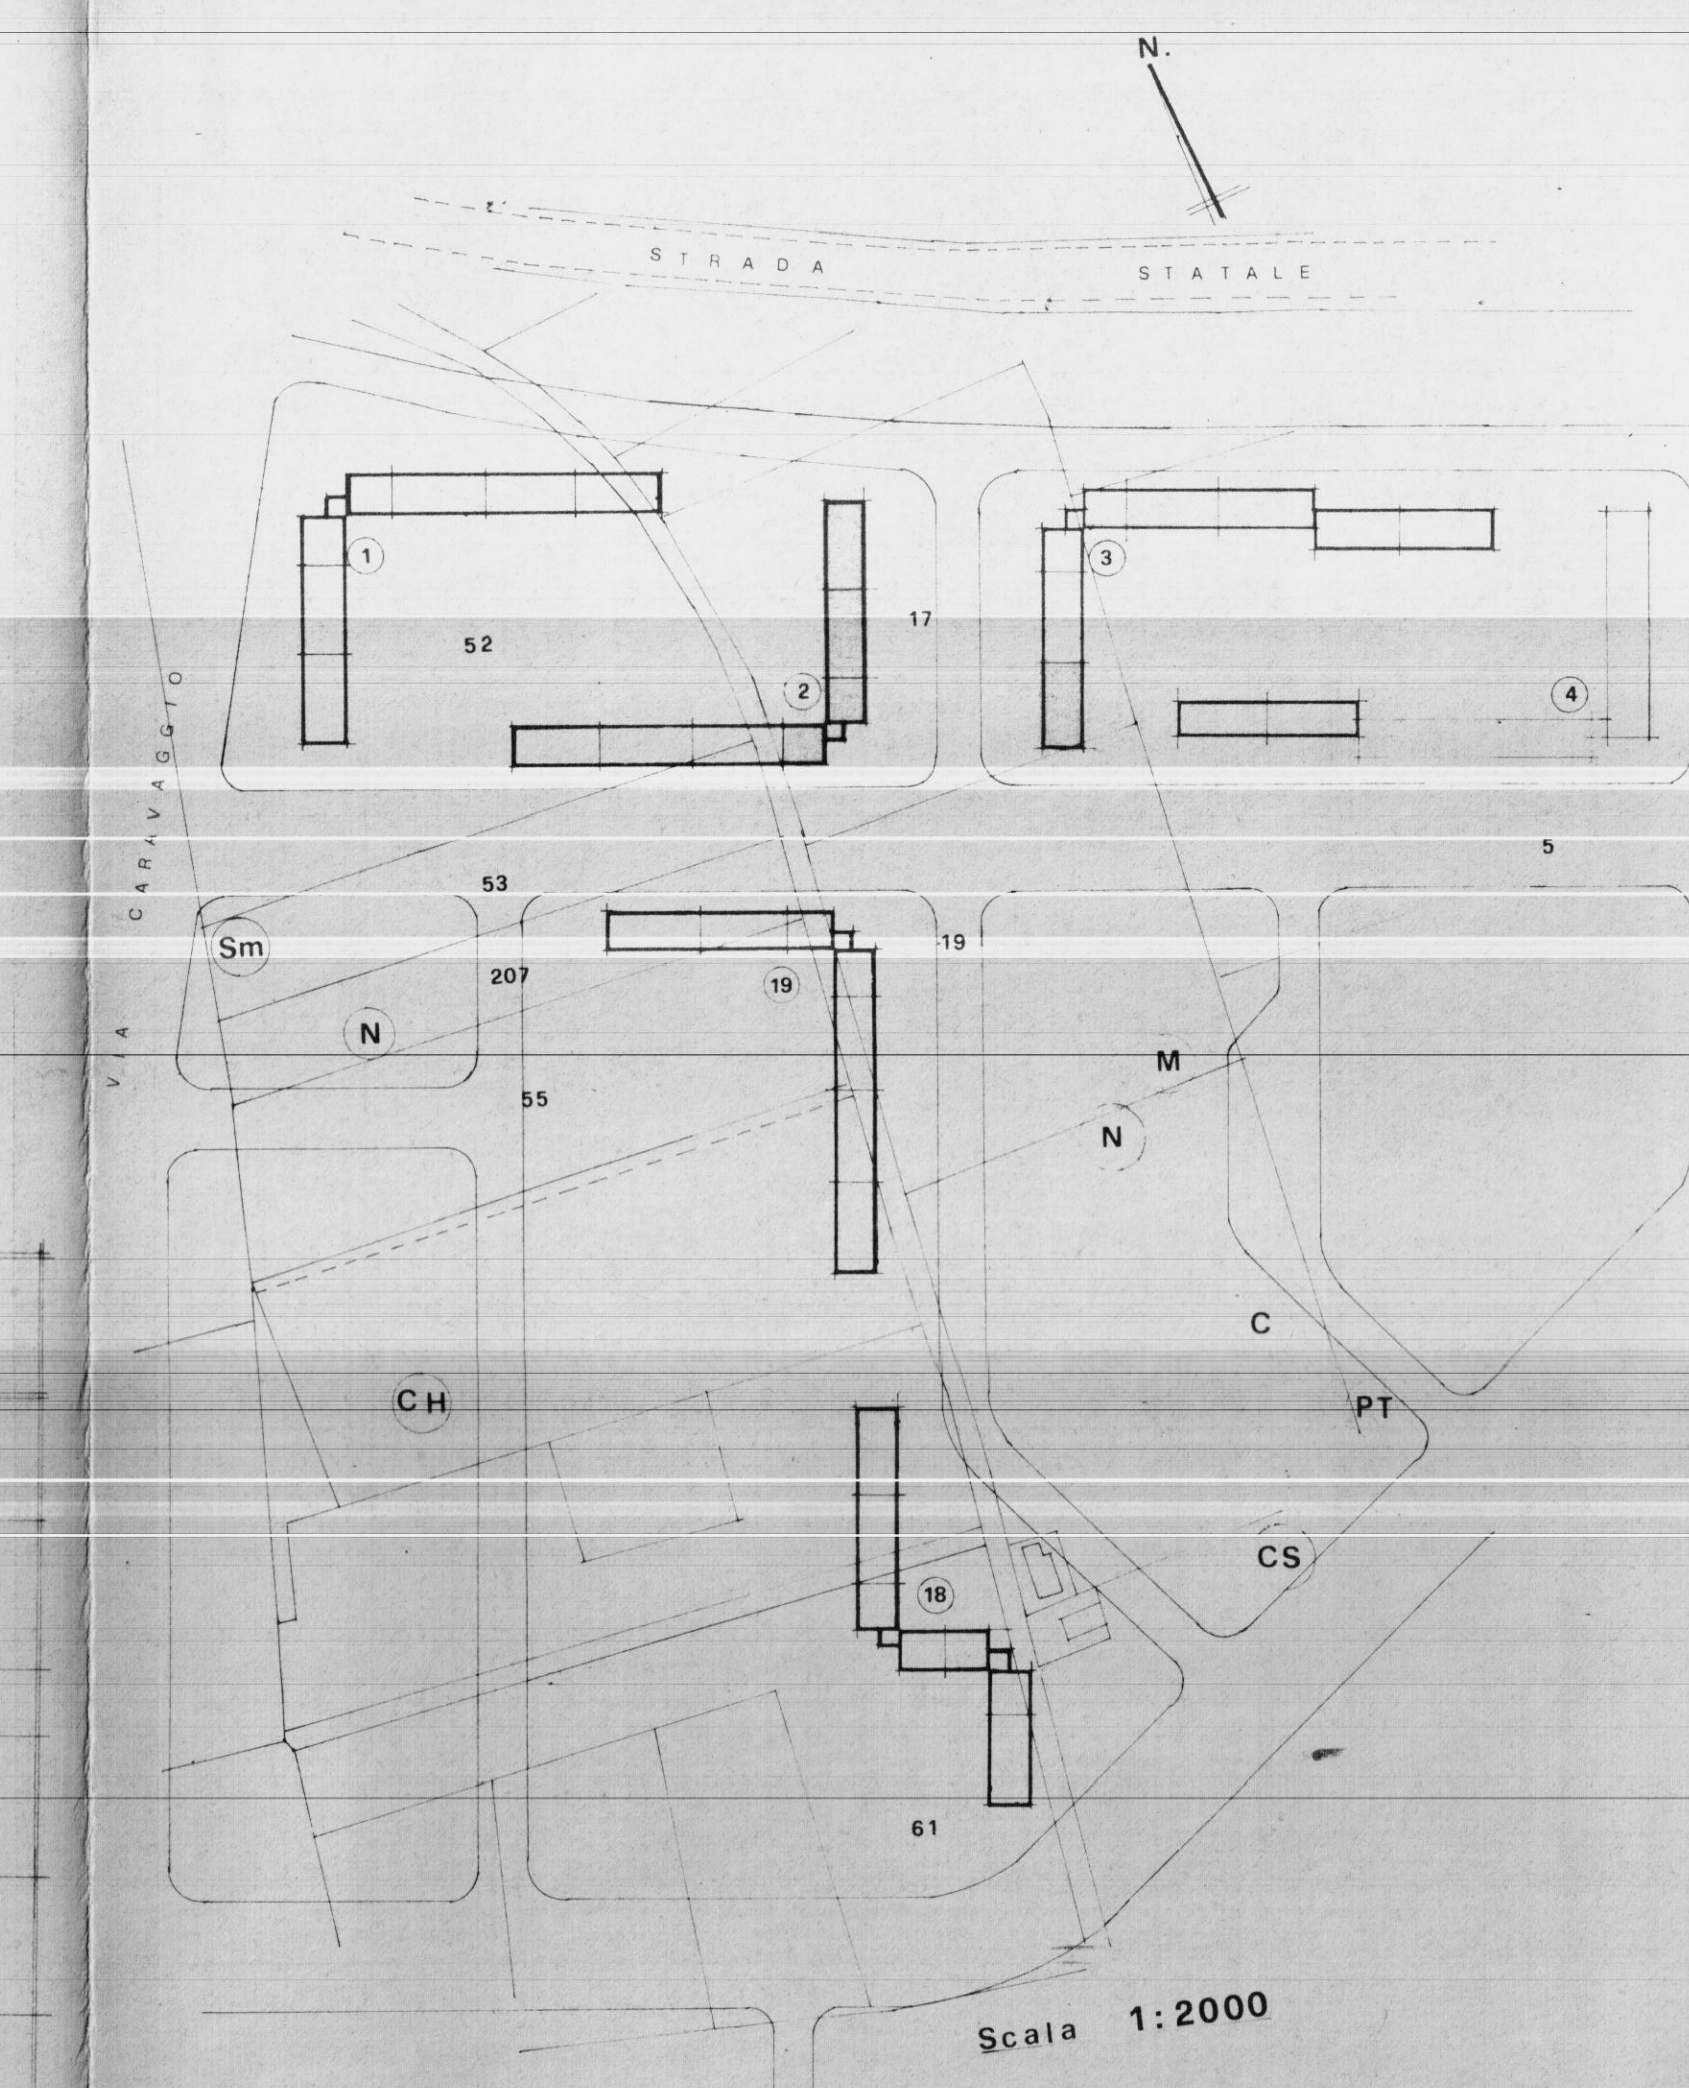

PROSPETTO OVEST

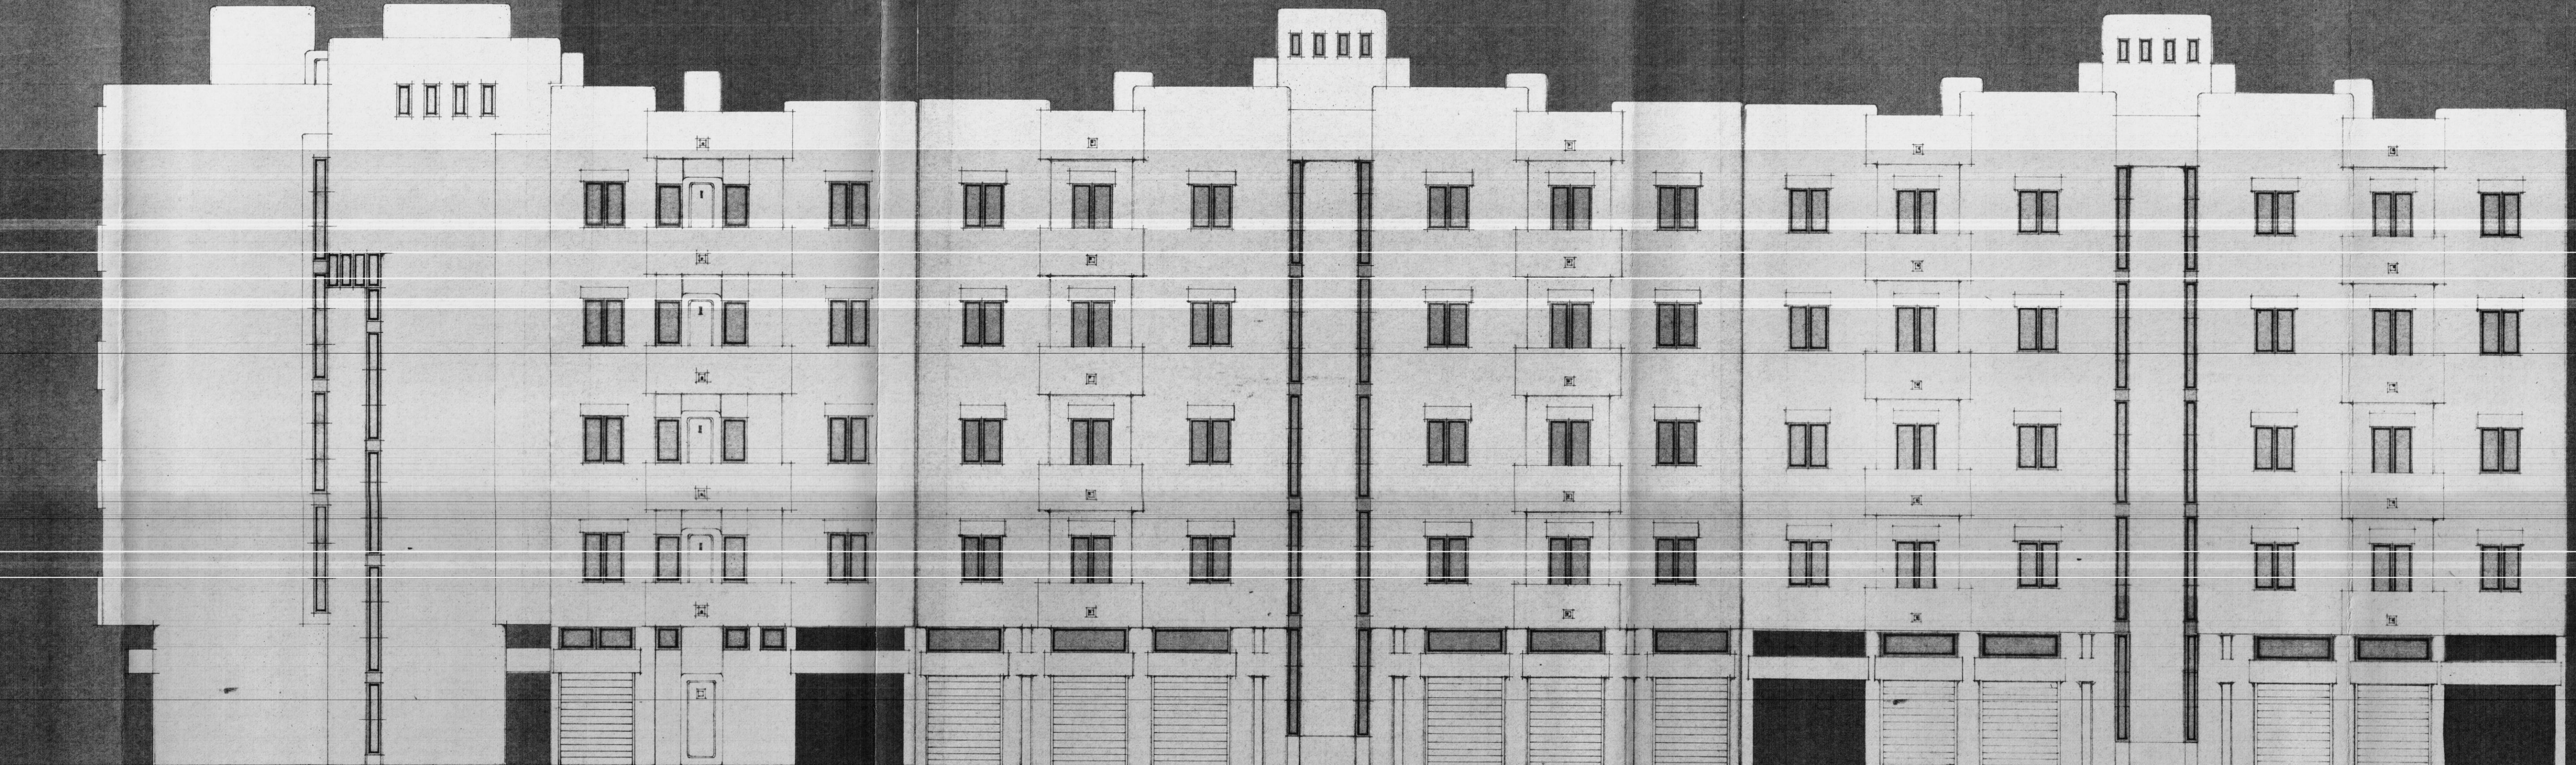

PROSPETTO EST