

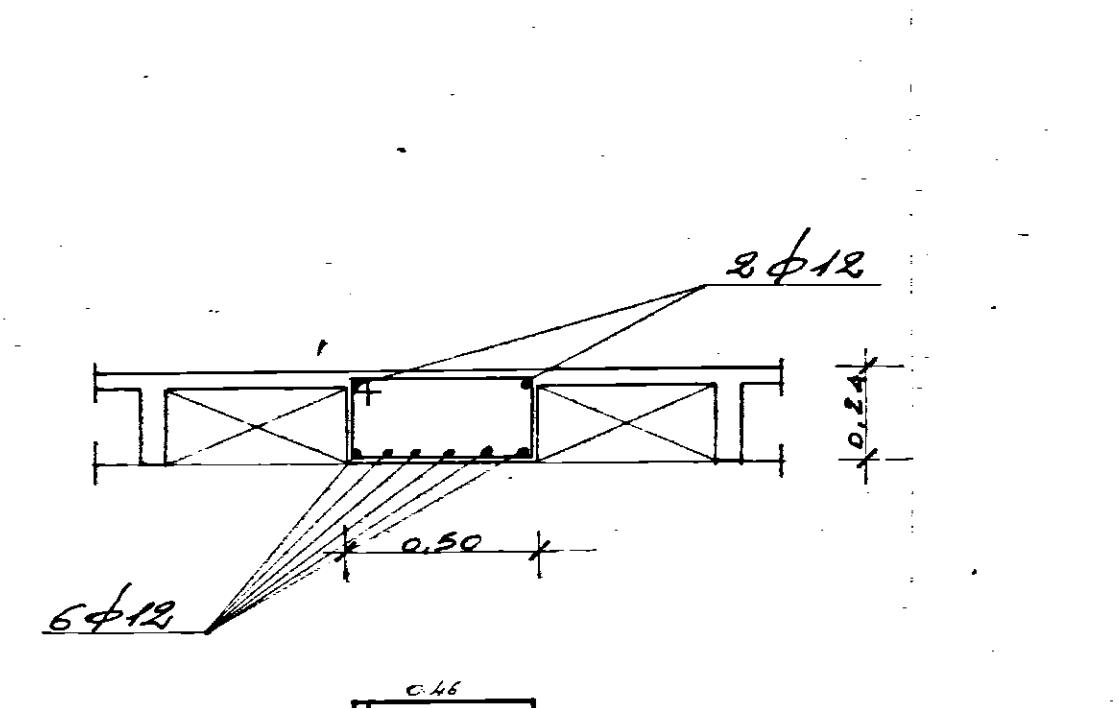
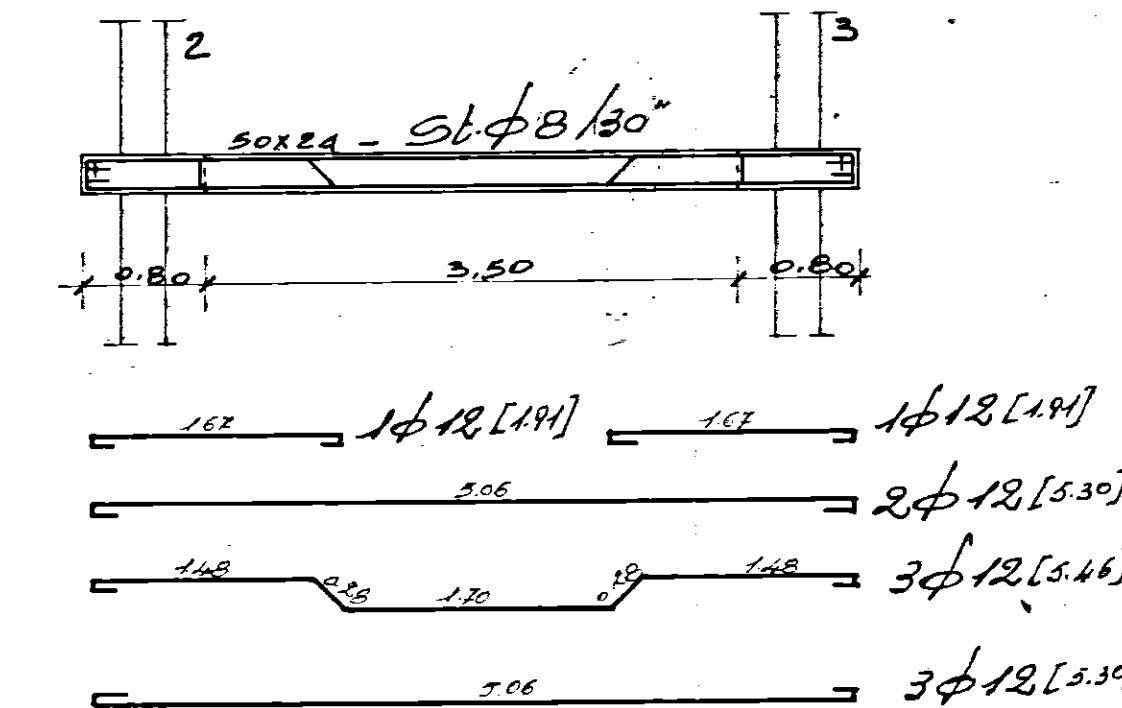
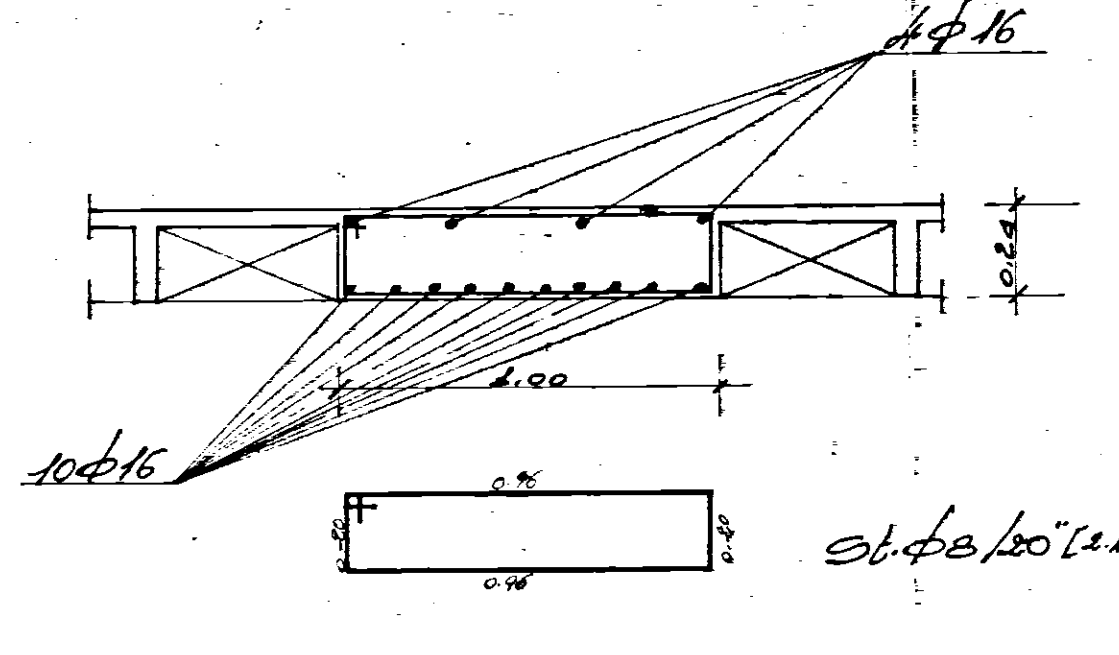
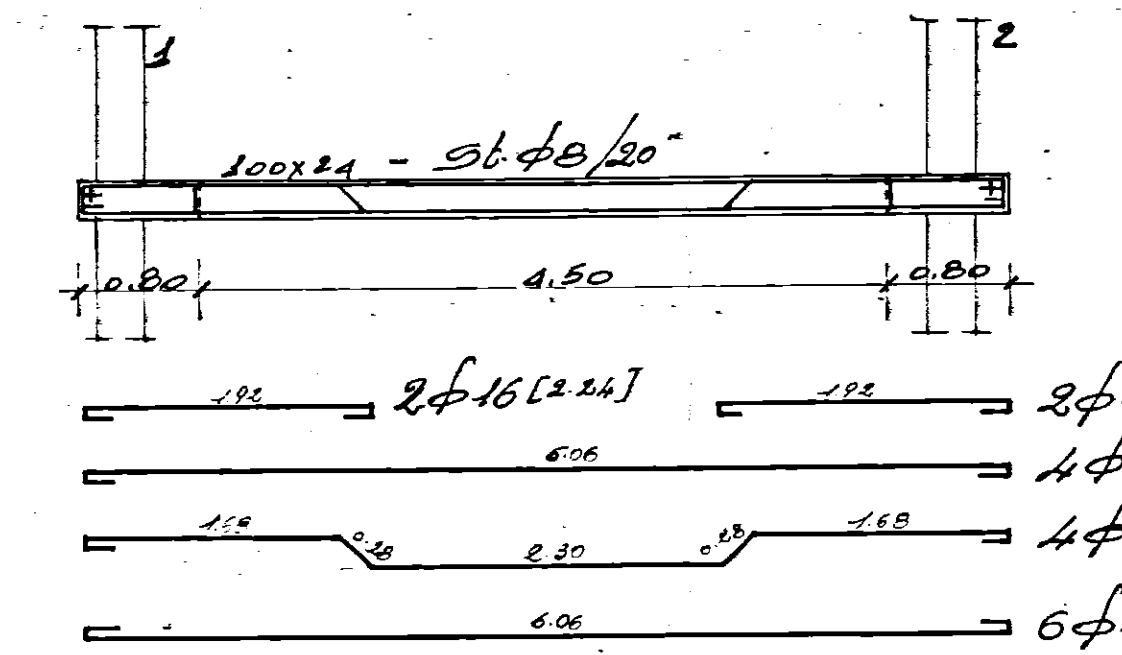
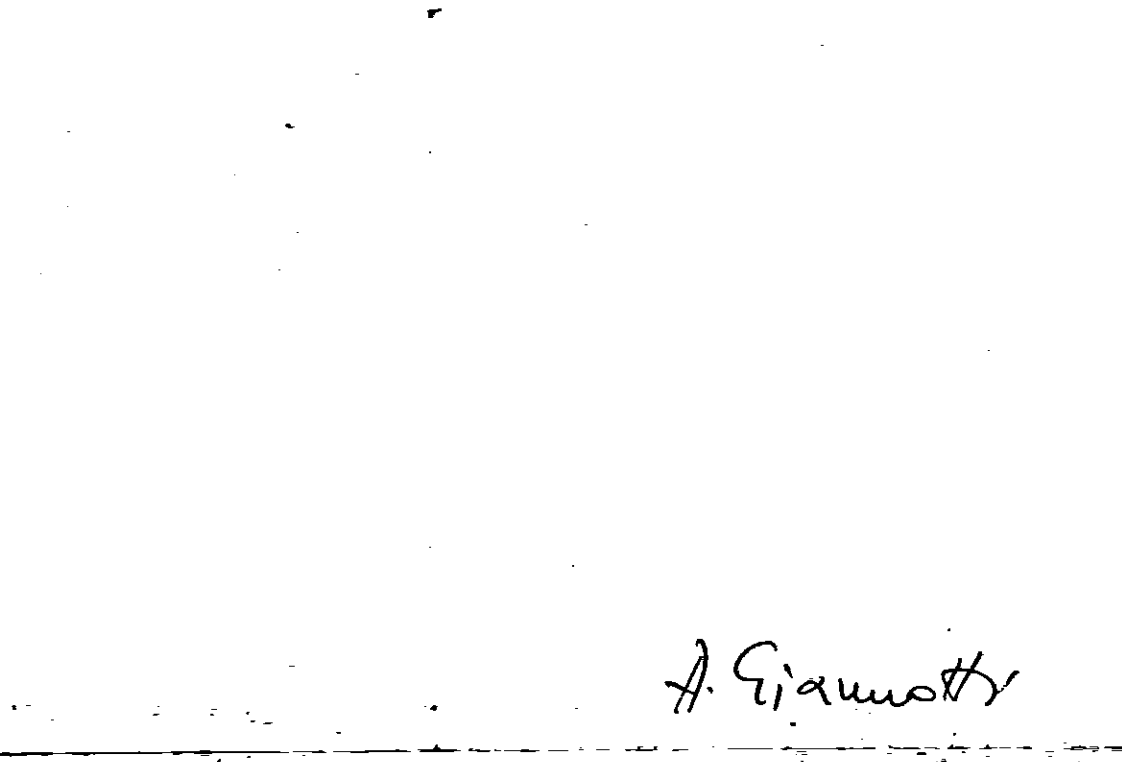
 
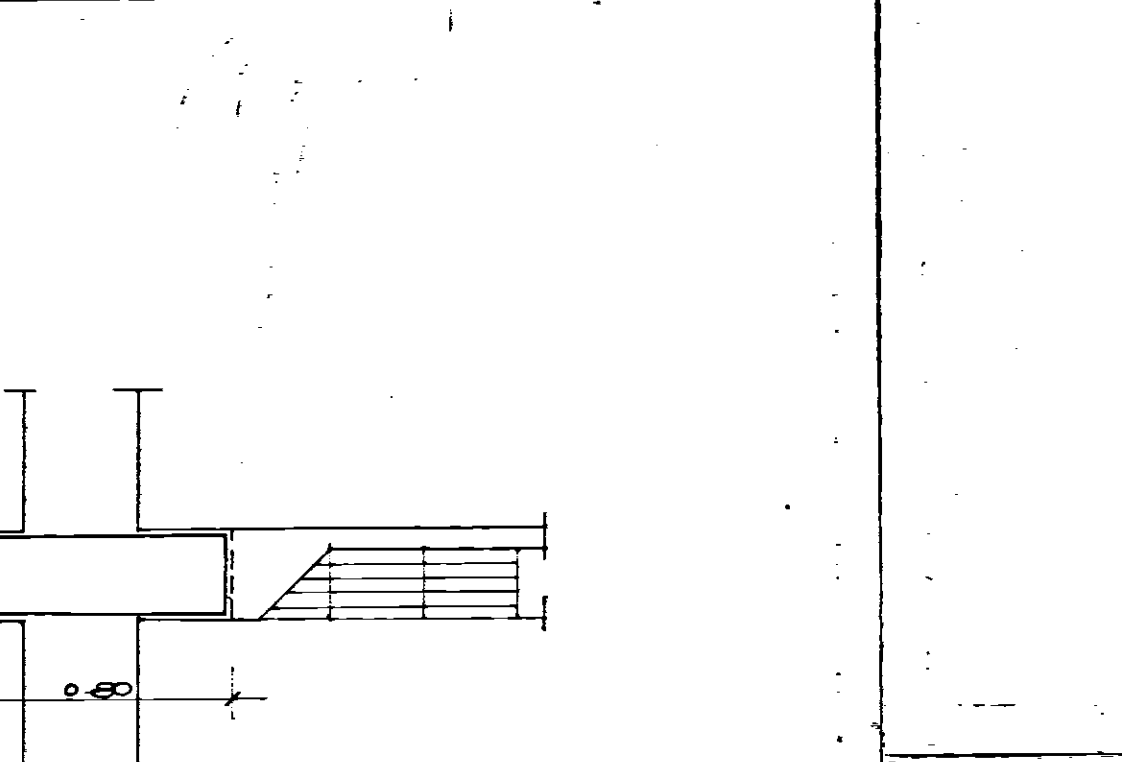
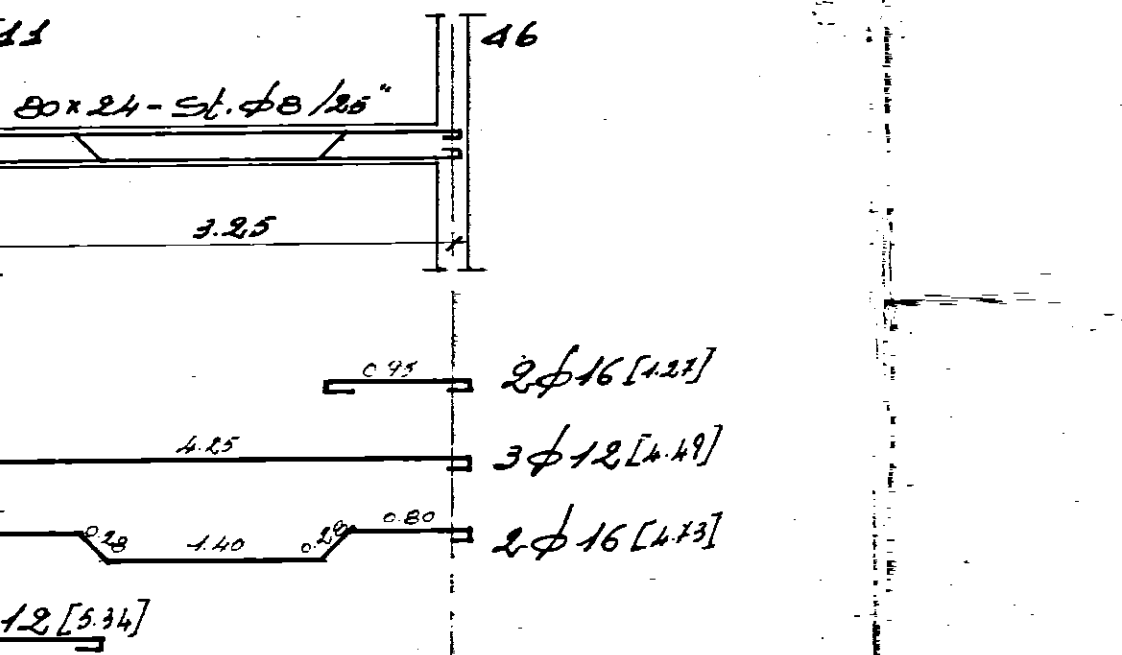
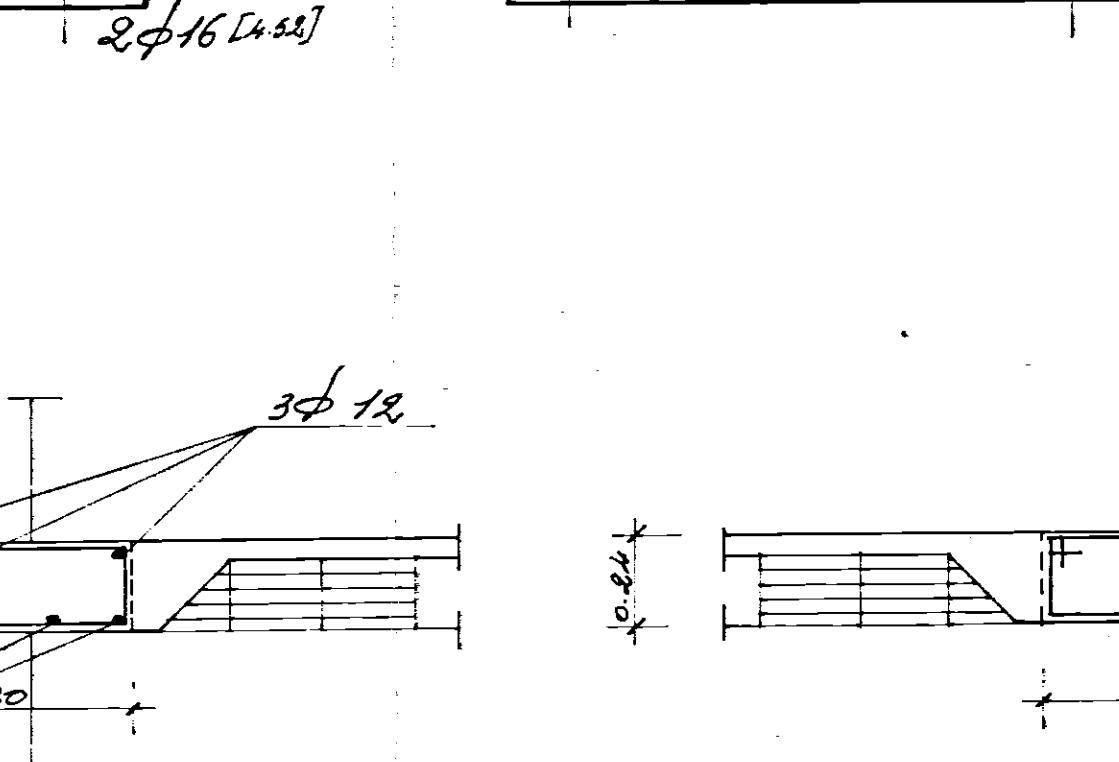
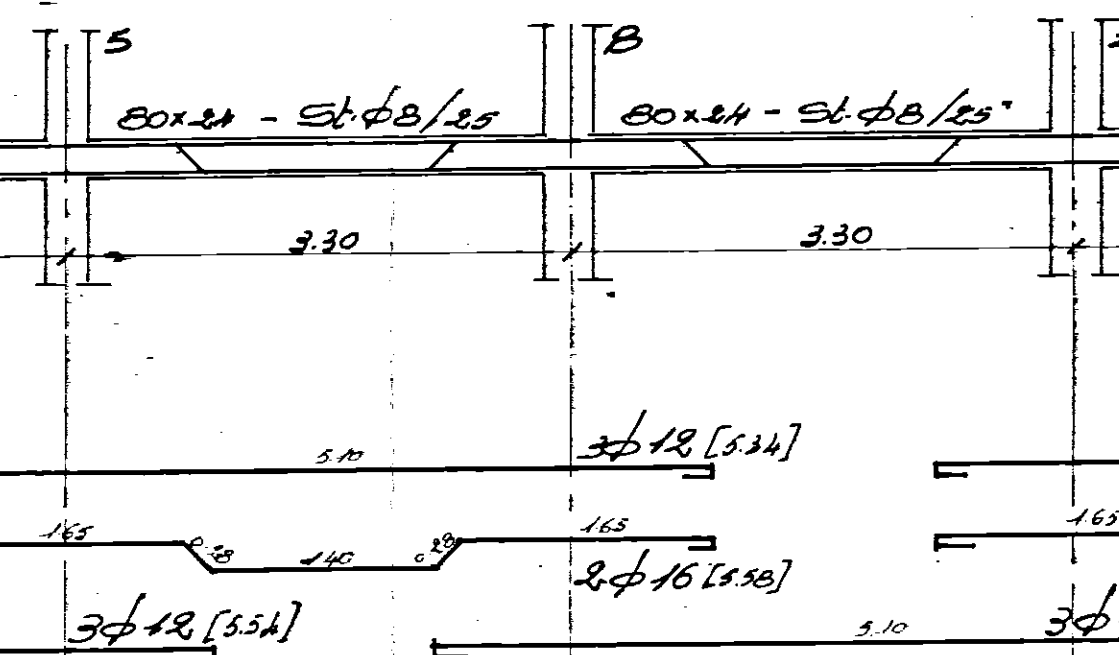
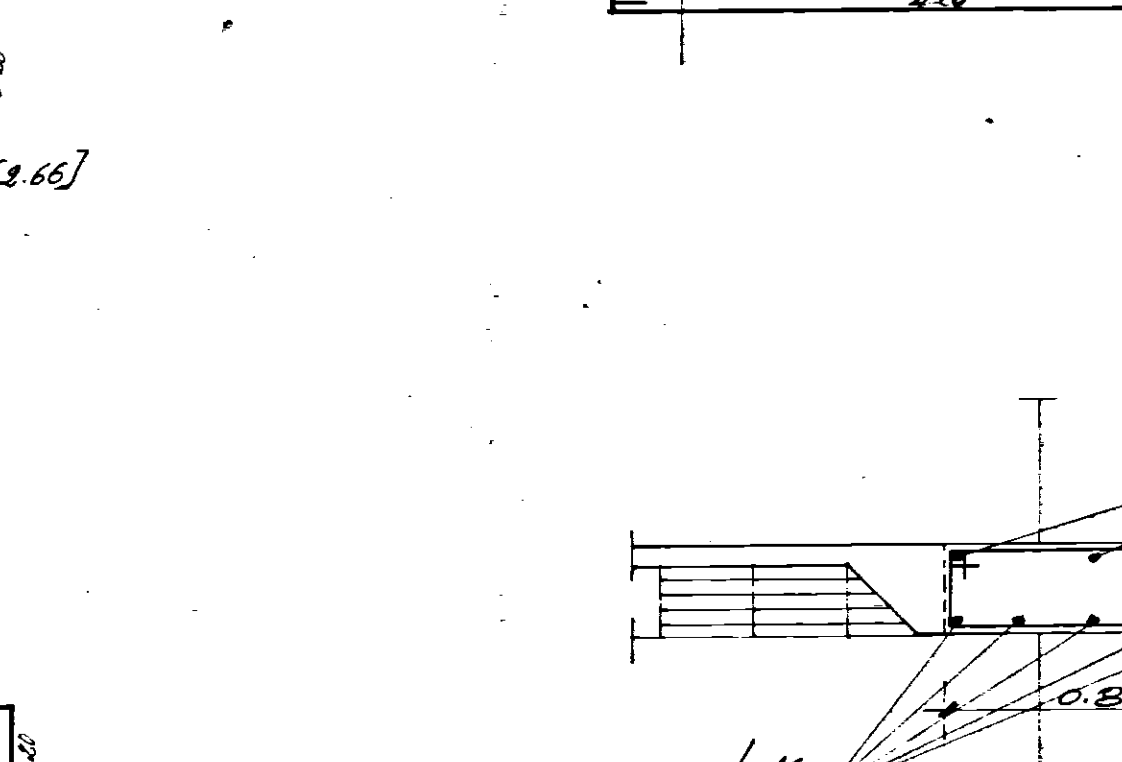
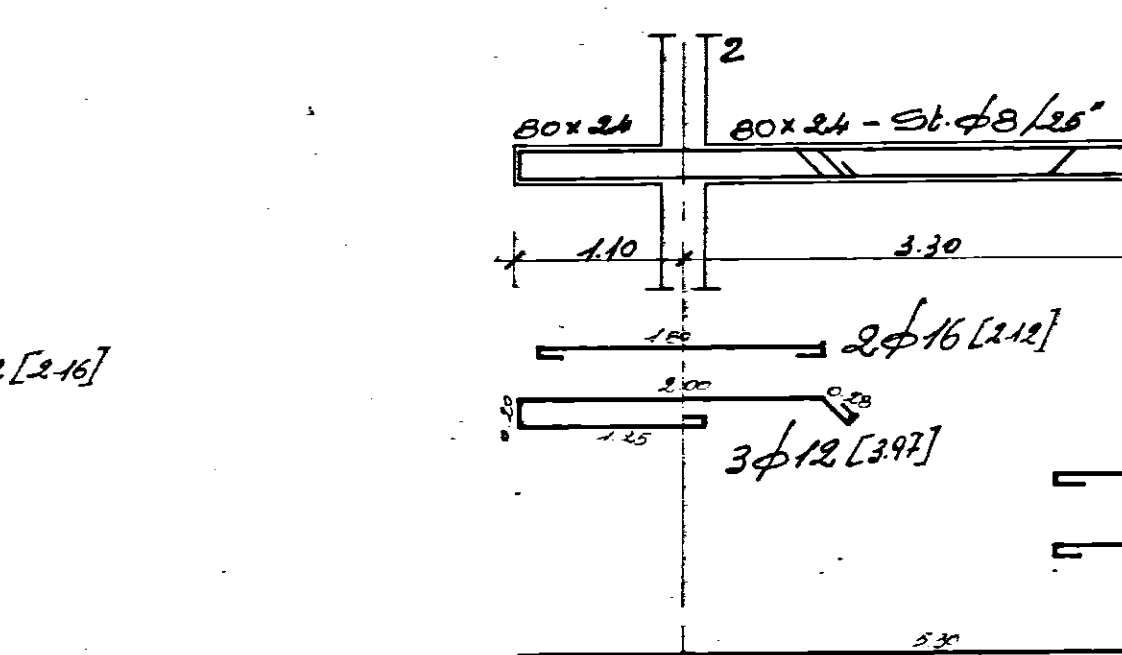
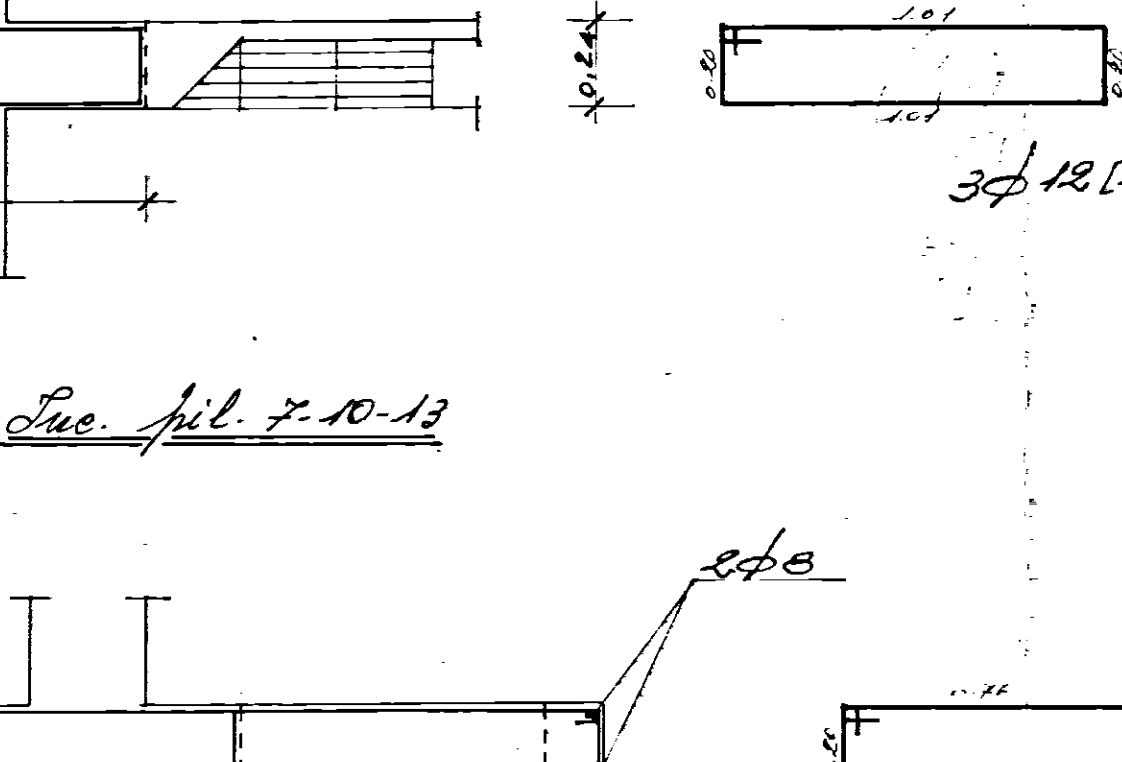
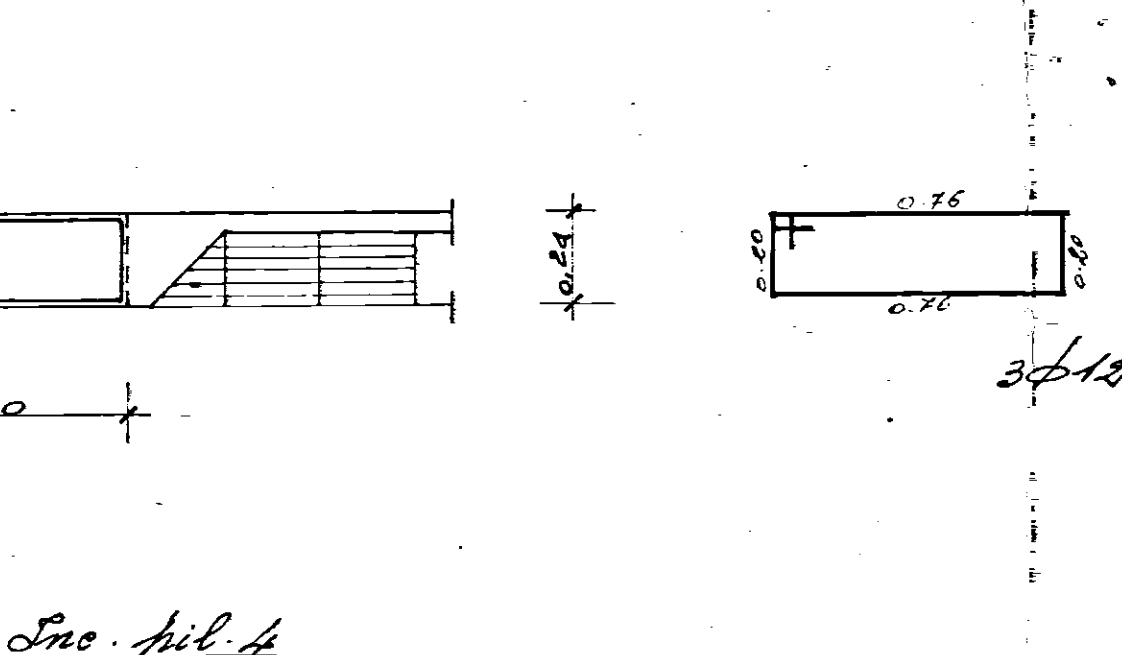
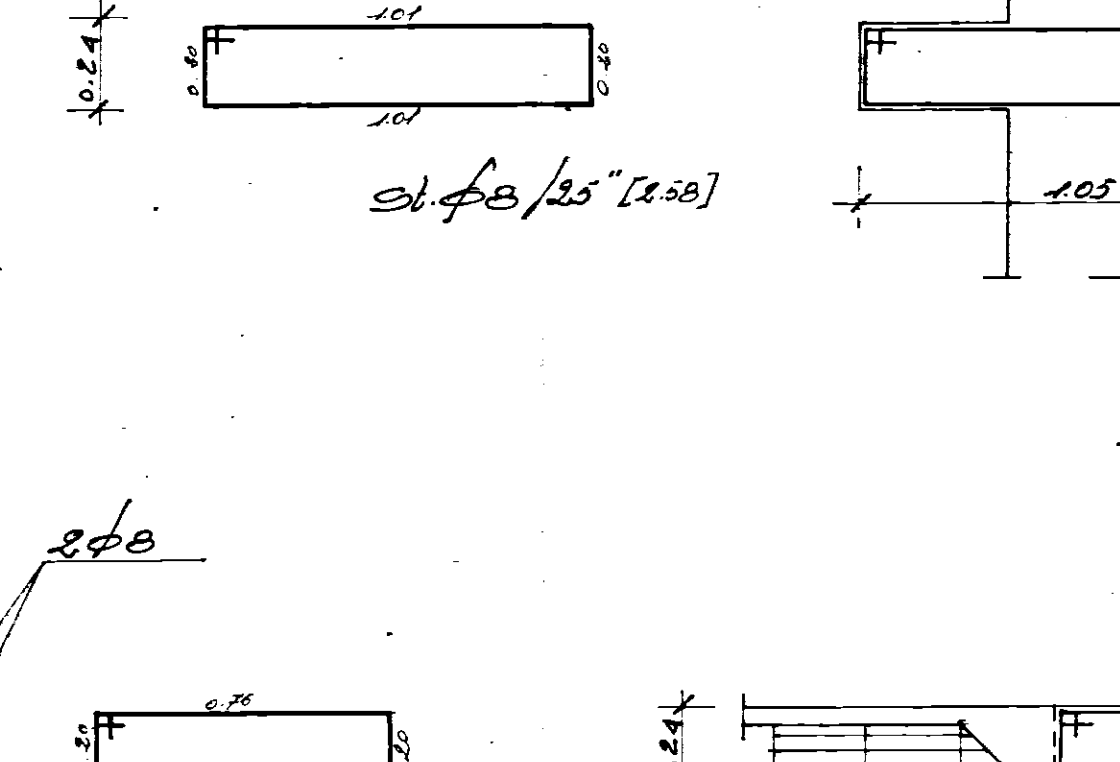
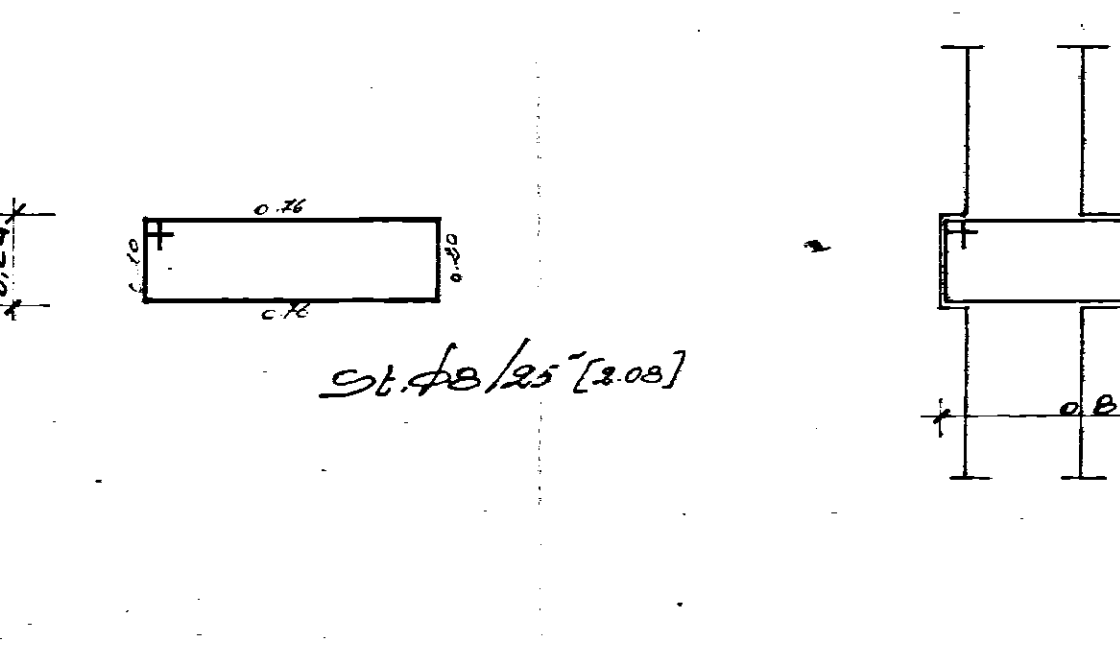
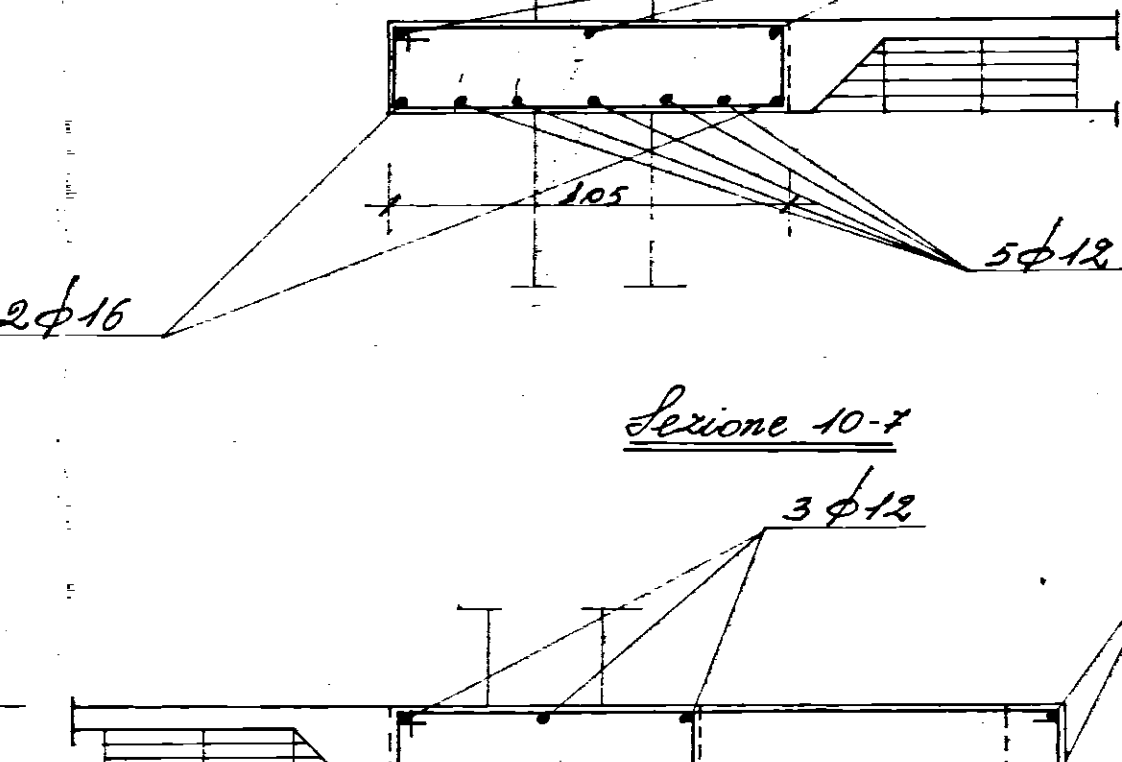
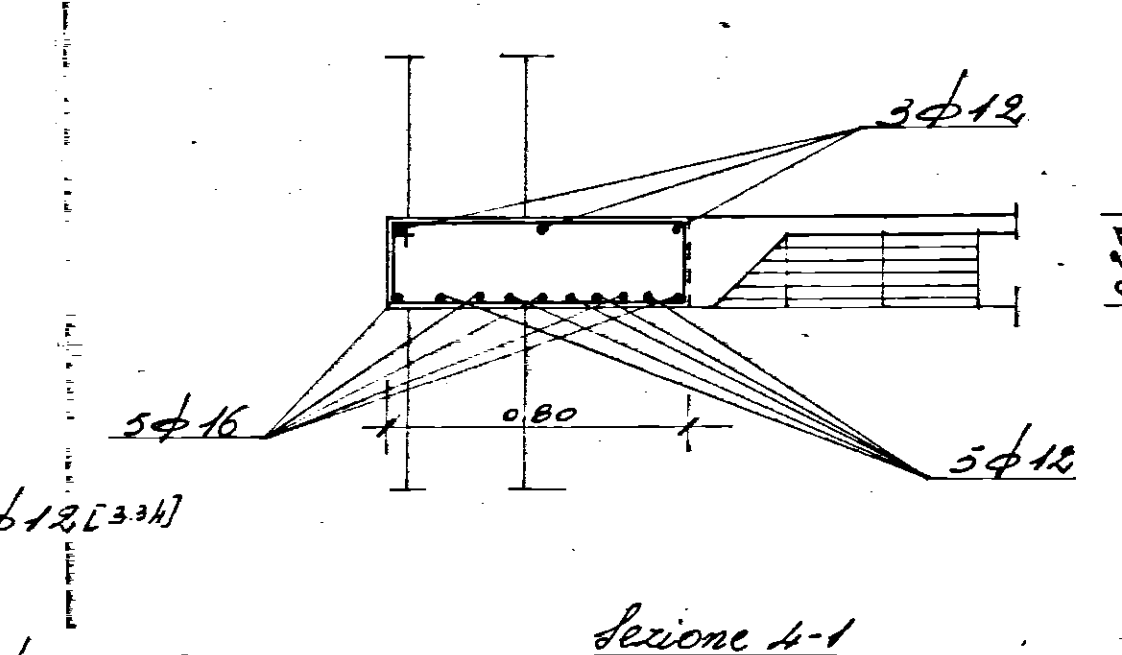


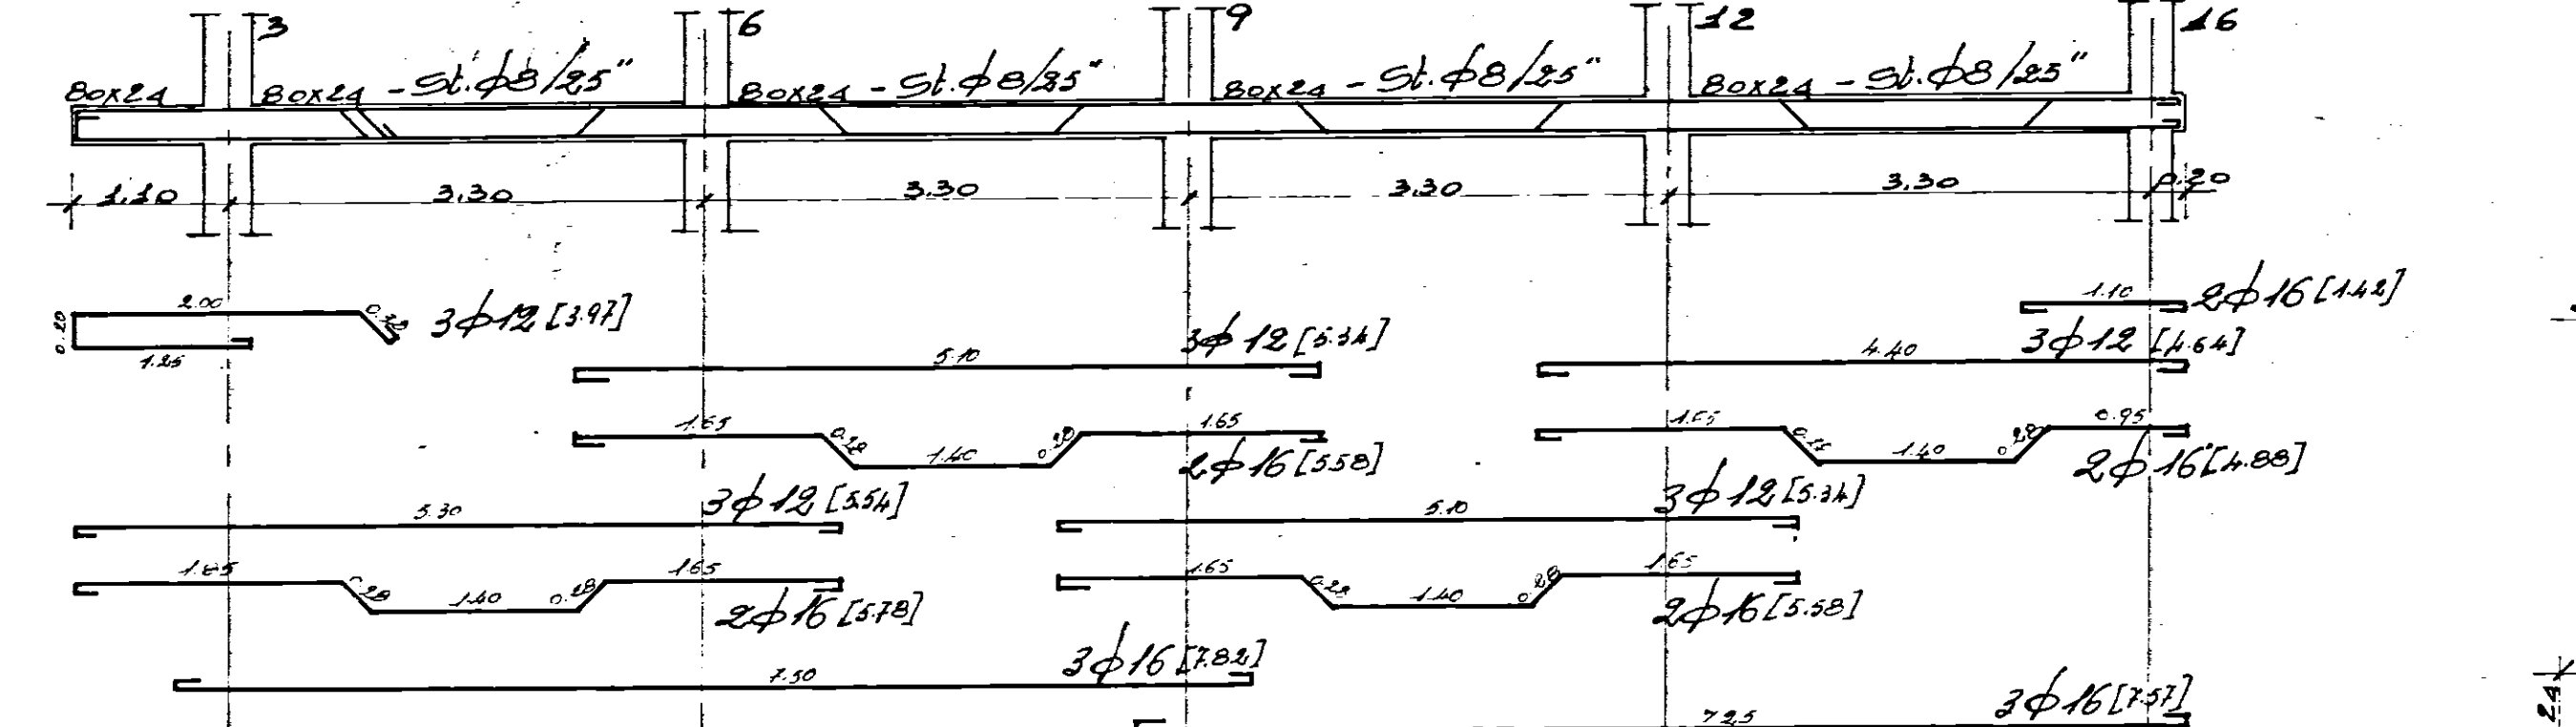

N.B. Armature lavi copio anteriore e scala: come 1° solai.

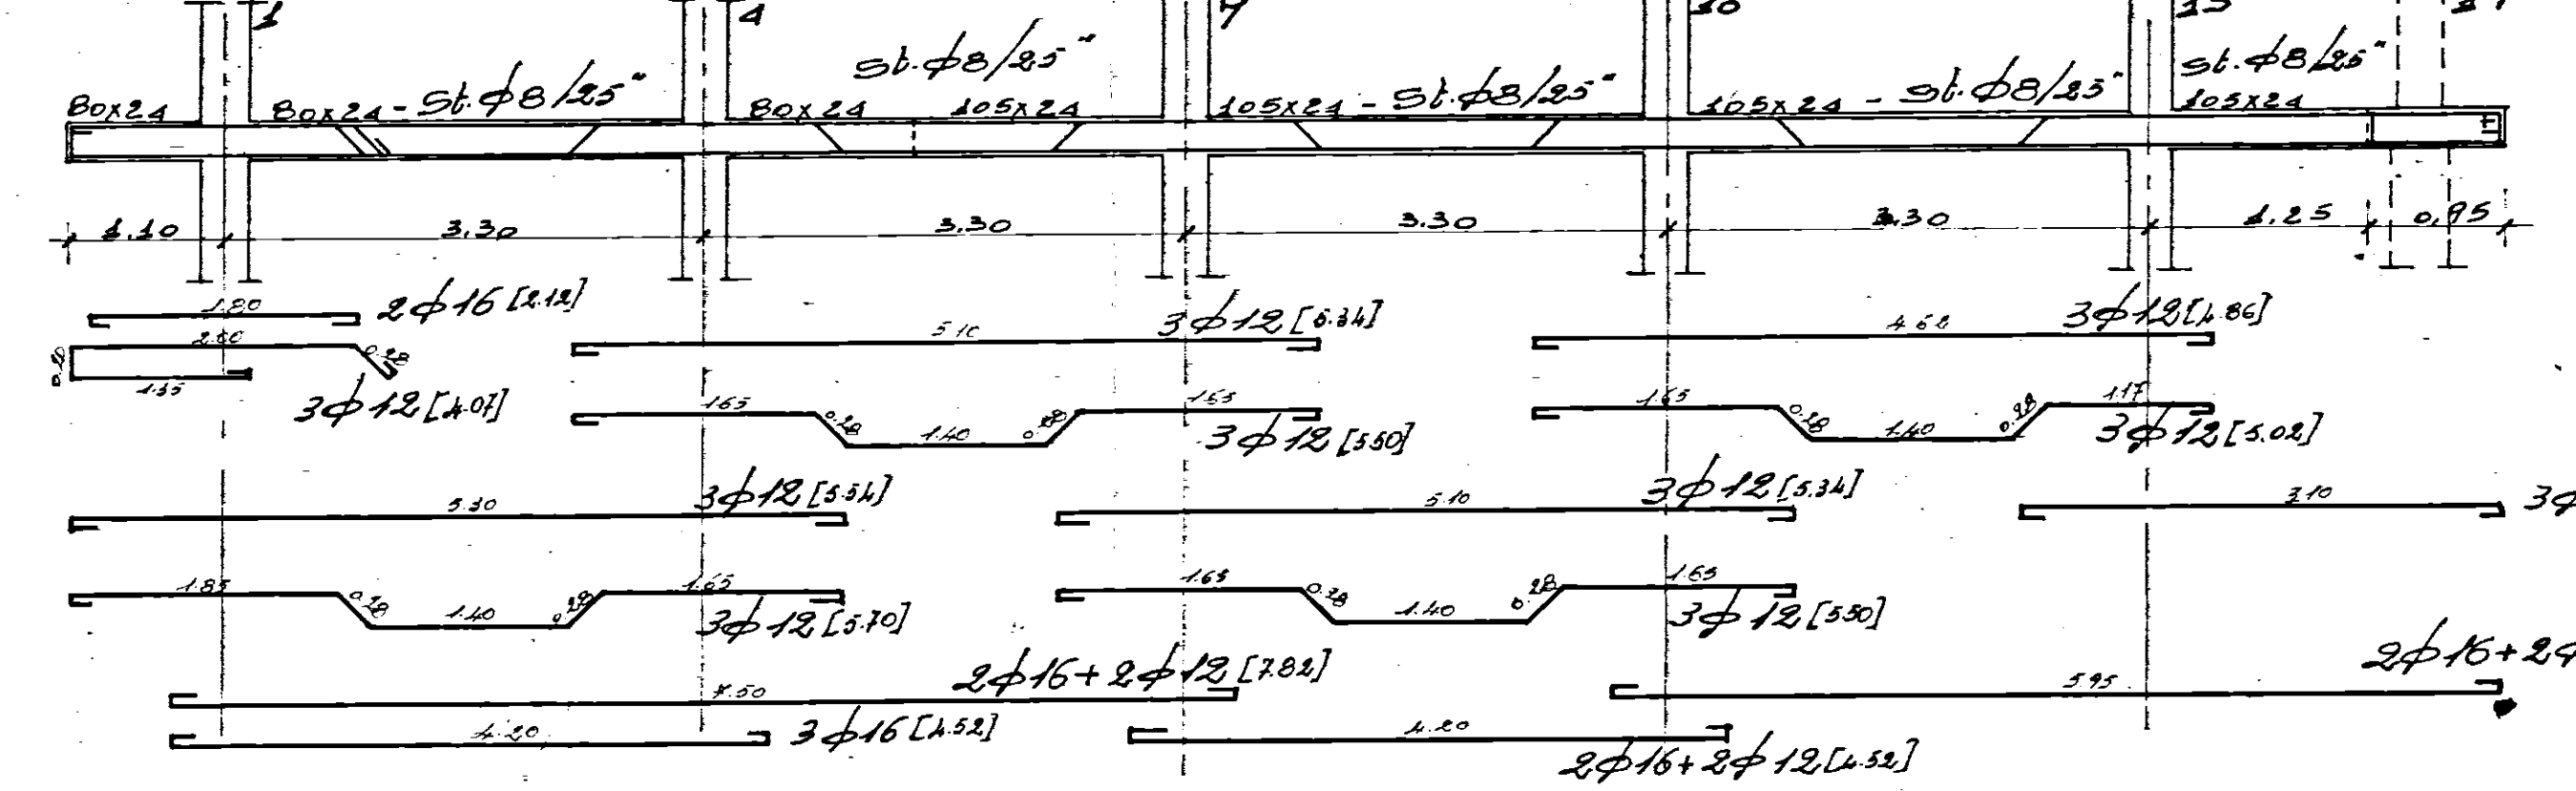

GESTIONE CASE LAVORATORI (legge n. 2983 n. 60)		stazione appaltante i.a.c.p.
ALLOGGI PRENOTATI DALLA COOPERATIVA "S. ANTONIO" CASA E FAMIGLIA - S.VITO DEI NORMANNI	COOPERATIVA	10
VARIANTE ARMATURE TRAVI AL 2° SOLAIO		
Ferro ad aderenza migliorata		
Limite di snervamento 44 Kg/mm ²		
CEM. 730/3 Qli		
Classe R 350 Kg/cm ²		
PROGETTAZIONE CORRENTE		
DR. ARCH. FORTUNATO PIGNATELLI - Brindisi, Via Imp. Costantino, n. 42/3-88		