


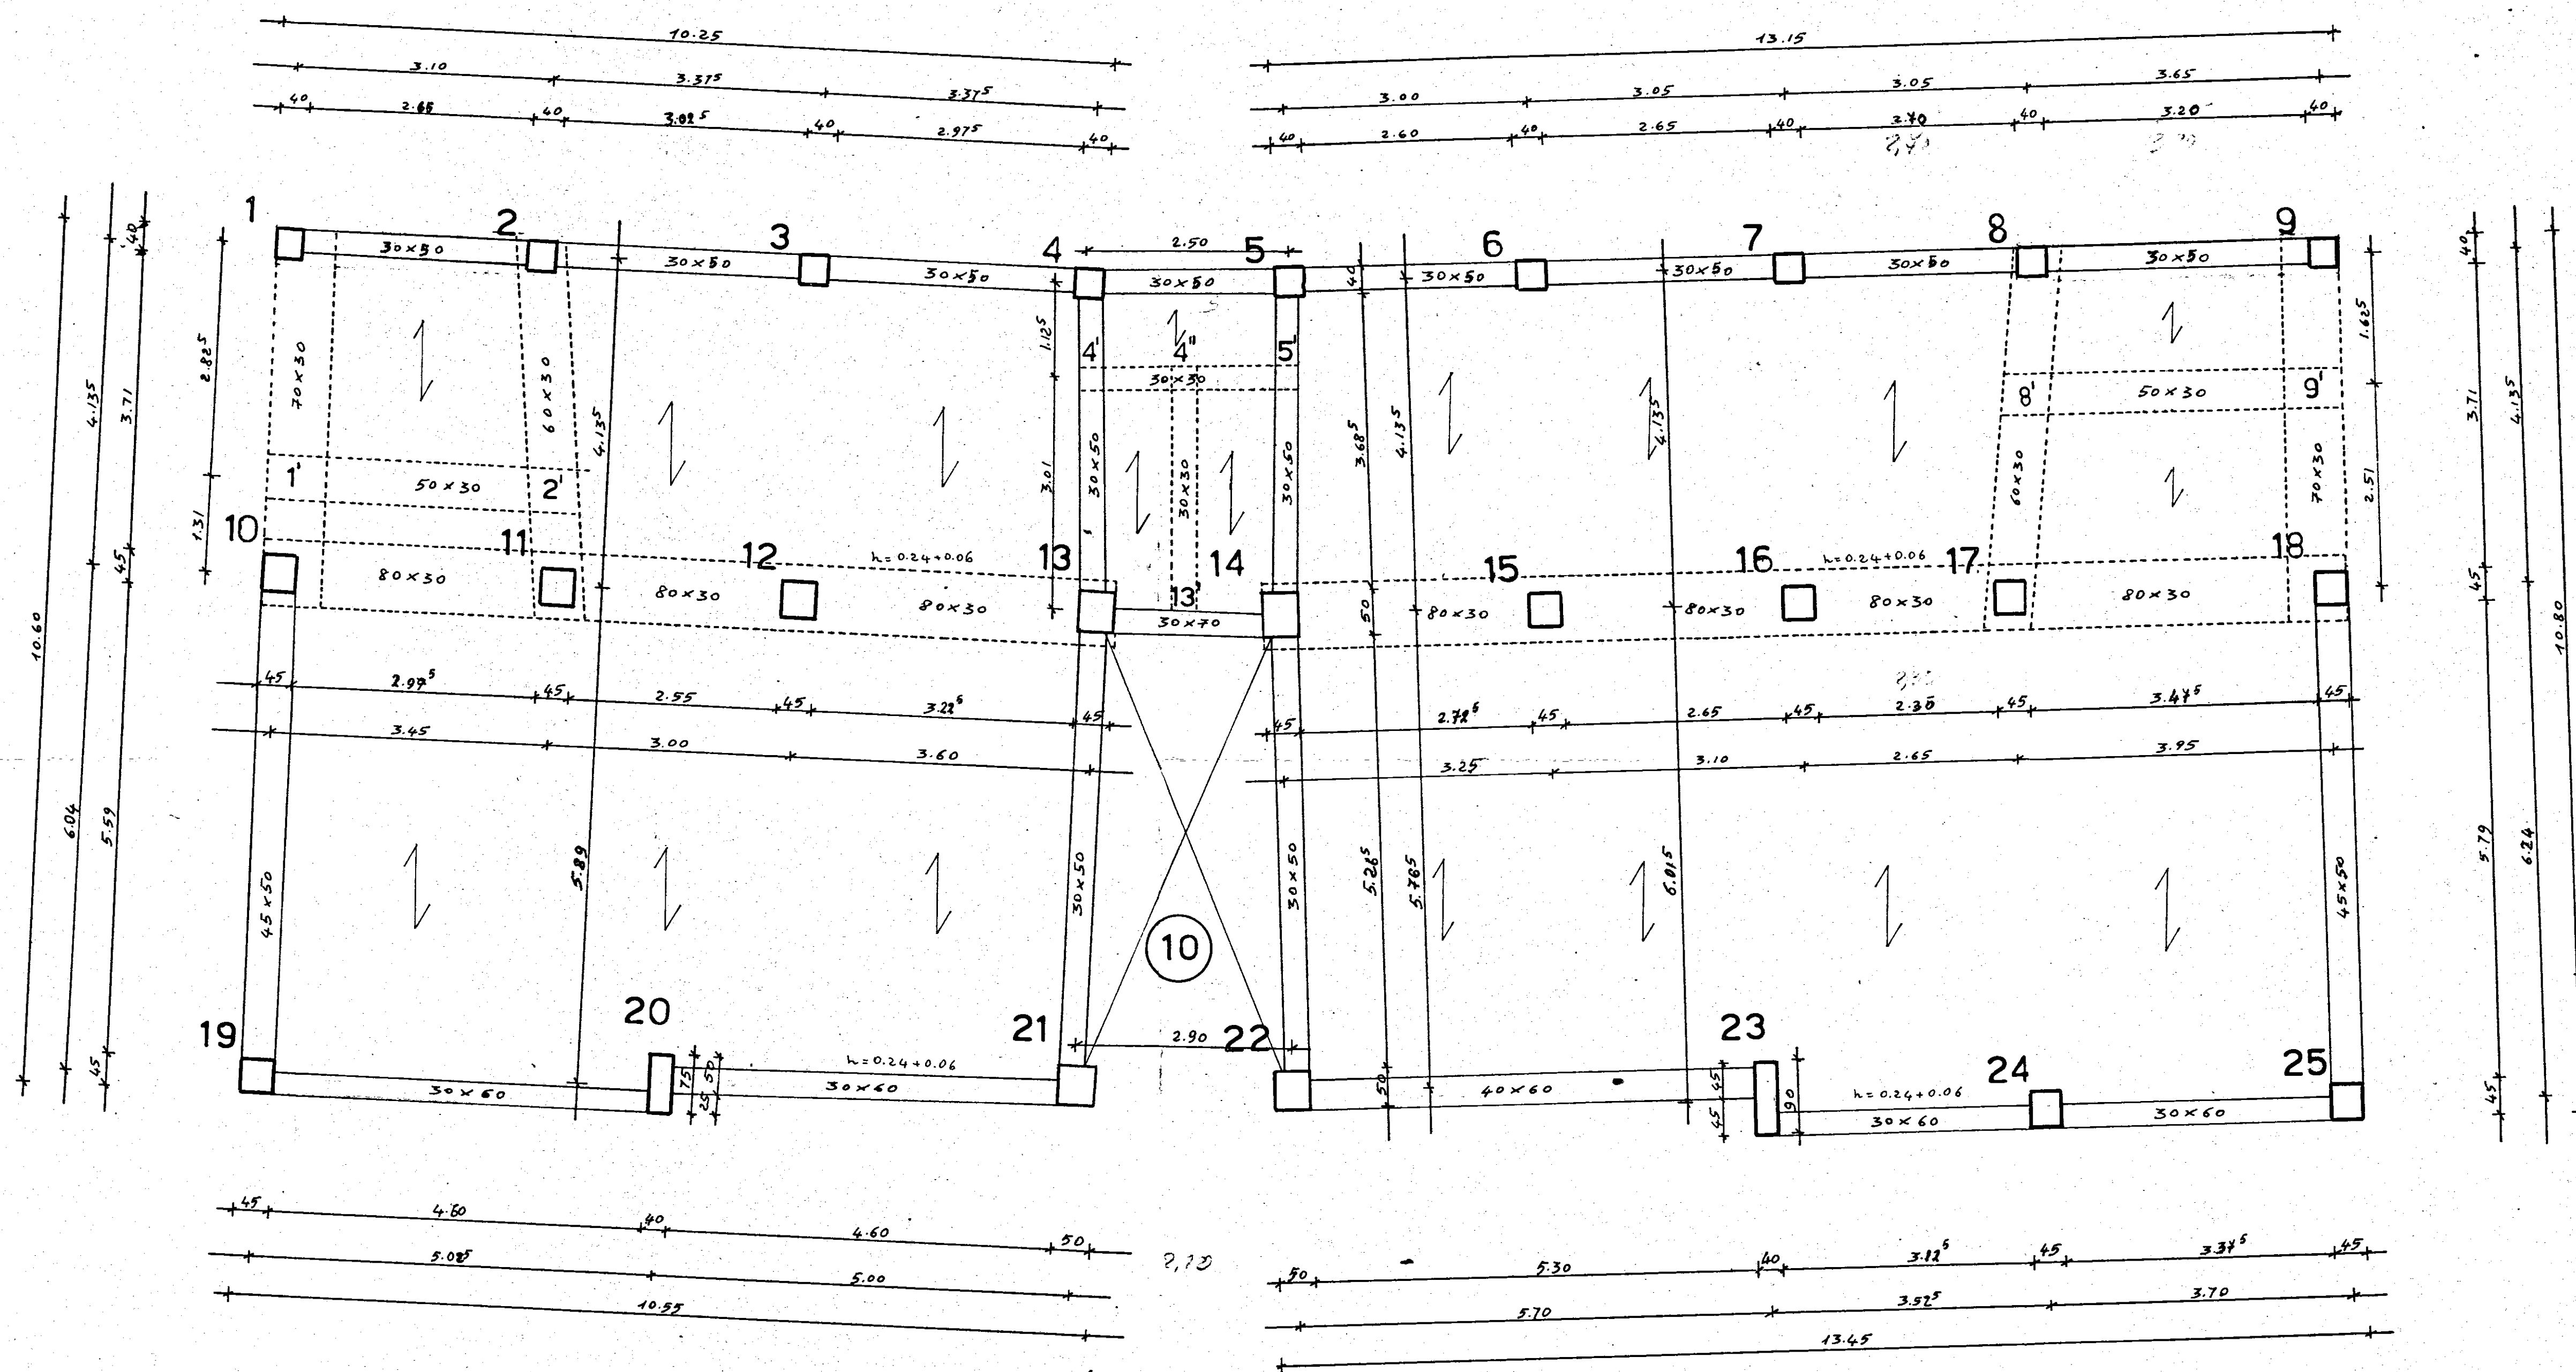

SOC. COOP. EDILIZIA
"LA CASA"
FASANO
IL PRESIDENTE
(Donato Di Carola)
Luigi Lucarelli

COOPERATIVA EDILIZIA "LA CASA"	FINANZIAMENTO GESCBI (Legge 14-2-1963 n. 60)	STAZIONE APPALTANTE Cooperativa "LA CASA"
PALAZZINA CON N° 6 ALLOGGI ECONOMICI IN FASANO	(Tipo B) (Tipo D)	21 NOV. 1960 000 099
PIANTA PIANO TERRA Rapp. 1:50		Archivio
Dott. Ing. GIOVANNI VALENTINI FASANO	PROGETTO	Approvazione:
Dott. Ing. AUGUSTO ROMITA BARI	CALCOLO STRUTTURALE M.C.A.	CEC 10 DIC. 1955
Dott. Ing. GIOVANNI SABATINO CISTERNINO	IMPIANTI	Controllo disegni:
Dott. Ing. GIOVANNI VALENTINI FASANO	DIRETTORE DEI LAVORI	Visa: