


PROGETTO CASE PER LAVORATORI - ANNO FINALE INA - CASA IN BRINDISI - COMM. INA -
PIANTA PIANO TIPO - RAPP. 1/100 - ARCH. G. FORLEO - VIA CESENA 52 - ROMA - 15-3-54

EDIFICIO TIPO - B - N° 4 PIANI - VANI 120 - C. Forleo

B

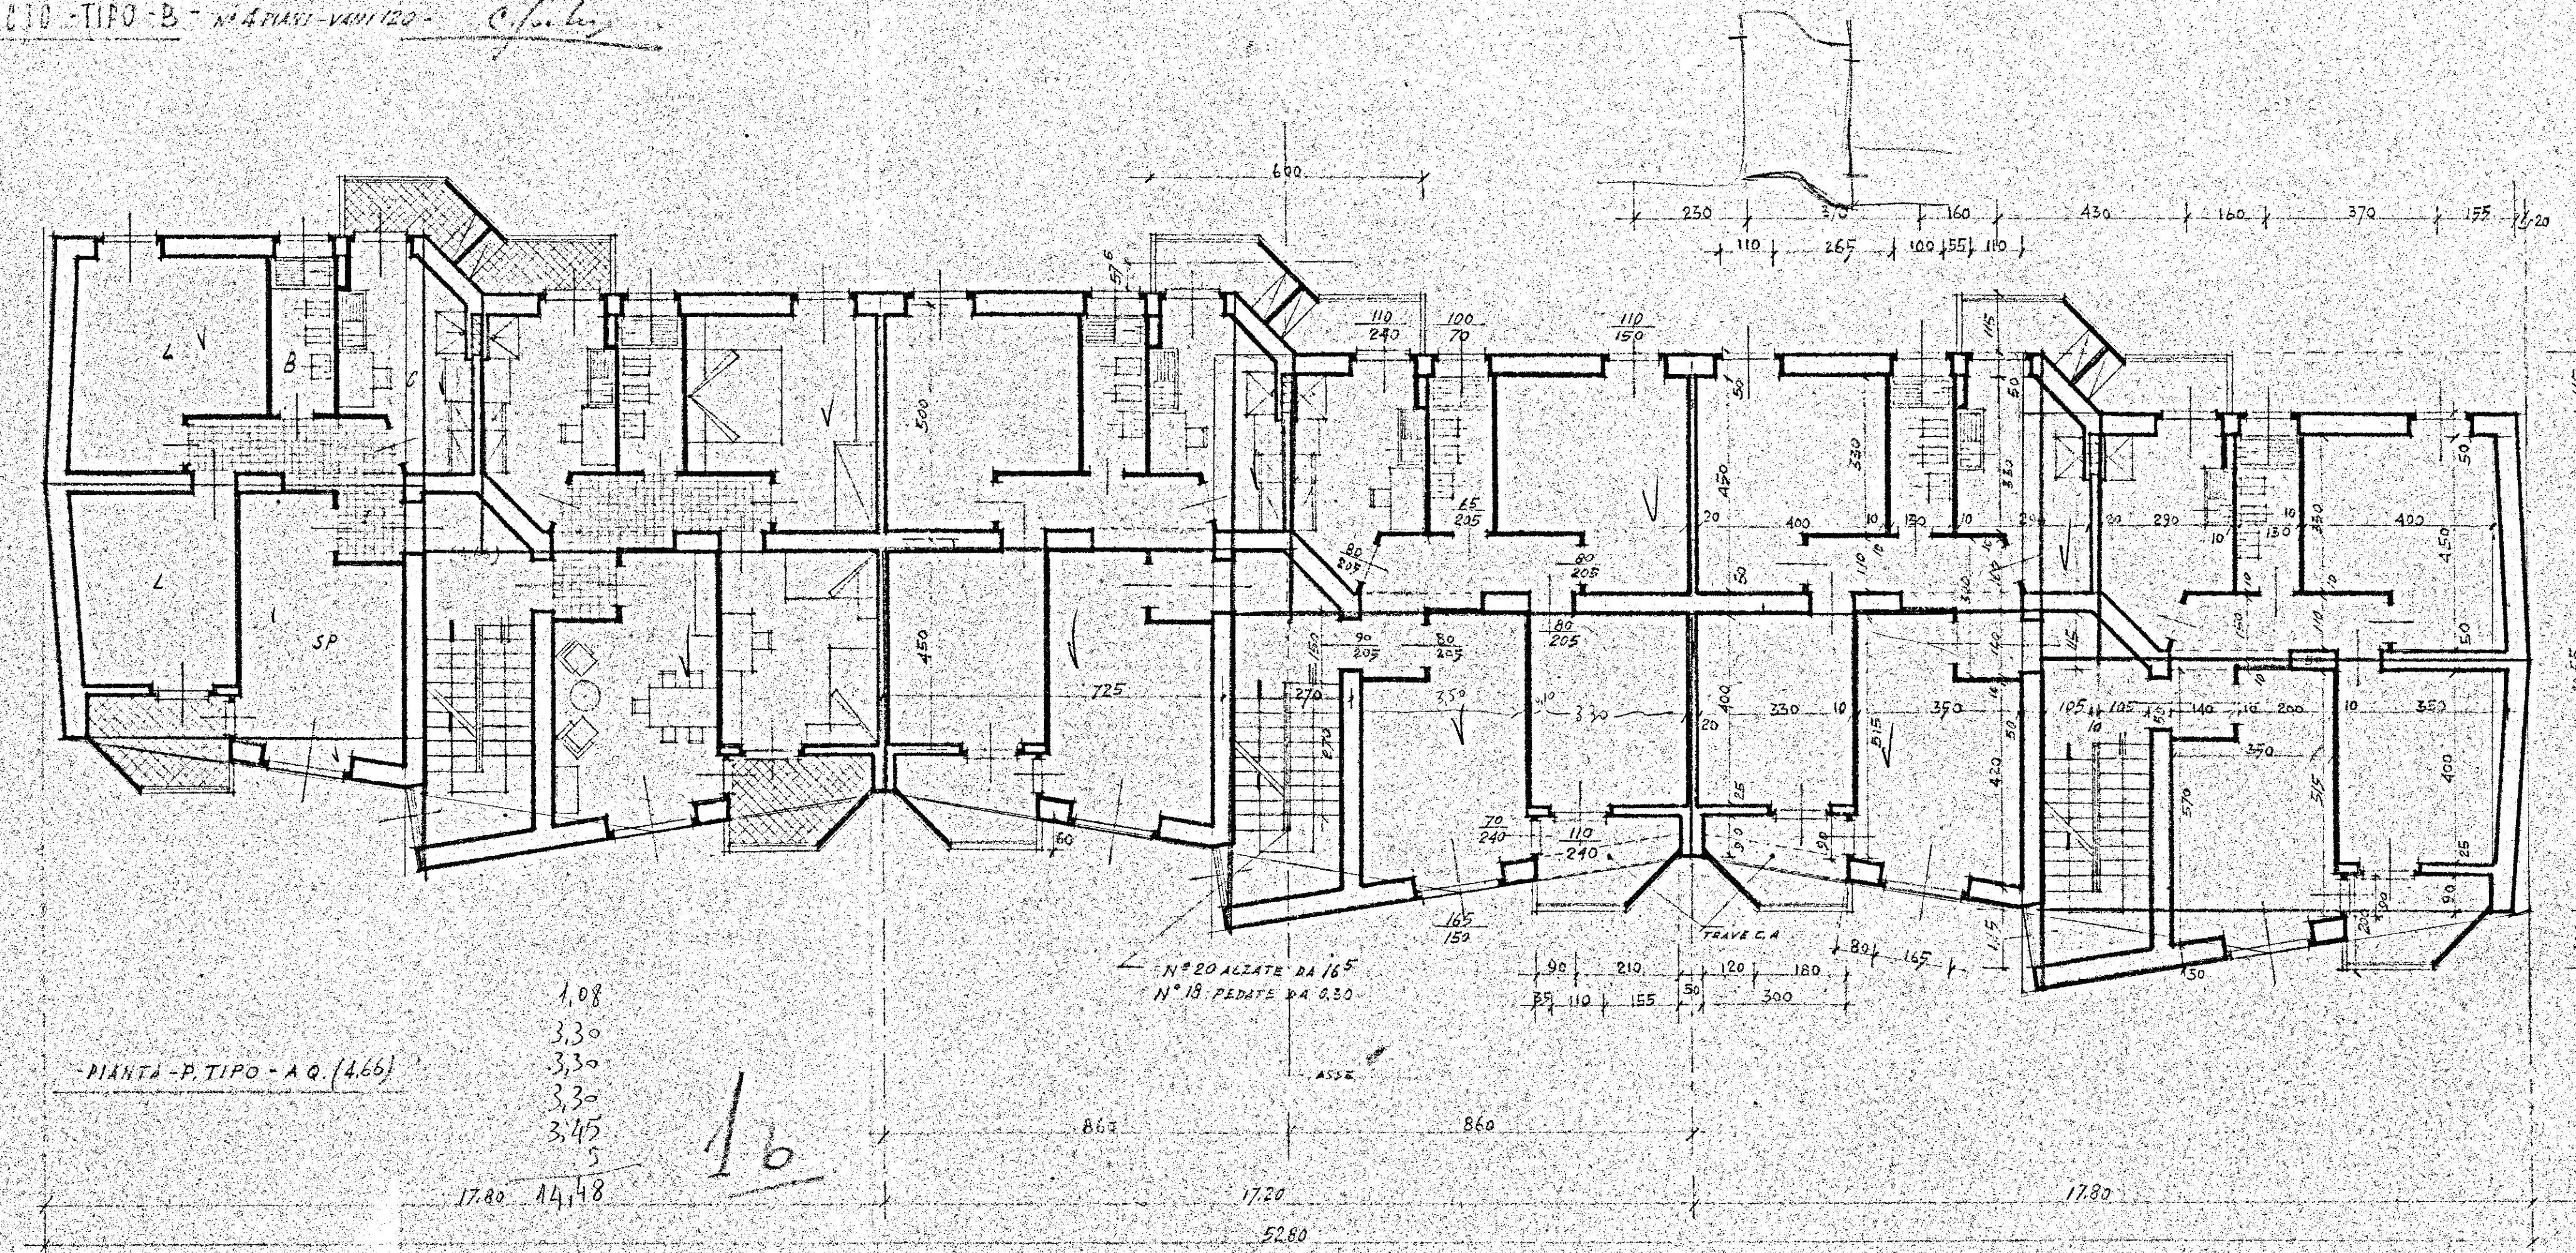

PIANTA - P. TIPO - A.Q. (4.66)

1.08
3.30
3.30
3.30
3.45
5
17.80 14.18

16