I.A.C.P. BRINDISI

APPALTO CONCORSO

PER LA REALIZZAZIONE DI EDIFICI RESIDENZIALI NEL COMUNE DI BRINDISI NEL COMPARTO M DEL PIANO DI ZONA 167 - RIONE PERRINO - LOTTO I° (delibera 3135 del 18.10.1979)

imprese:
EDI.CO.M. s.r.l. (bari)
DE.GE.CO. s.r.l. (bari)

progettazione
EDI.CO.M. UFFICIO TECNICO (bari)

prospetti

tav. A3
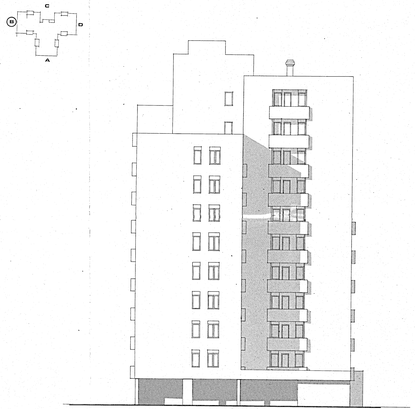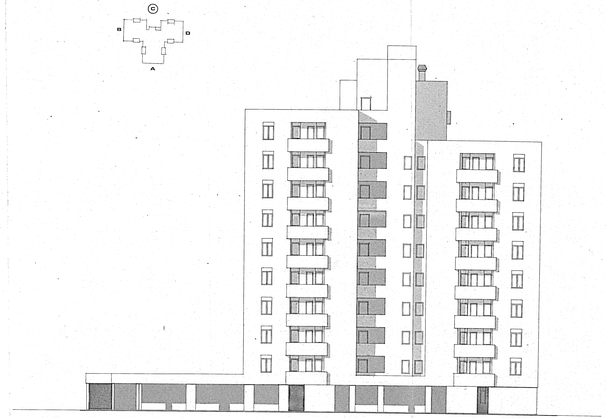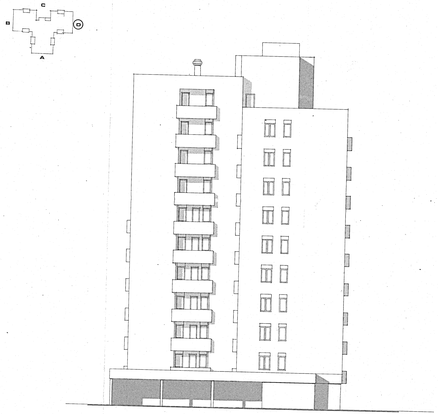
scala 1:100