IMPIANTO CENTRALIZZATO

PALAZZINE B_3-B_4-B_5-B_6-D_7
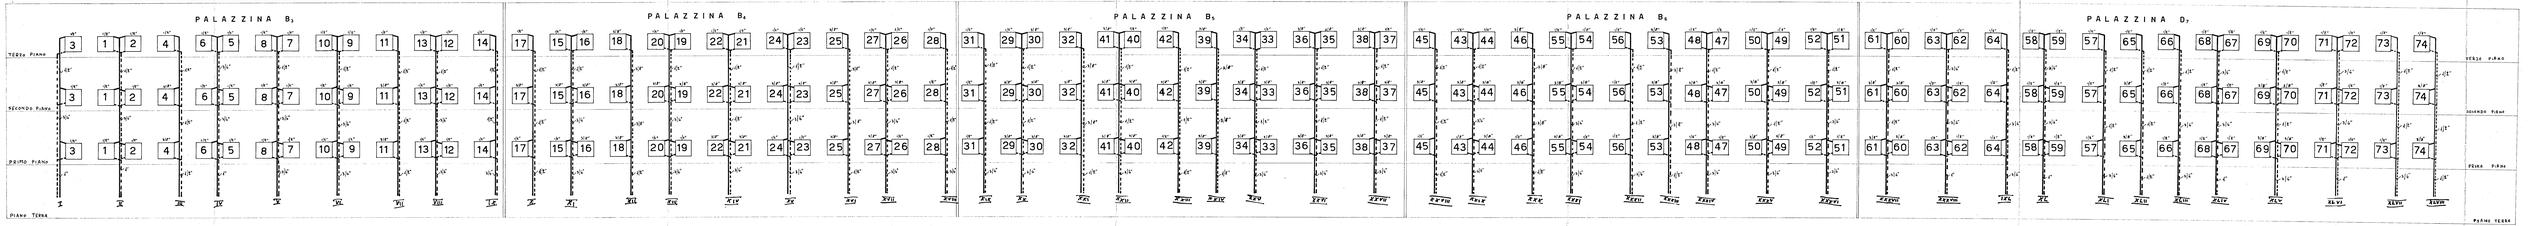
R.P.