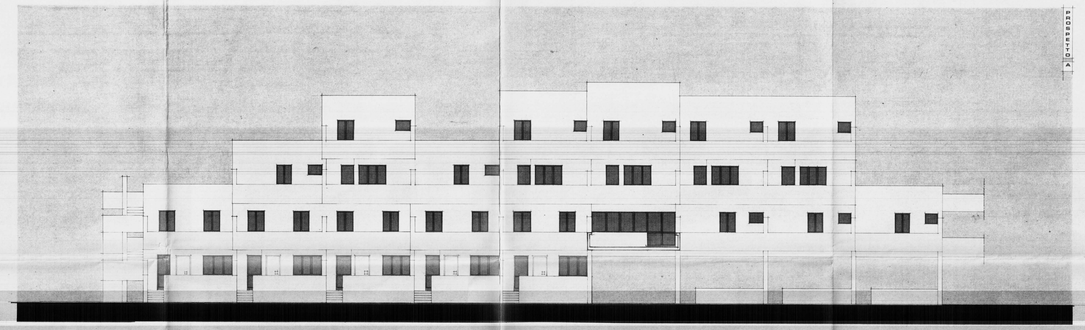

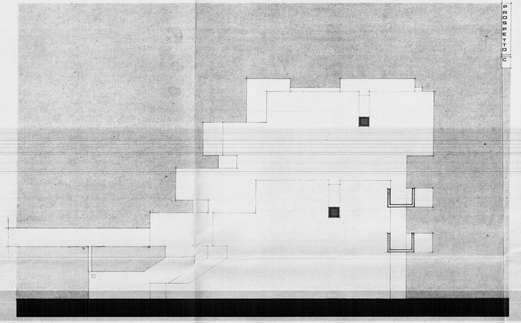

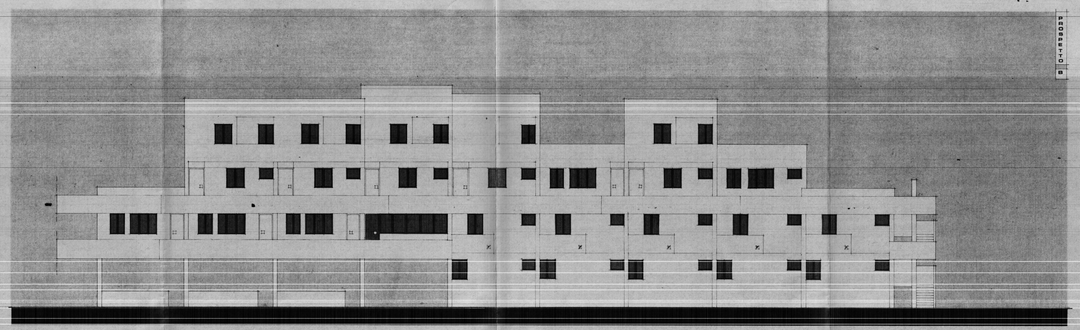

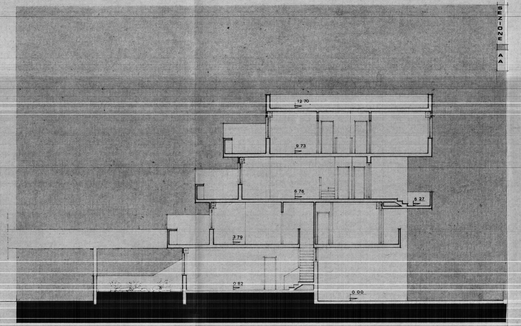

Visto il nulla osta dell'U.C.O.

COMMISSIONE EDILIZIA
17 OTT 1979
VIGILI INTERVENTO

ISTITUTO AUTONOMO CASE POPOLARI - BR

LEGGE 8 AGOSTO 1977 N. 513 PROGRAMMA INTERVENTO 001 60 1

PROGETTO PER LA COSTRUZIONE DI ALLOGGI POPOLARI IN BRINDISI

RIONE PERRINO LOTTO D 1 2 3 4

ALLOGGI N. 40 (24 DA MQ. 95 E 16 DA MQ. 45)

EDIFICIO A SPINA Da ALLOGGI N. 10 DA 95,- E N. 5 DA 45,-

PROSPETTI E SEZIONI

SCALA 1:100

DATA

IL DIRETTORE TECNICO (MESTA)

TAV. 7