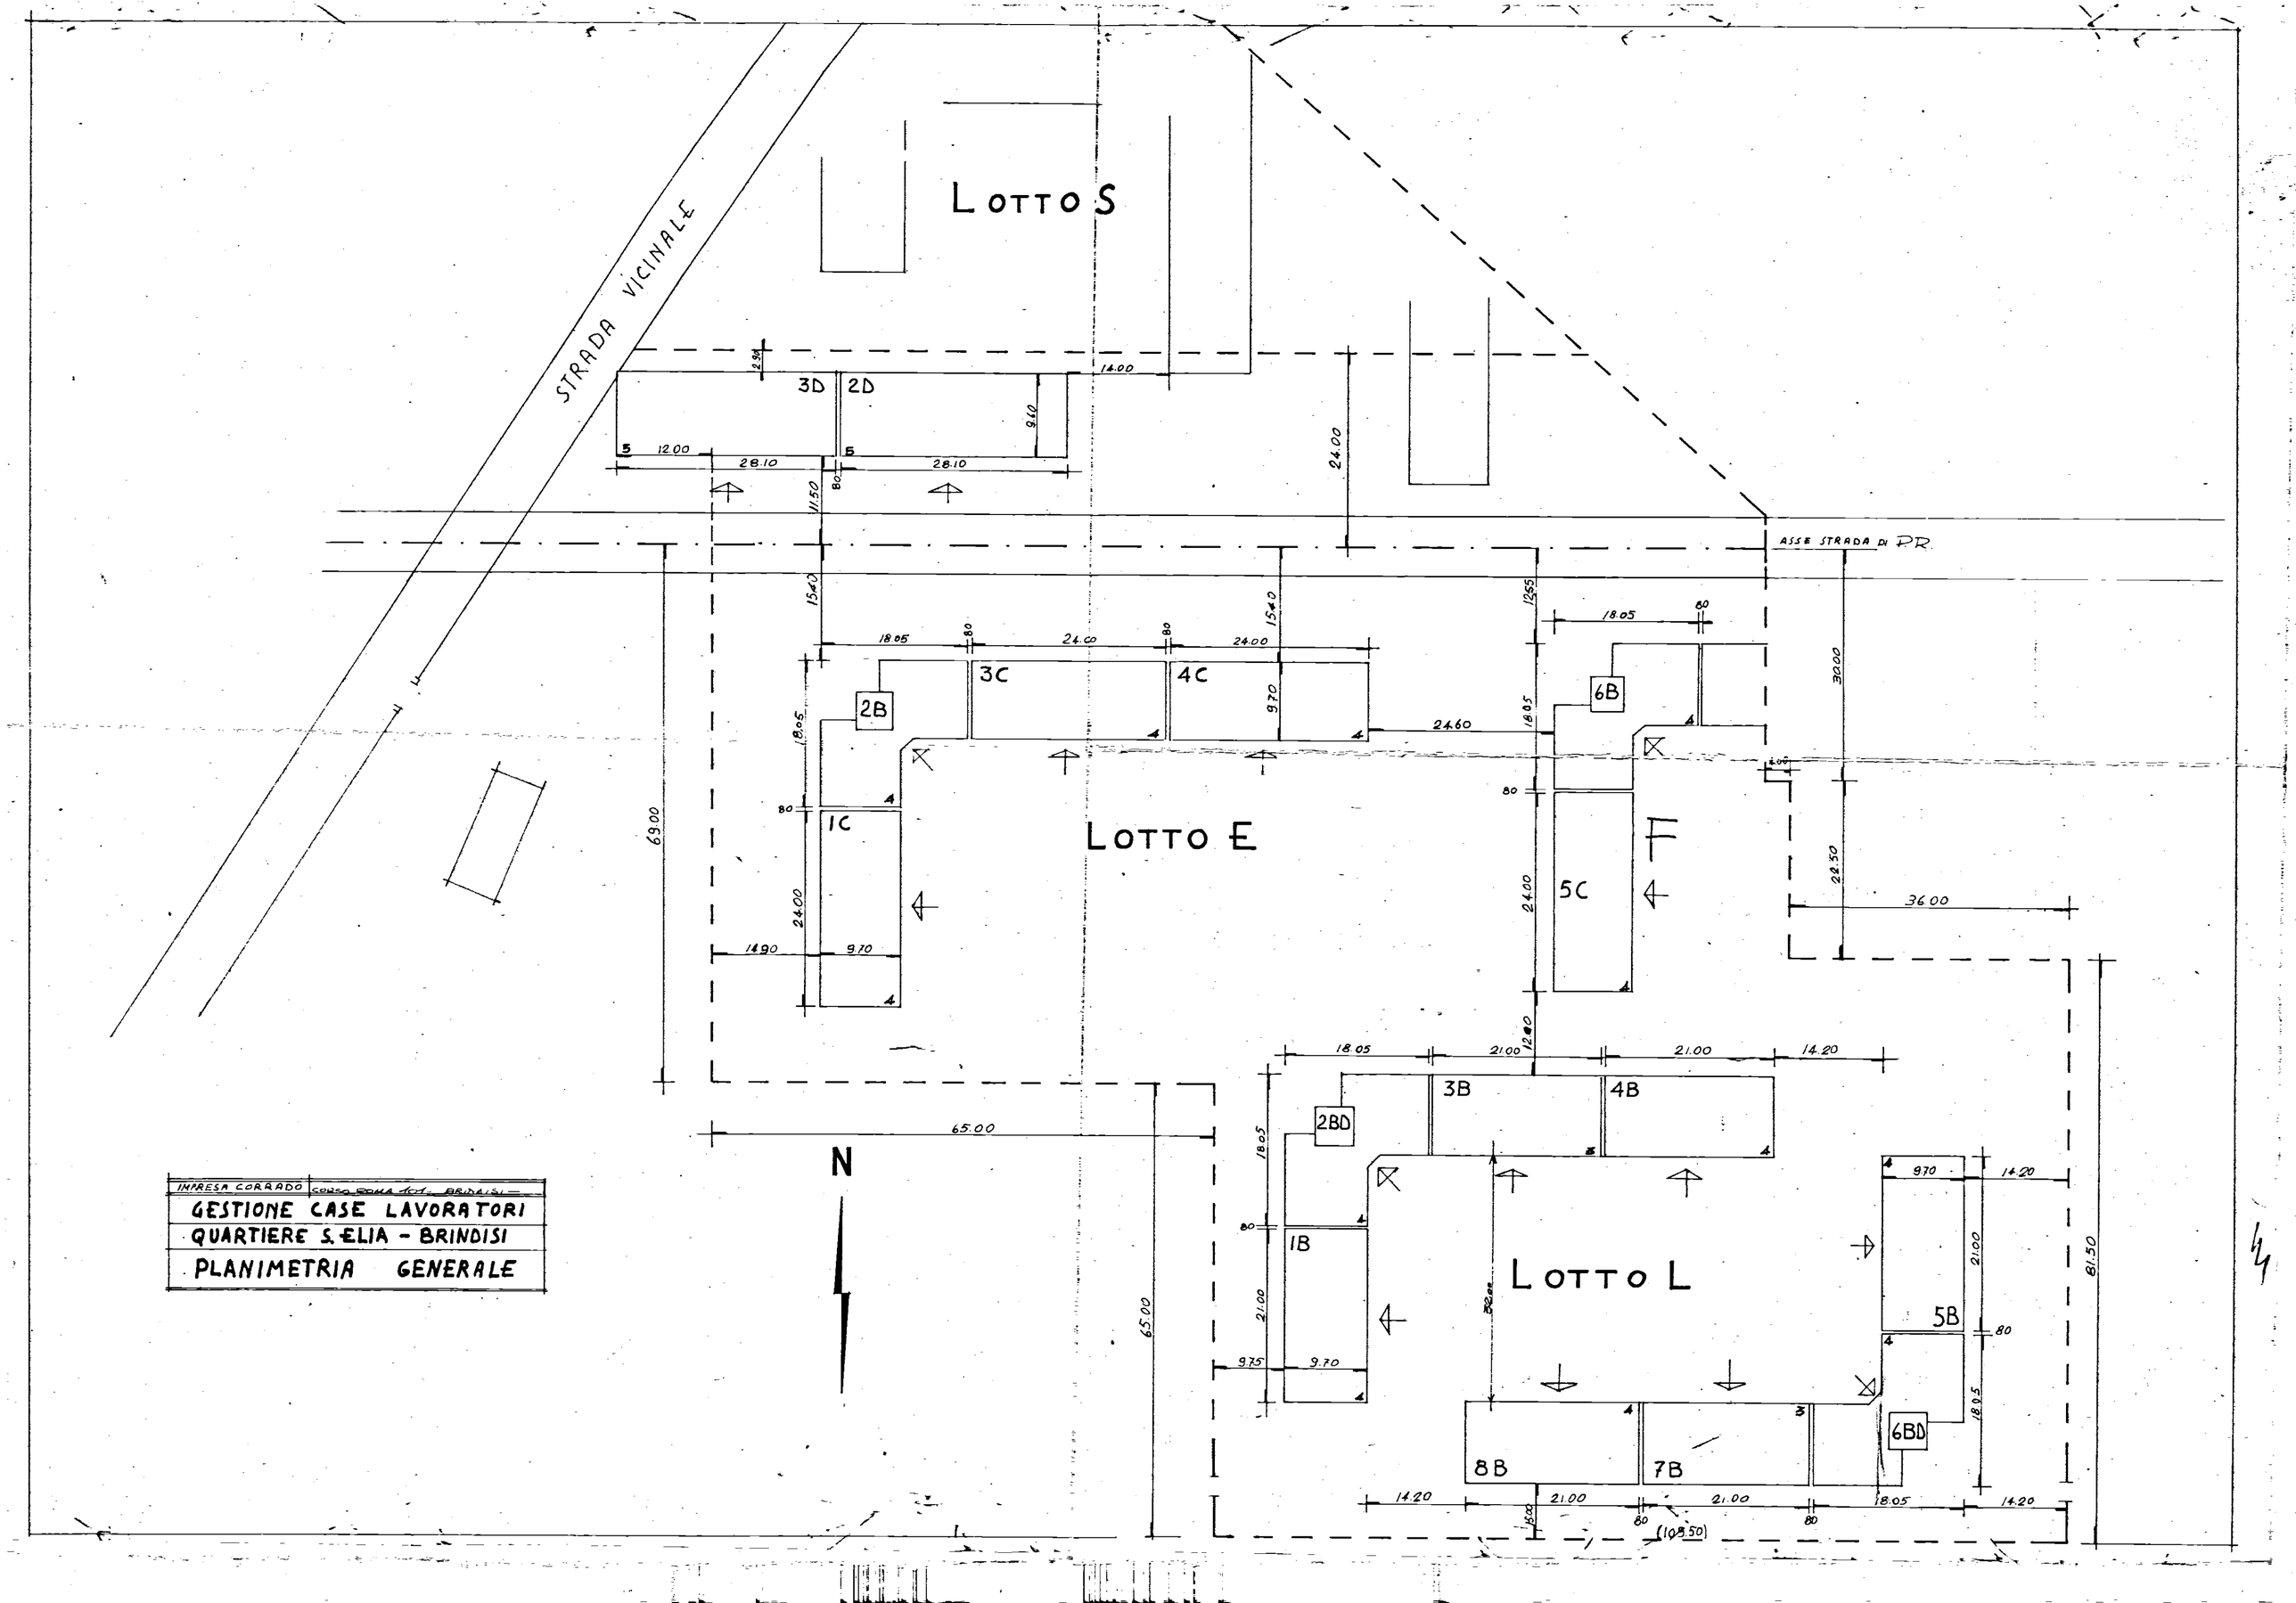
LOTTO S
STRADA VICINALE
3D
2D
14.00
2.94
9.40
12.00
28.10
28.10
11.50
24.00
ASSE STRADA DI PR
15.40
18.05
24.00
24.00
3C
4C
2B
9.70
24.60
6B
30.00
1C
LOTTO E
69.00
24.00
14.90
9.70
5C
F
22.50
36.00
12.80
21.00
21.00
14.20
3B
4B
2BD
65.00
N
1B
LOTTO L
5B
6BD
8B
7B
81.50
(108.50)
INPRESA CORRADO
GESTIONE CASE LAVORATORI
QUARTIERE S. ELIA - BRINDISI
PLANIMETRIA GENERALE