


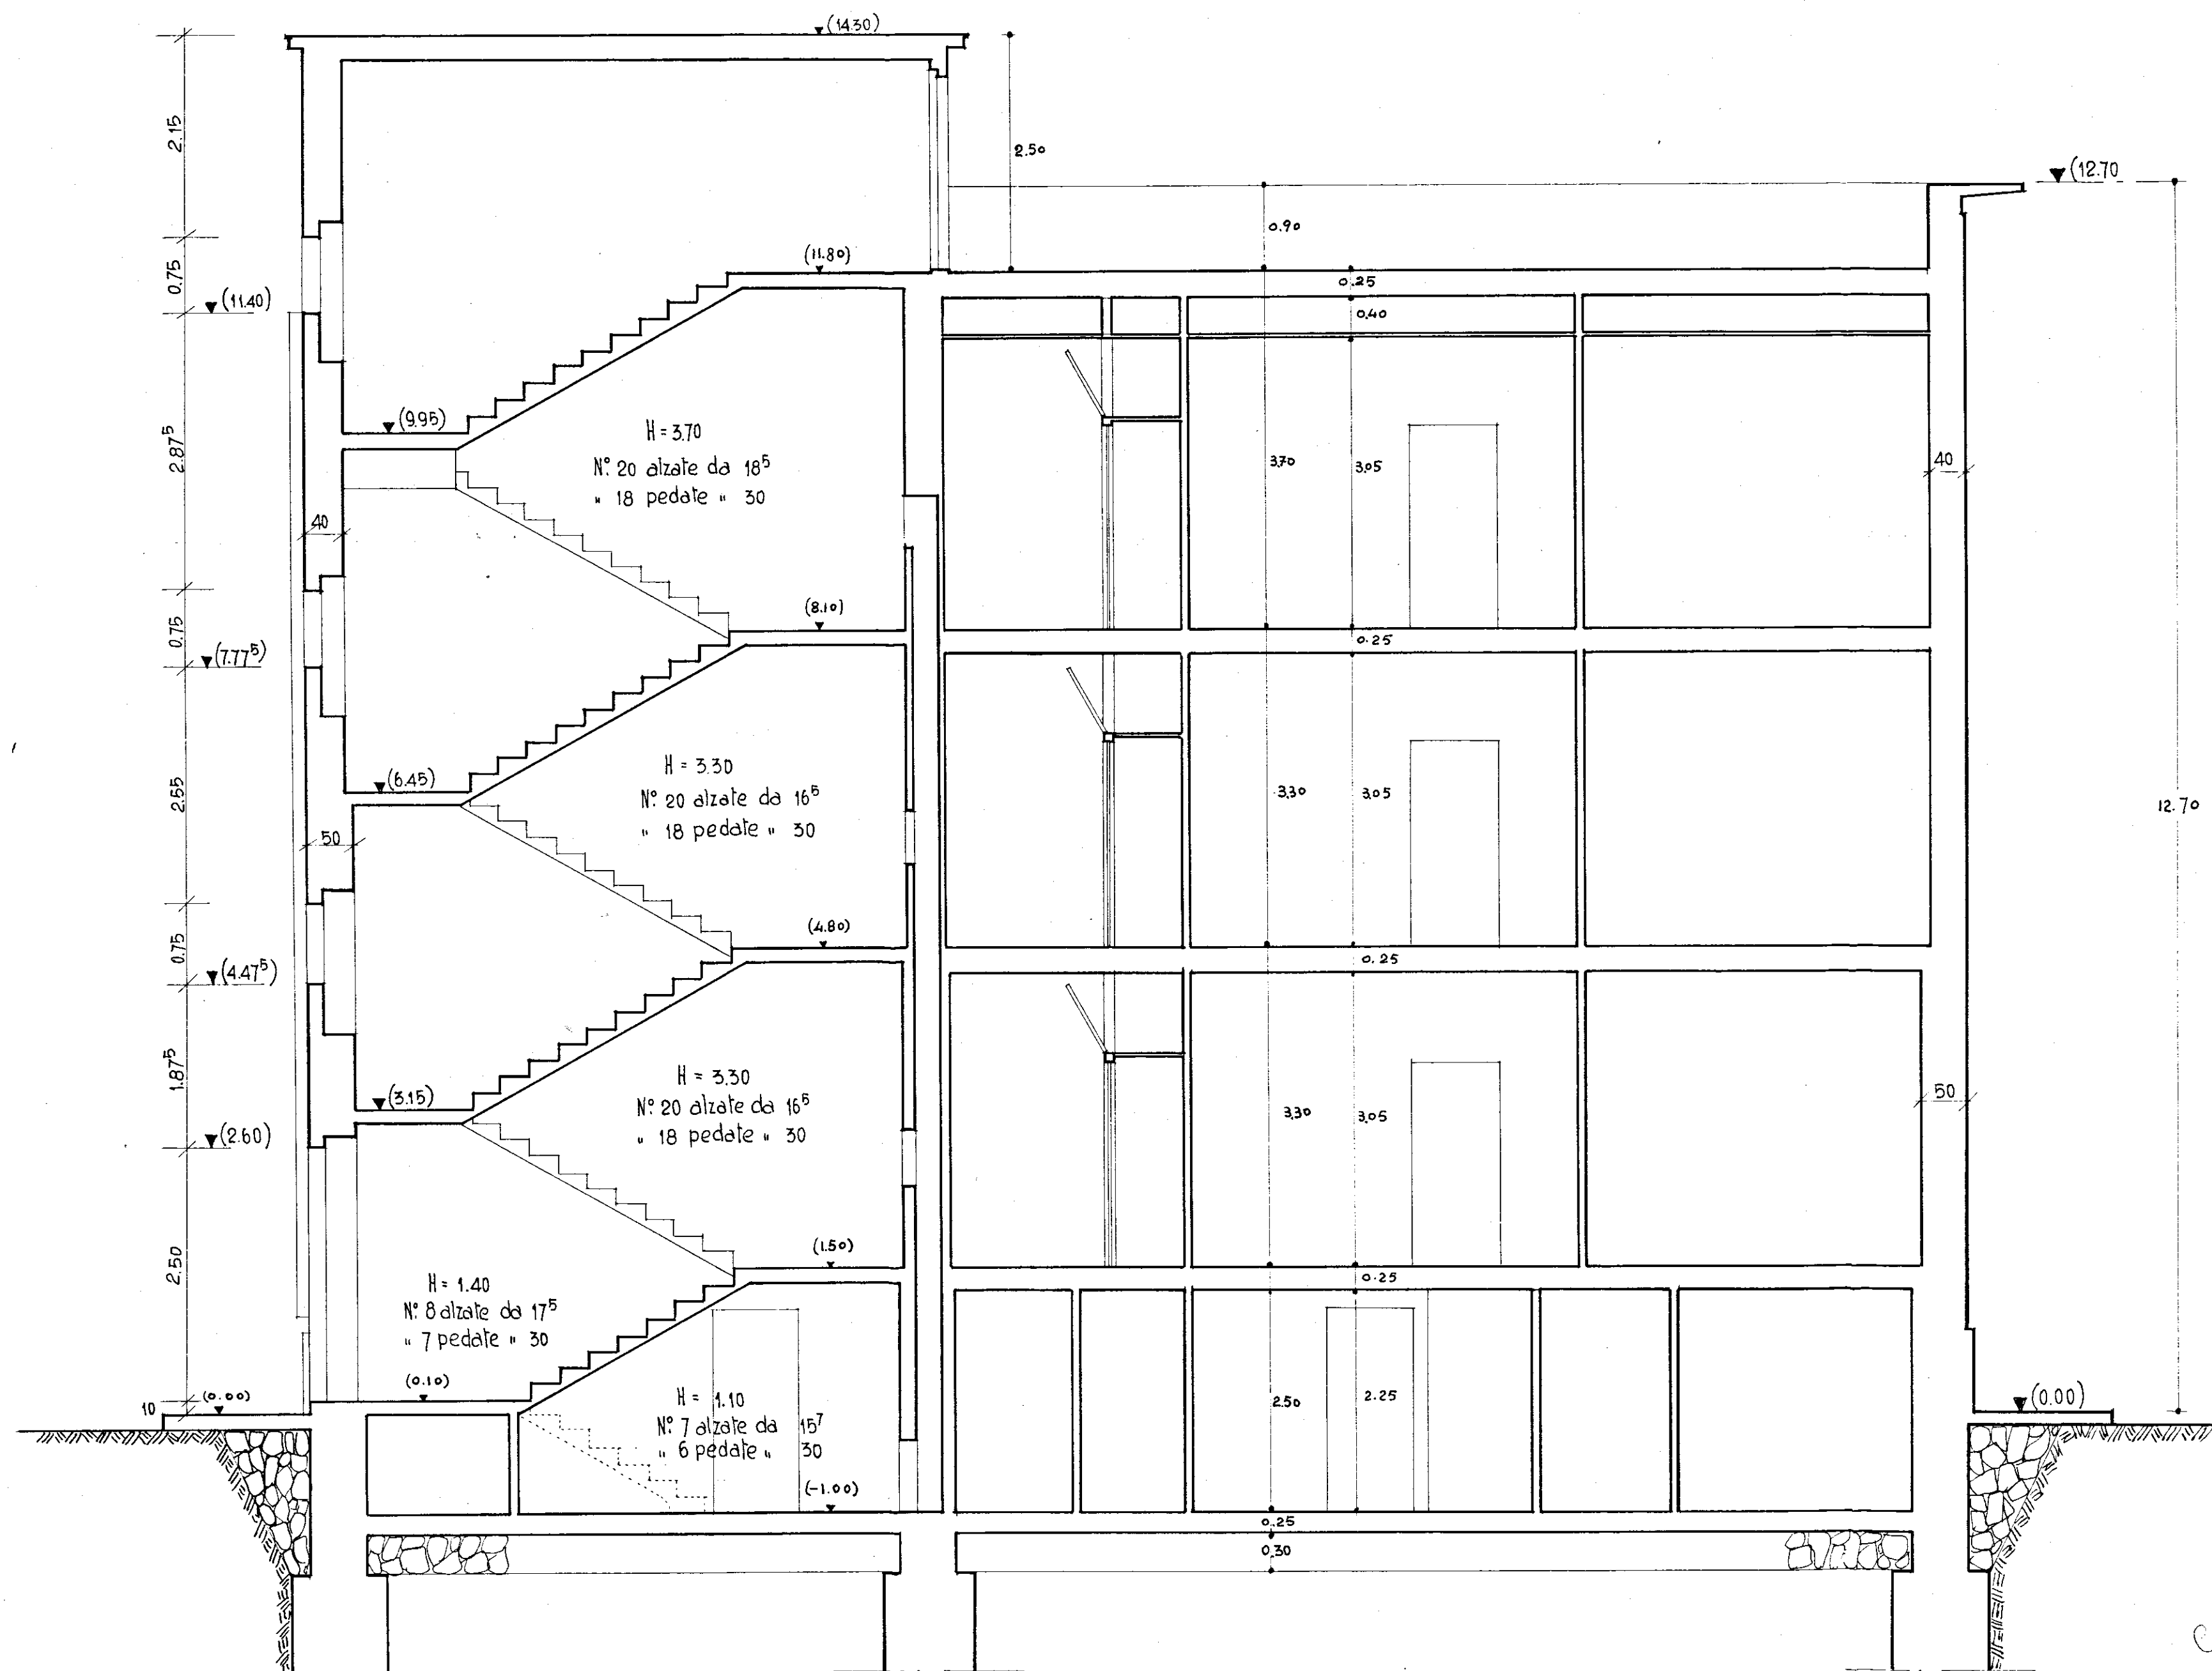

copio per l'impresso

N.B. IL PRESENTE DISEGNO ANNULLA TUTTI I PRECEDENTI

I N A BRINDISI-ISTITUTO AUTON. CASE POPOLARI
 PROGETTO CASE RIONE CASALE LOTTI G.E.
 CASA SEZIONE C.D. RAPP. 1:50
 ARCH. COSTANTINO FORLEO - VIA CESENA 52 - ROMA