


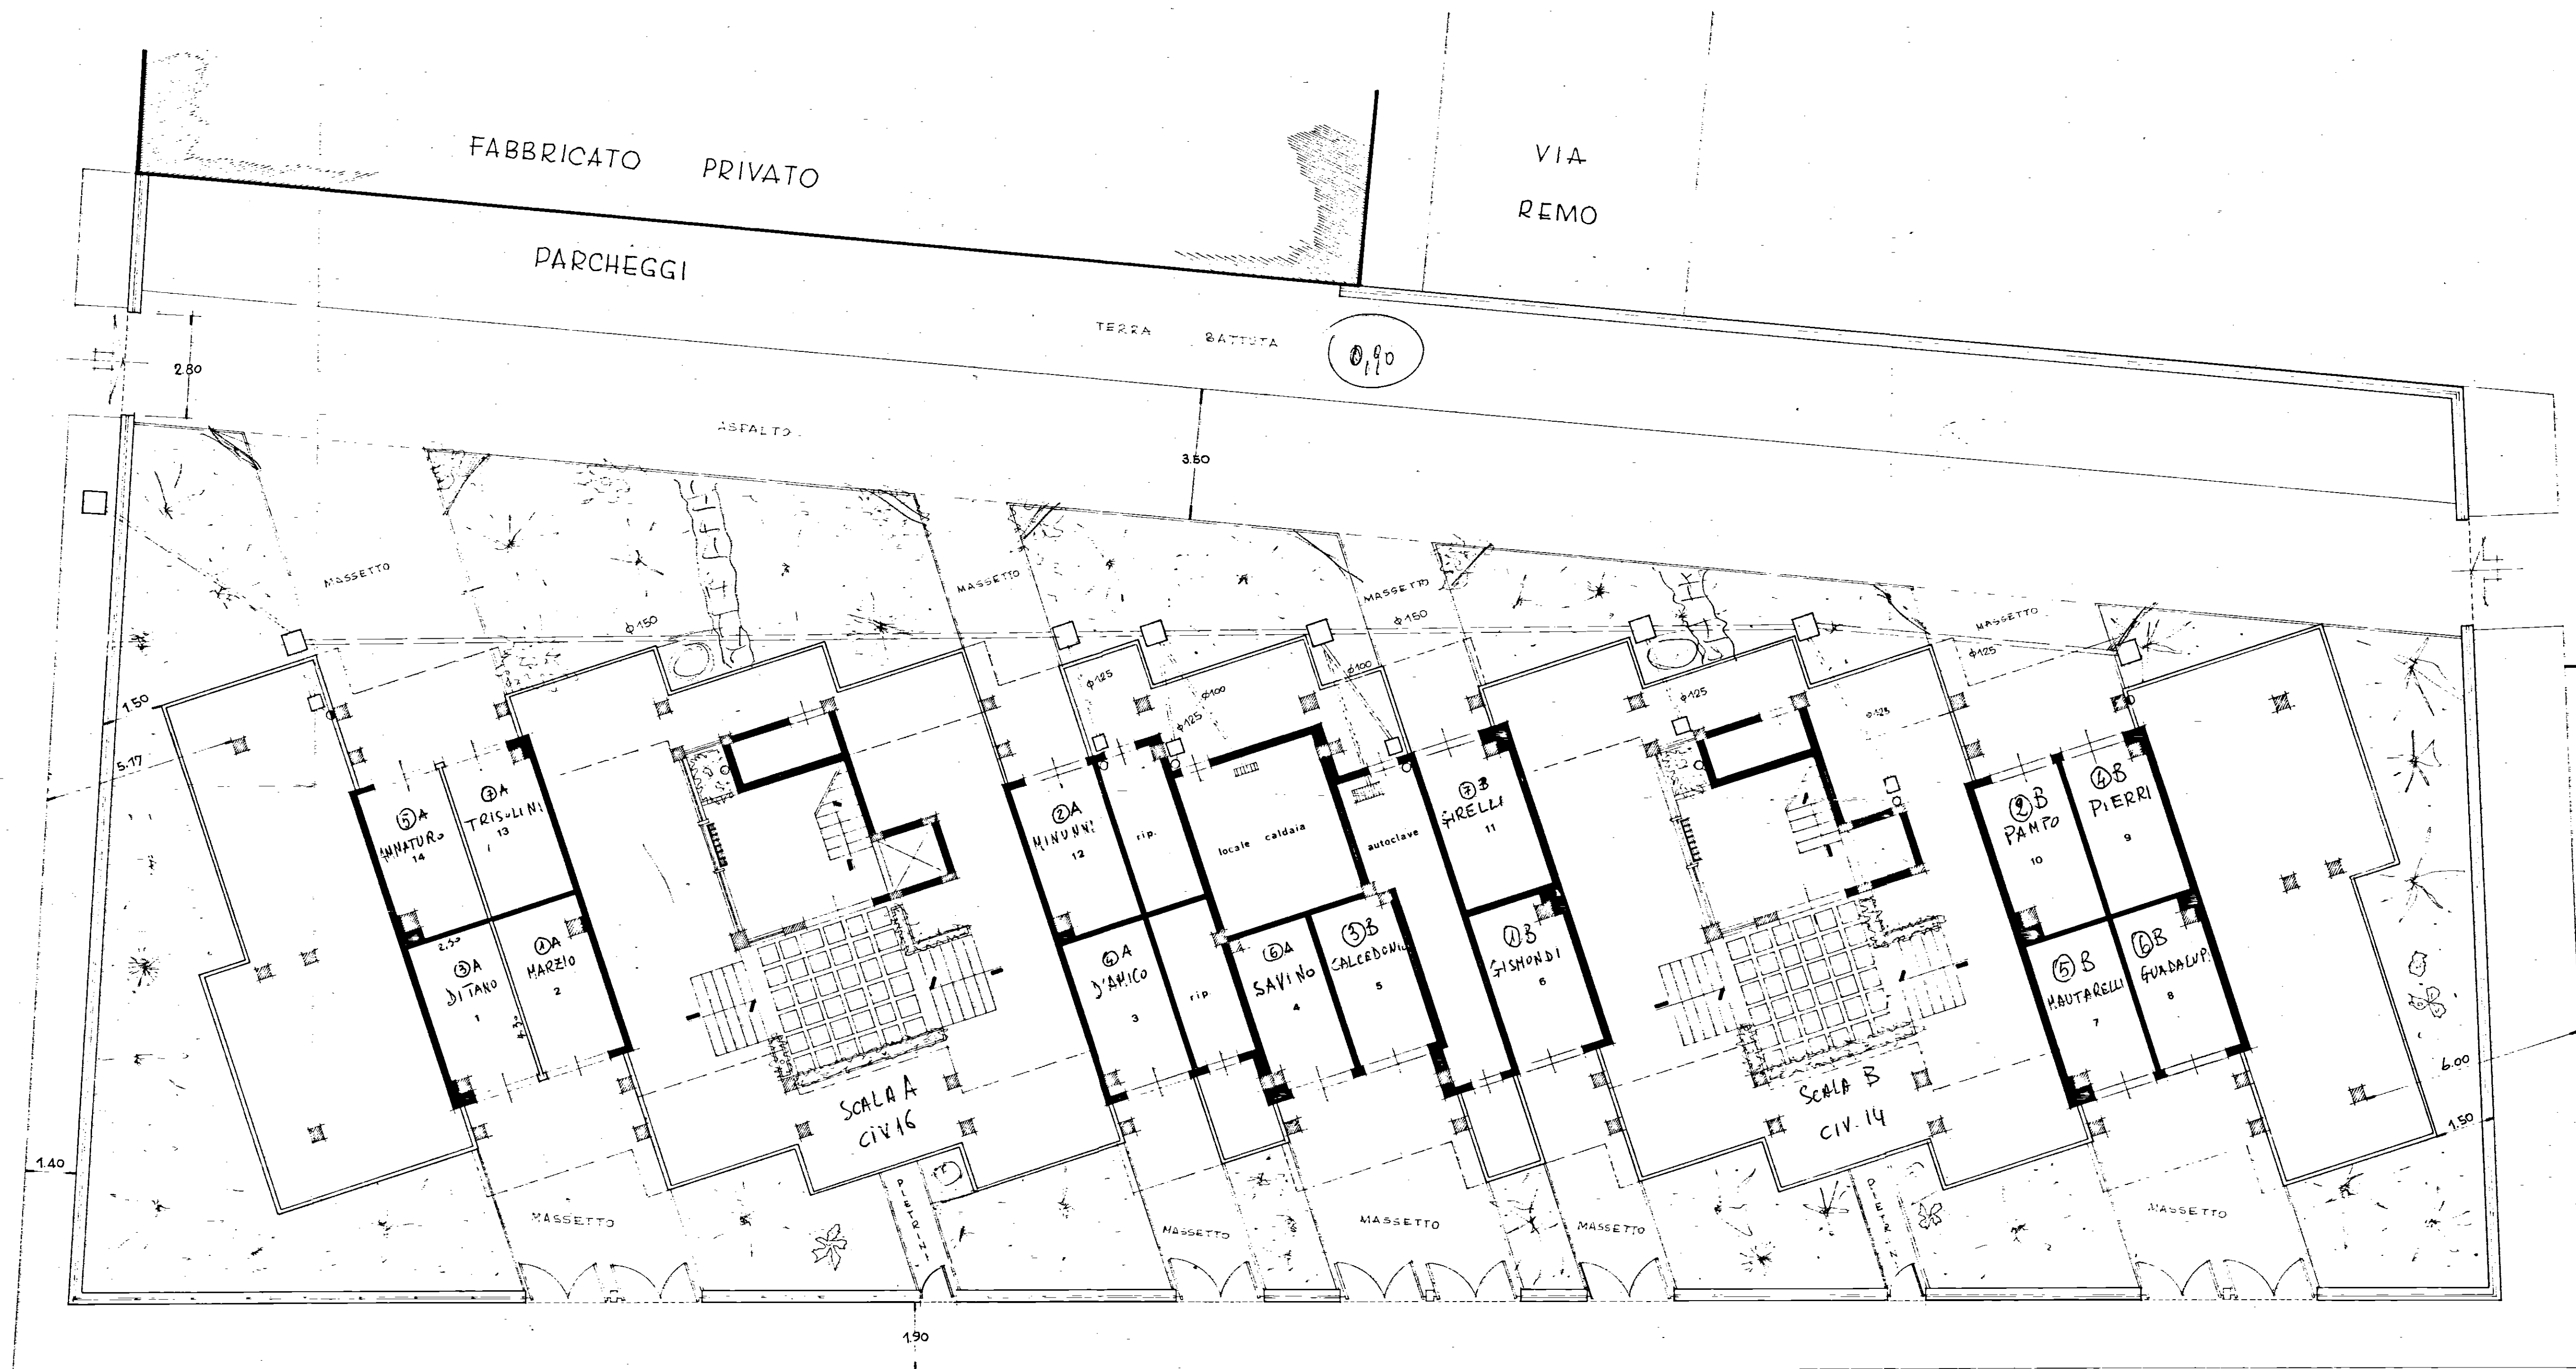

I.A.C.P.
LOTTO 26

GESTIONE CASE LAVORATORI
costruzione edificio coop "Tempesta" sito in
Brim alla via Germanico, quartiere com-
menda ovest. — C/2452 BR

1

planimetria piano terra

1:100