

18-10-1984
22-10-1984

30
[Signature]

IL COORDINATORE
DEI SERVIZI NUOVE COSTRUZIONI
(Dott. Arch. Pietro ORFESTA)



IL PRESIDENTE
(Michel Narcisi)

[Signature]

istituto autonomo case popolari

brindisi

legge 5-8-1978 n. 457 III^o biennio
programma intervento n. 100
codice 316740101

progetto per la costruzione di alloggi popolari in ORIA

lotto B2 VIA M. PACUVIO ANGOLO D. GRECO, SCALA - C - e - D -
- VADIANTE AL PIANO TERRA -


alloggi n. 16 da mq. 88

PROSPETTO - A - e - B -


7a

ufficio progettazione
i. a. c. p.
brindisi

scala 1:100

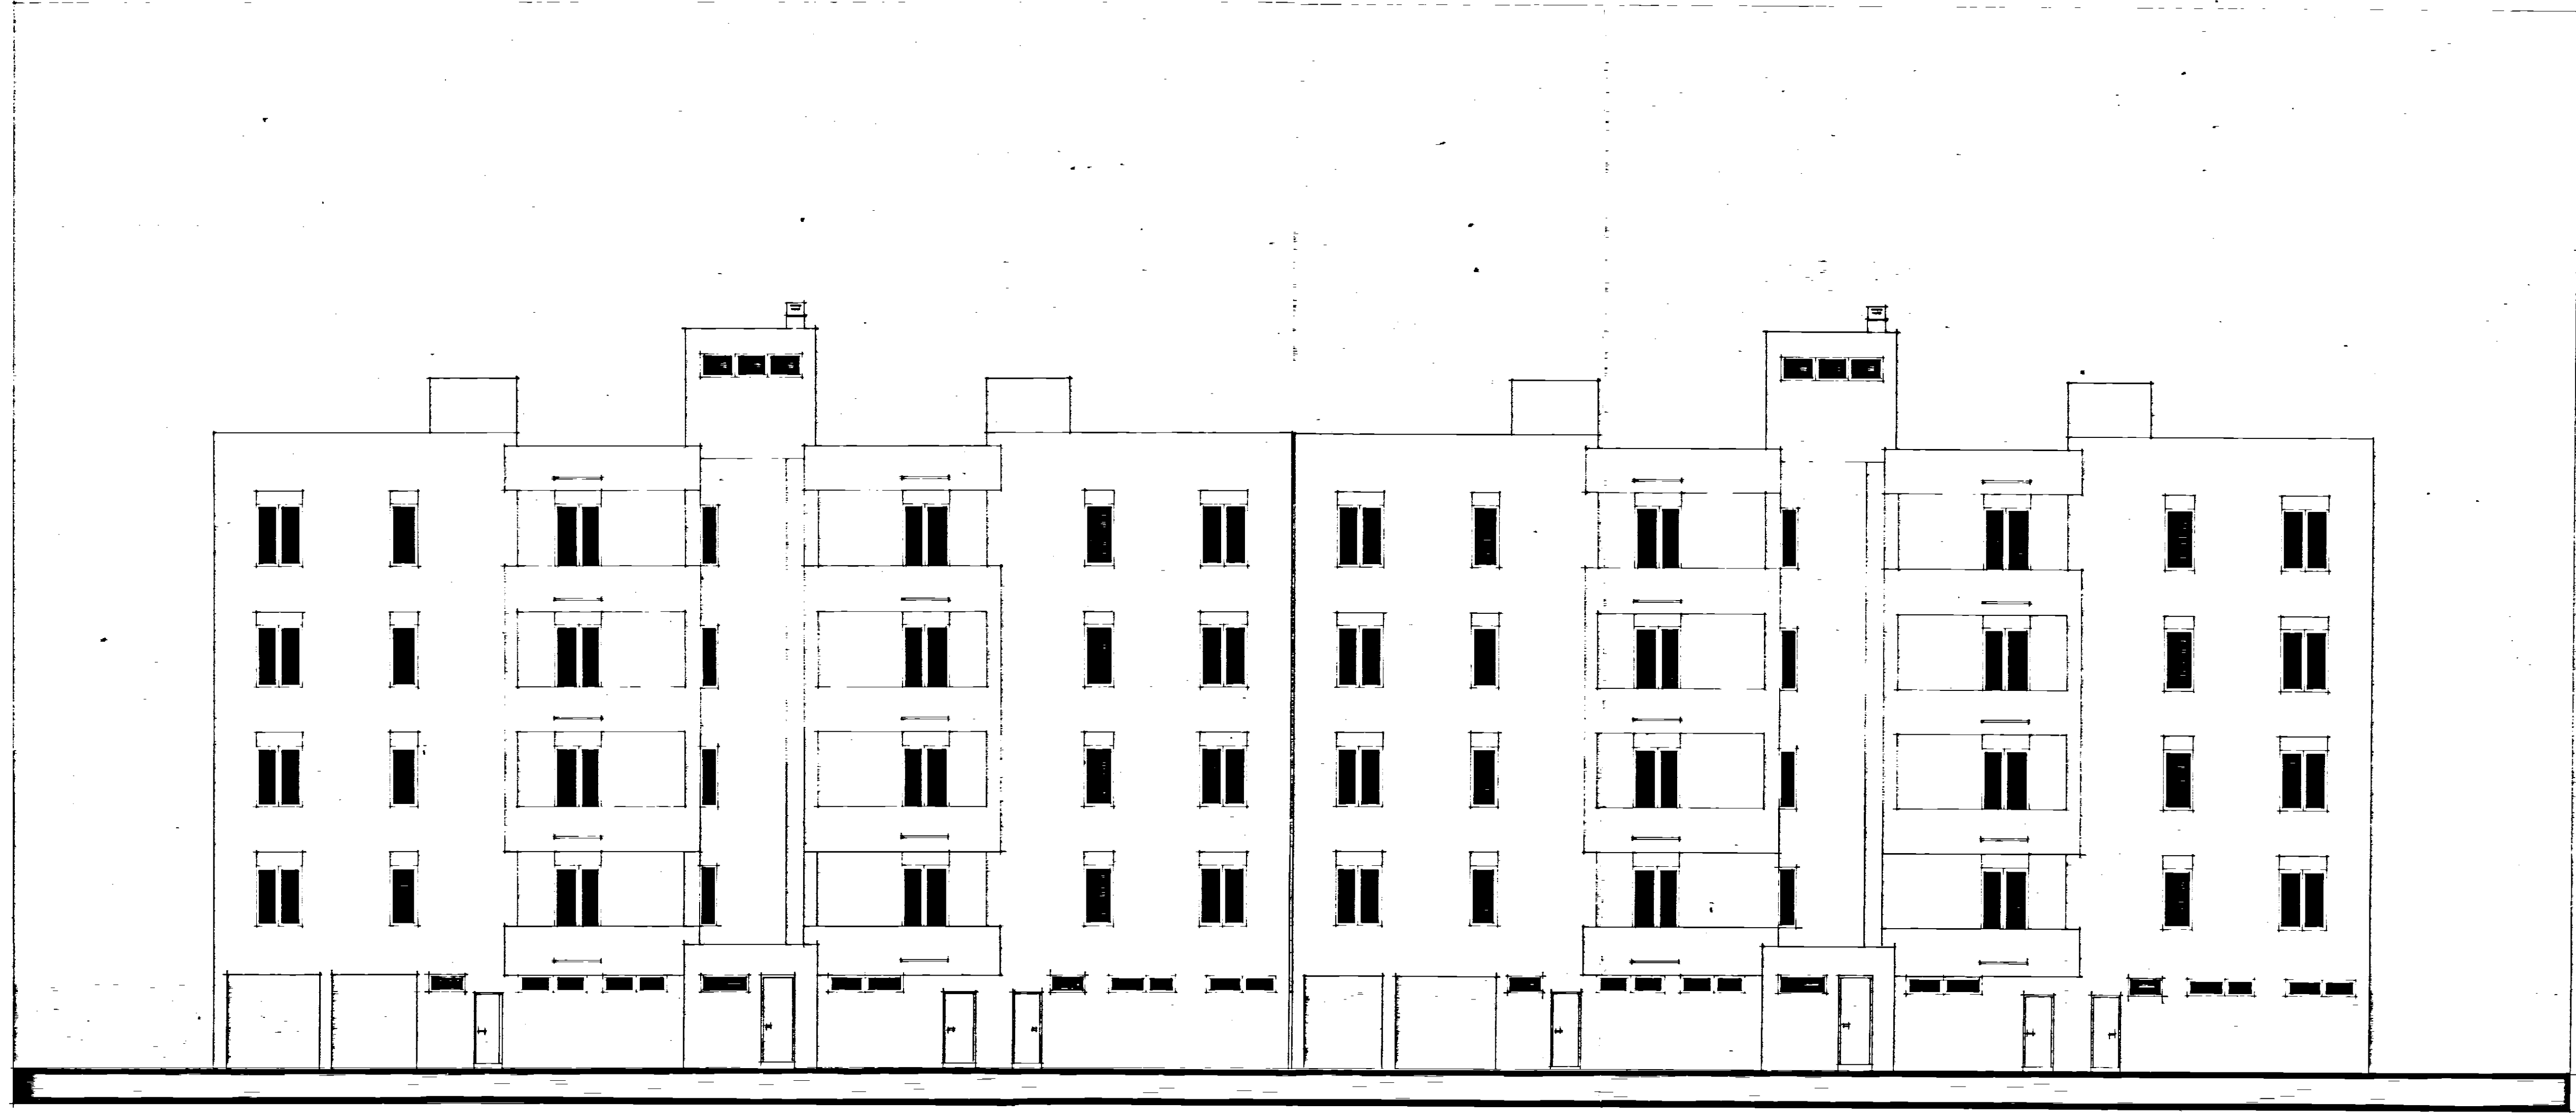

PROSPETTO - A -

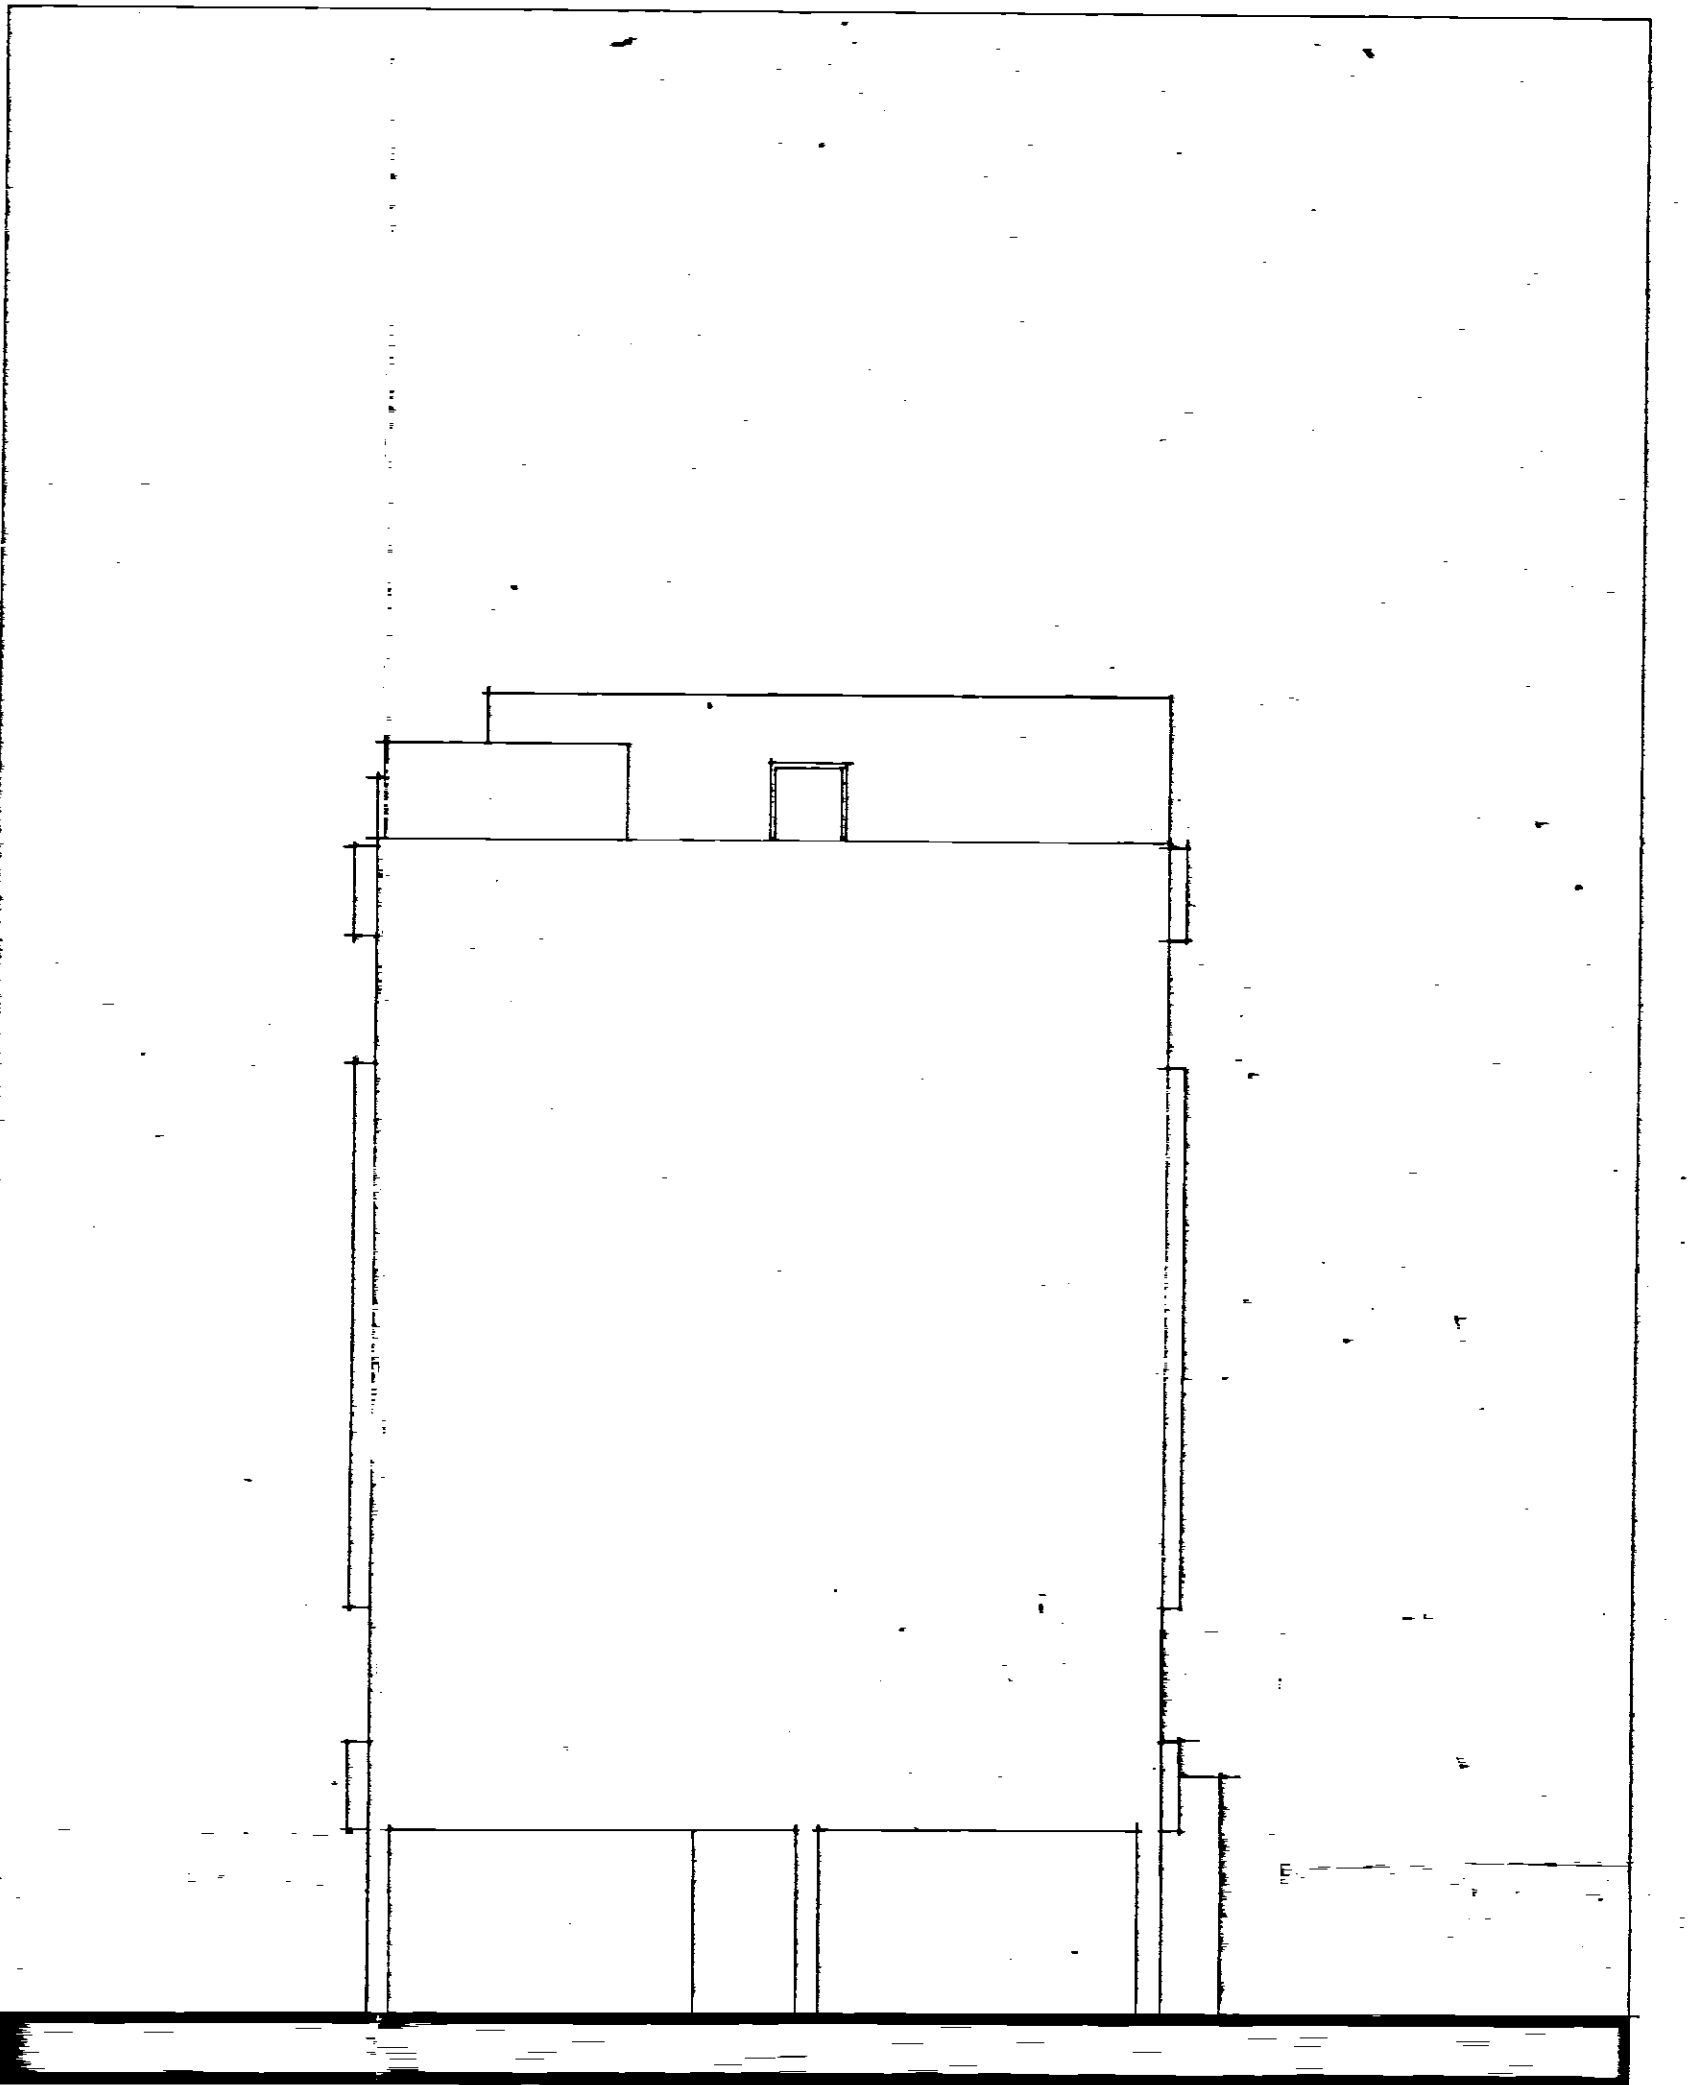

PROSPETTO - B -