


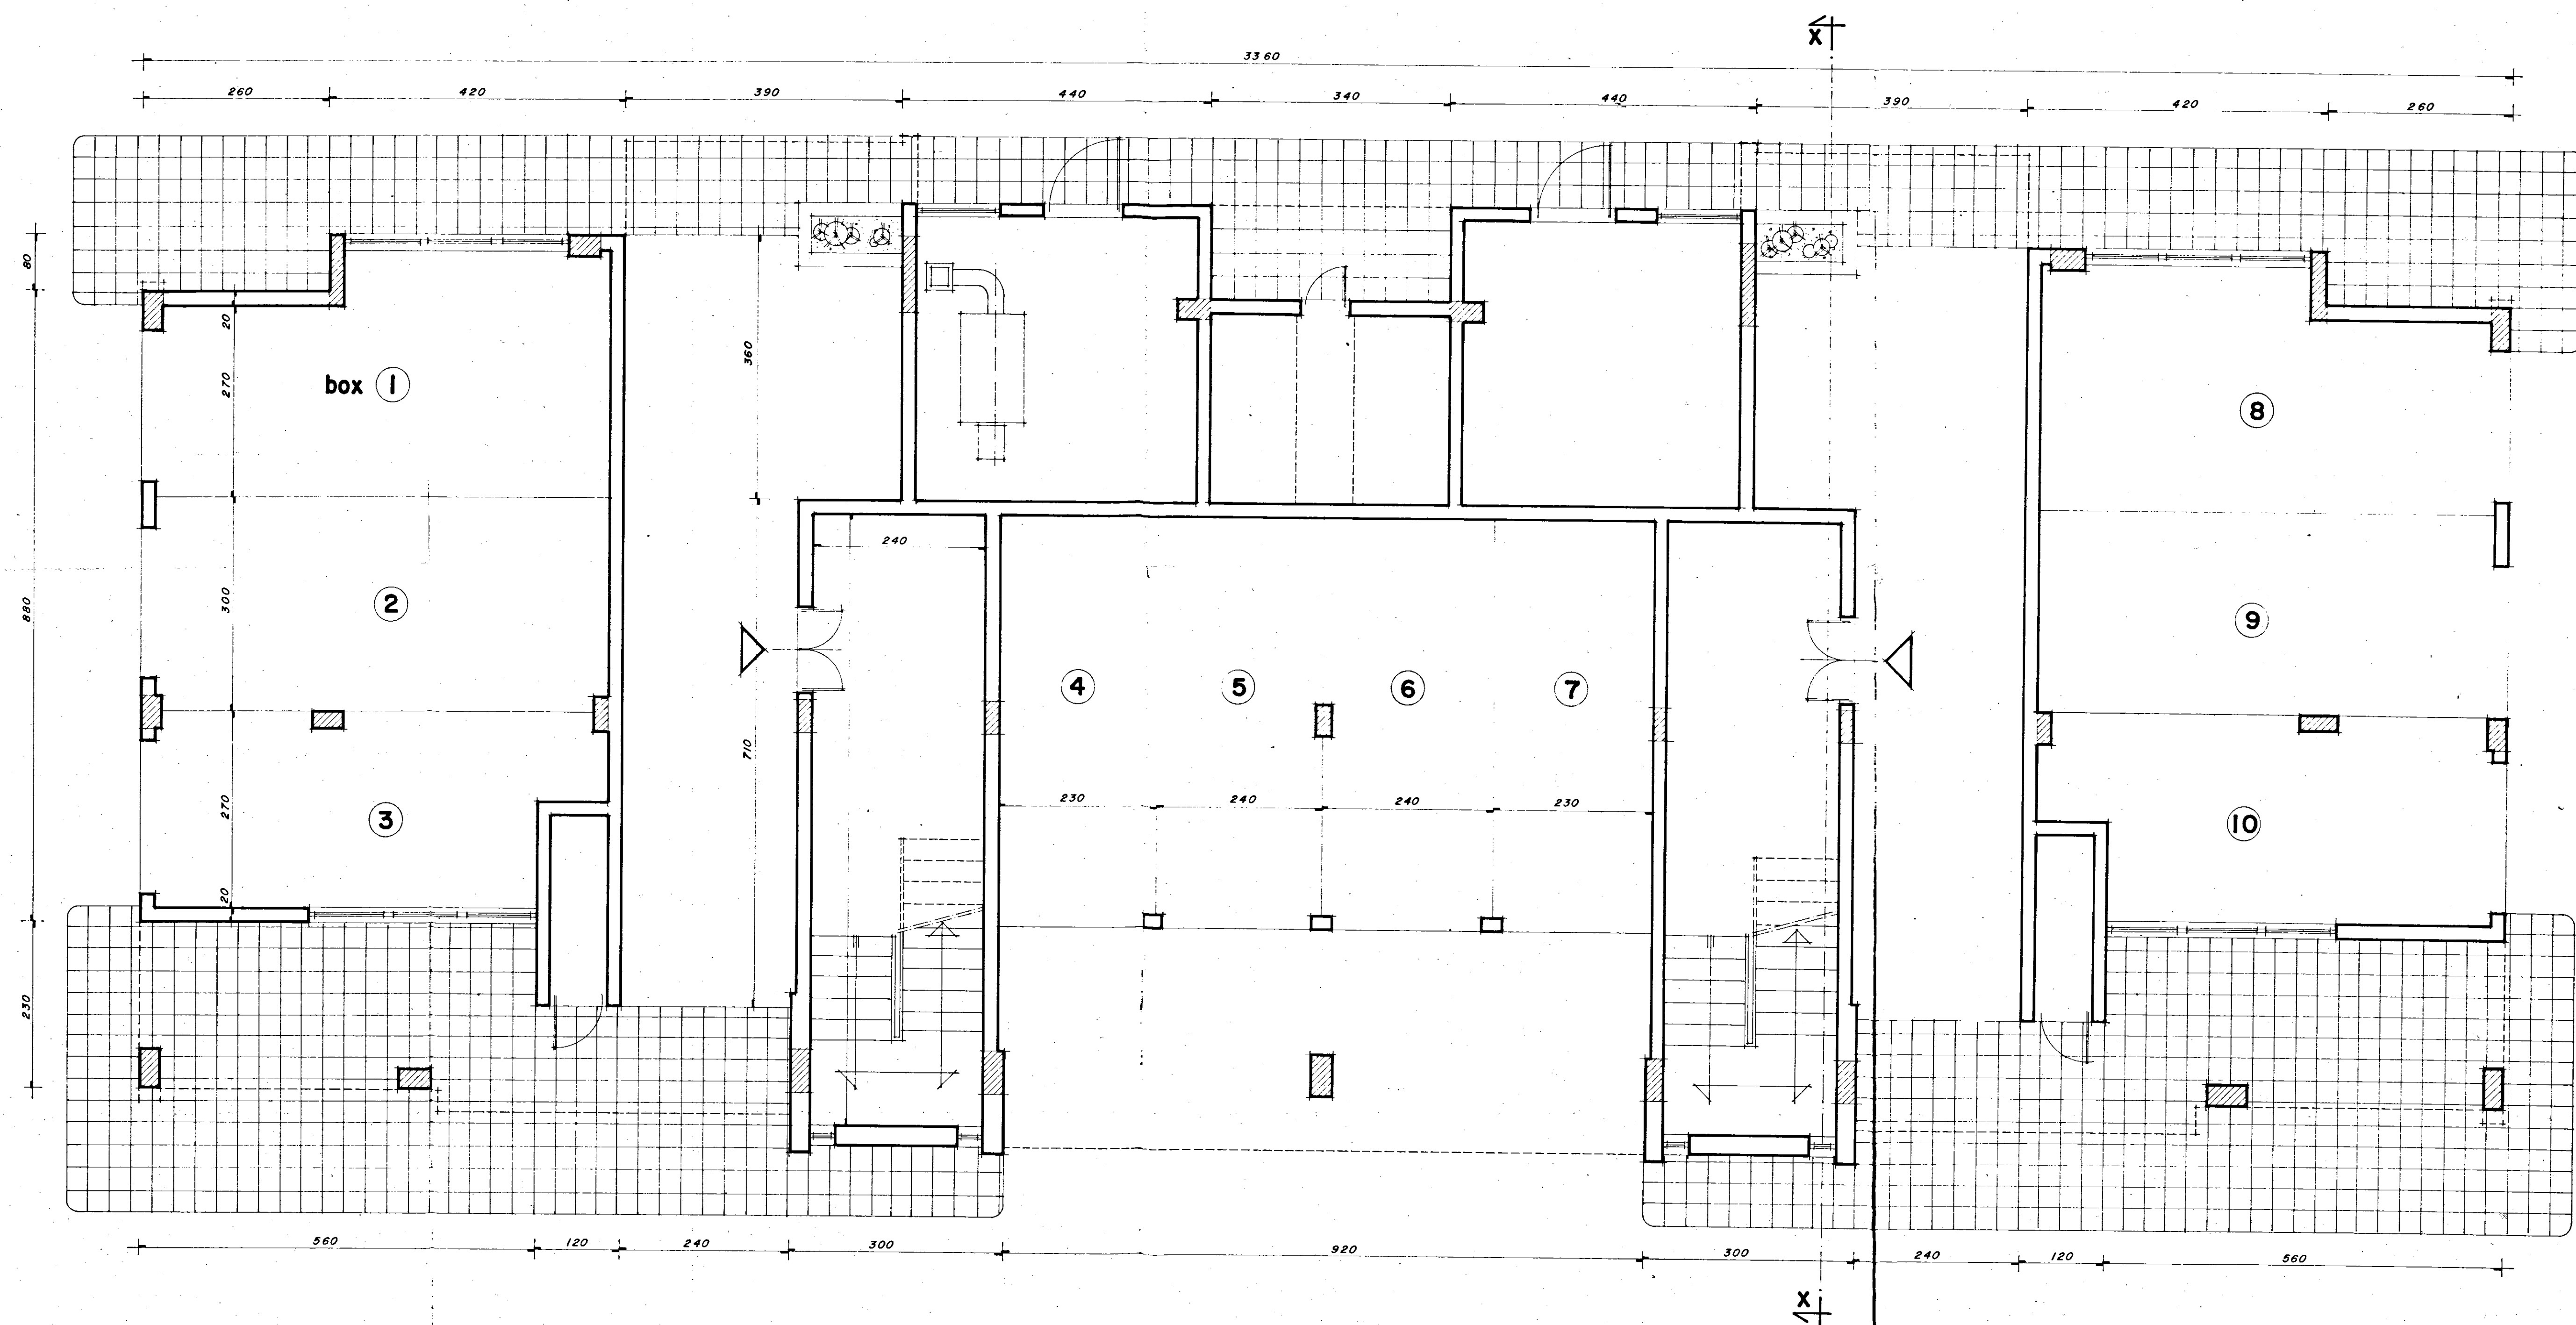

VARIANTE approvata CEC Ceglie Messapica in data 8/7/1980

I. A. C. P. - BRINDISI

LEGGE N° 457 - ART. 41 DEL 2/8/1978

PROGETTO PER COSTRUZIONE DI N° 41 ALLOGGI
POPOLARI IN CEGLIE MESSAPICA - LOTTI N° 3 - II

PROGRAMMA INTERVENTO N° 76 DEL 2/3/1979

D'egno N°	Oggetto	29 SET.	30	31
1	PIANTA PIANO TERRA	LOTTO N° II	1:50	

Aggiornamenti

Per copia conforme
Brindisi, li 3/8/1981

PROGETTO: **UFFICIO TECNICO**

