


IL PROGETTISTA  
ING. INDOLFI  
*Indolfi*  
LECCO

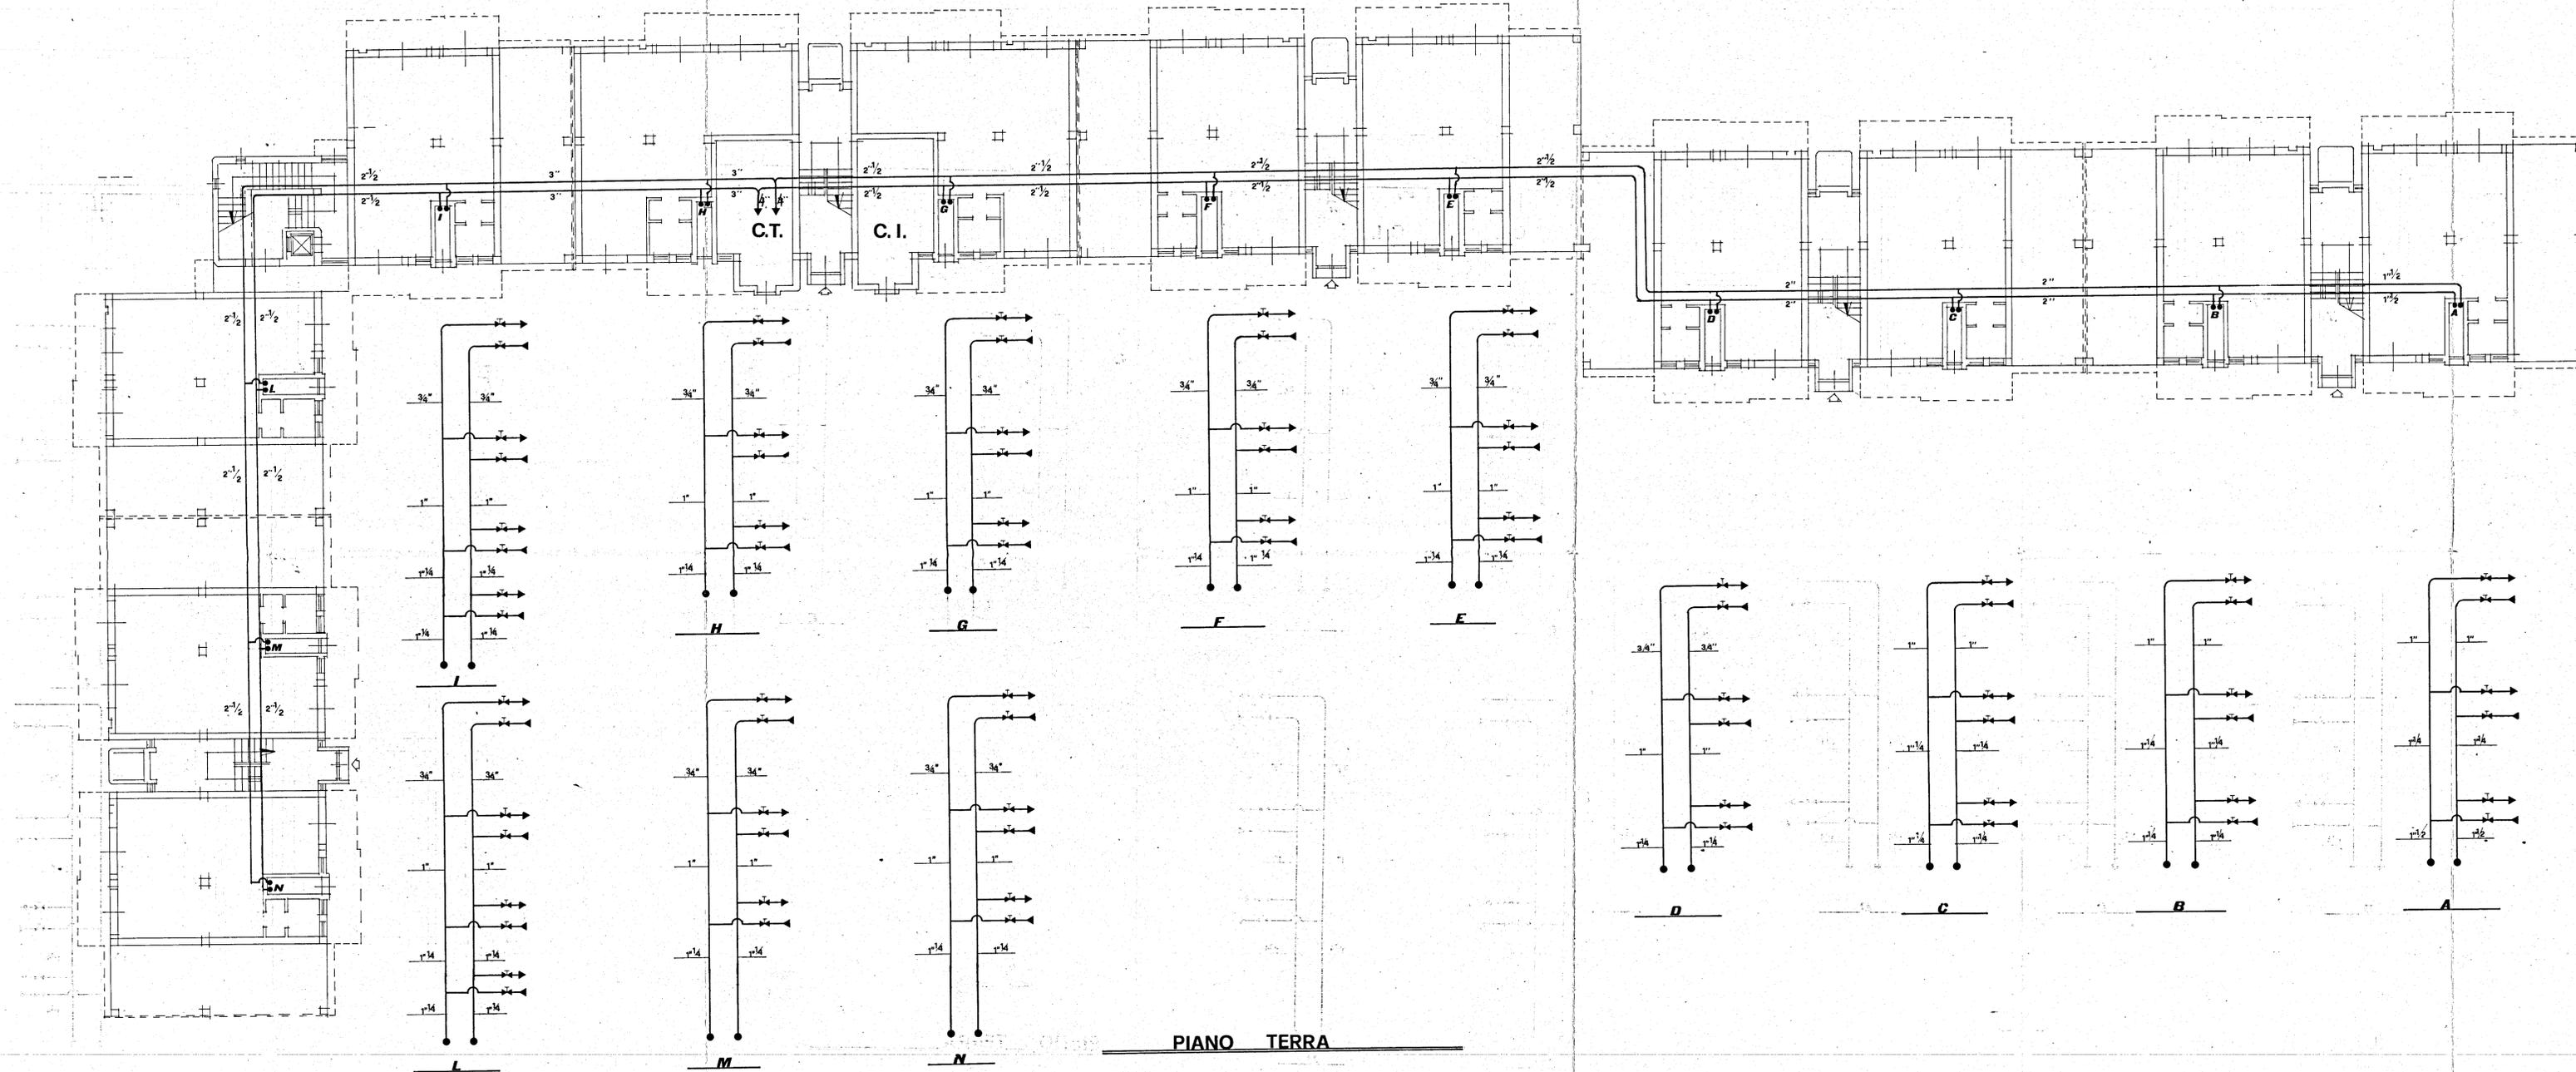

PIANO TERRA