


Gestione Case Lavoratori LEGGE 14 2 1963 n°60	ART 15/3	I.A.C.P. STAZIONE APPALTANTE-BRINDISI
BRINDISI FABBRICATO SOCIALE COOP VA SPERANZA ALLA VIA M.S.MICHELE		
PIANTA PIANO TIPO 1: 50		
dott.ing Giuseppe Marasco	PROGETTISTA	
dott.ing Giuseppe Marasco	DIRETTORE LAVORI	

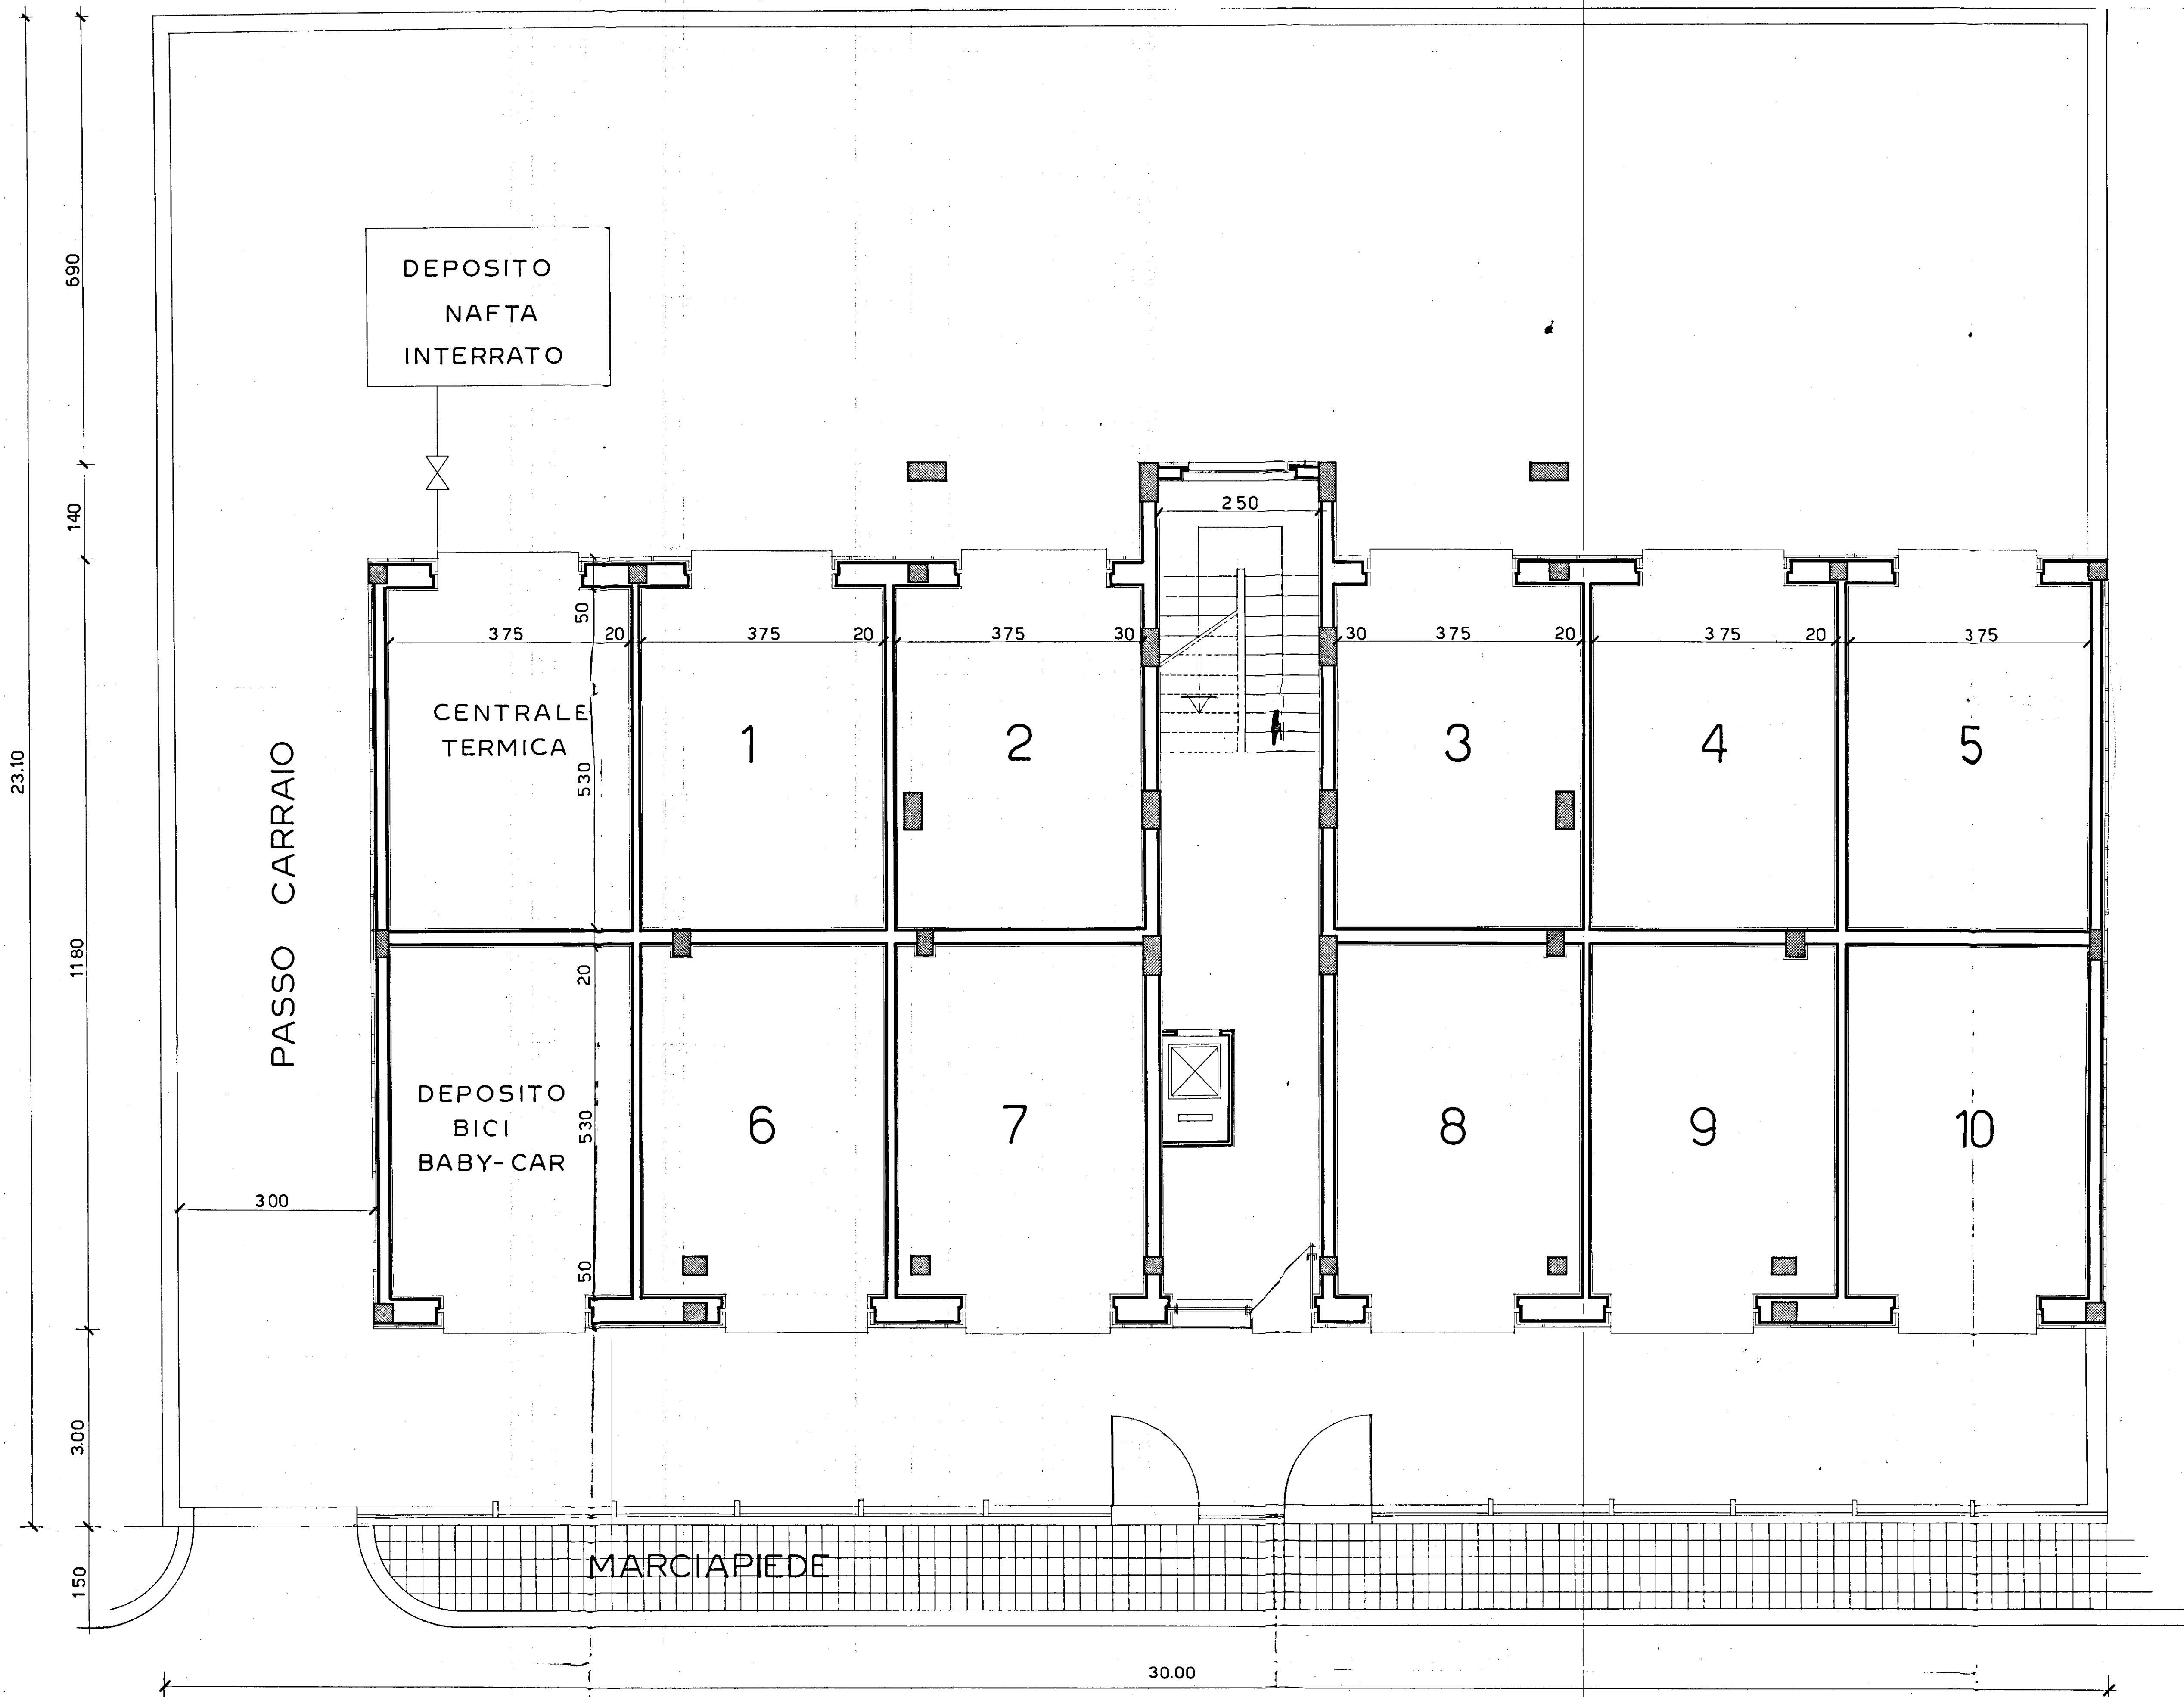

PIANTA PIANO TERRA