


# ISTITUTO AUTONOMO CASE POPOLARI PER LA PROVINCIA DI BRINDISI


PROGETTO DI CASE POPOLARI IN CISTERNINO

SCALA 1:100


PIANTA DELLE FONDAZIONI

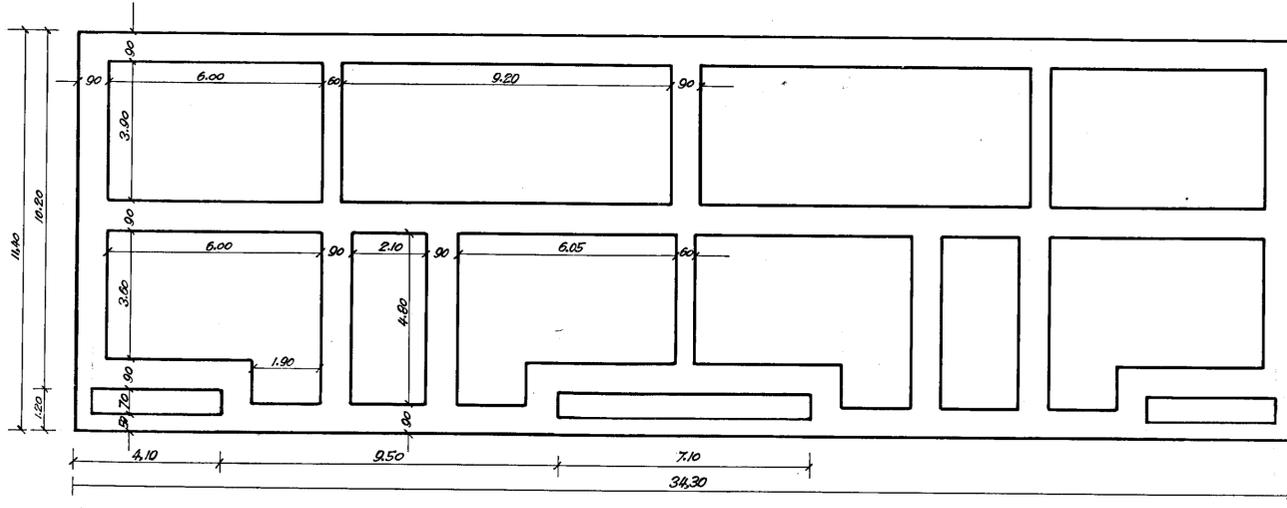


PIANTA DEL PIANTERRENO E DEL PRIMO PIANO

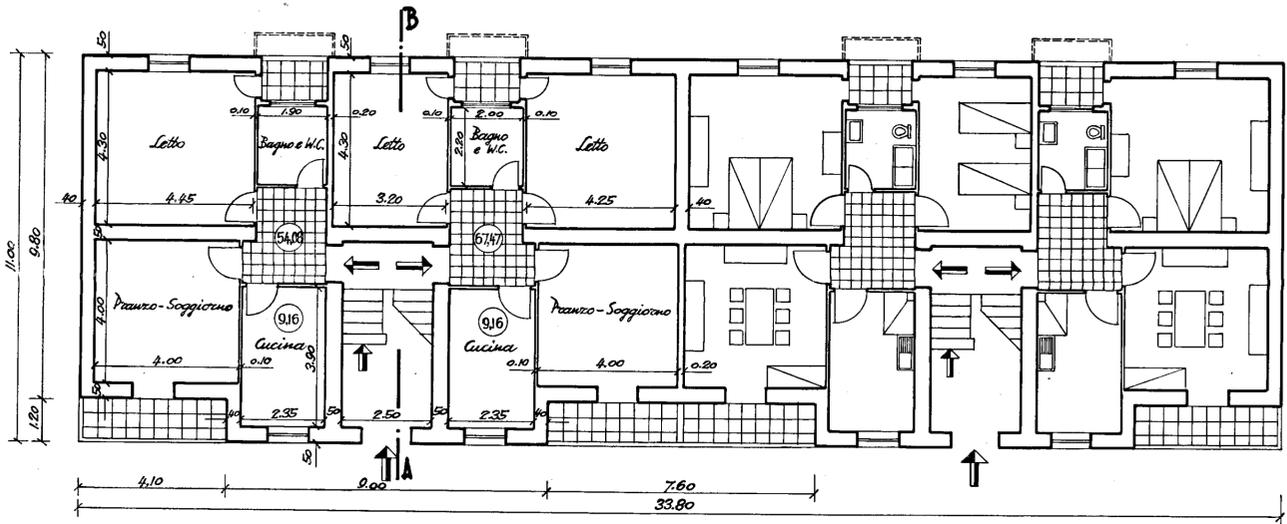


PIANTA DEL SECONDO PIANO

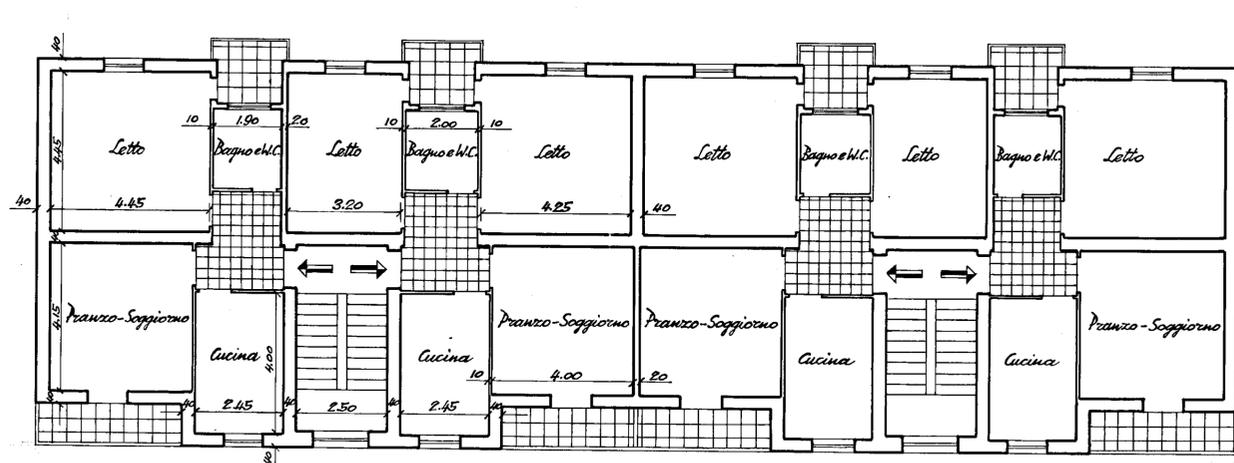

PROSPETTO PRINCIPALE

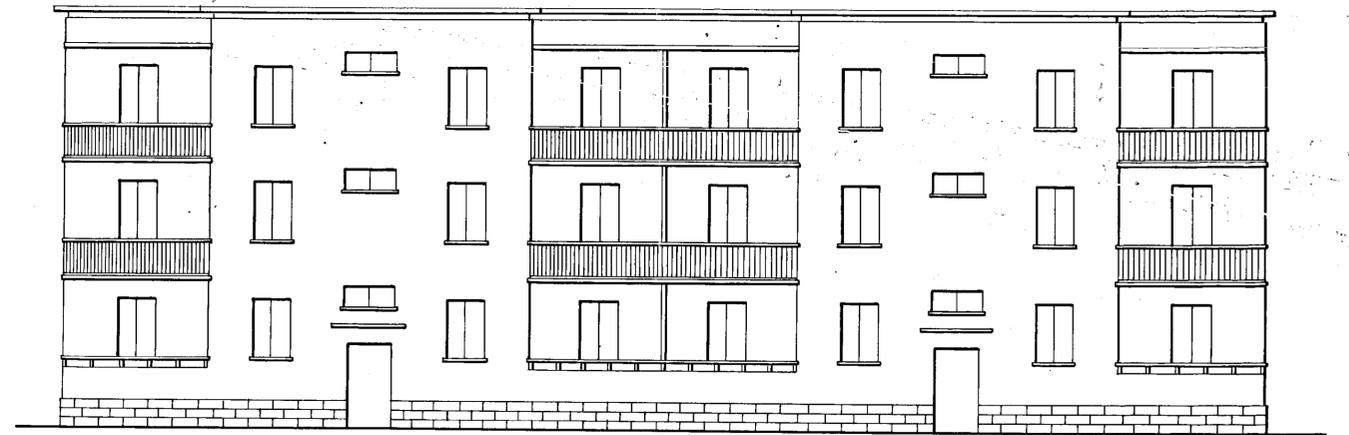

PROSPETTO POSTERIORE

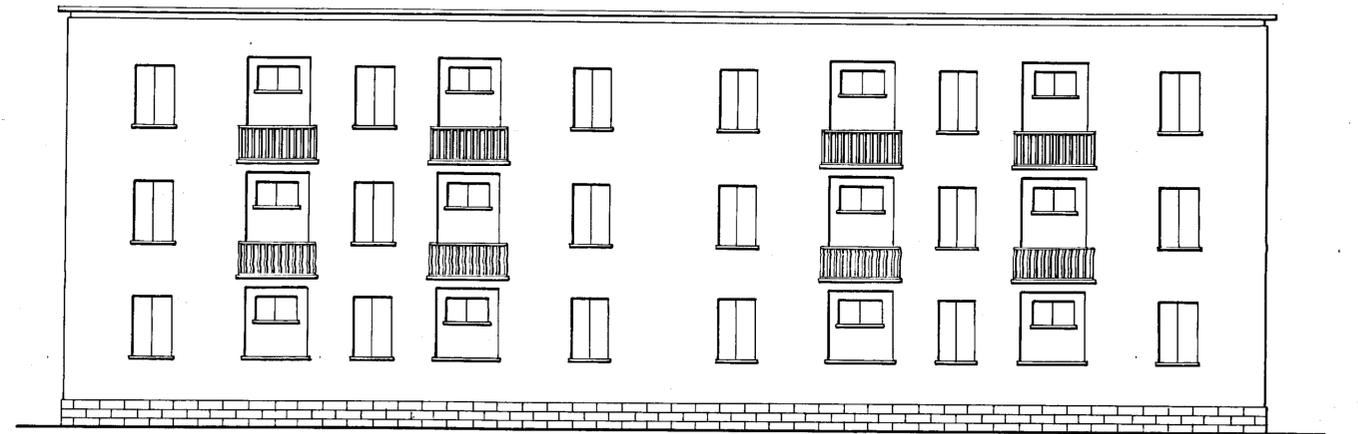

PLANIMETRIA - SCALA 1:500

