
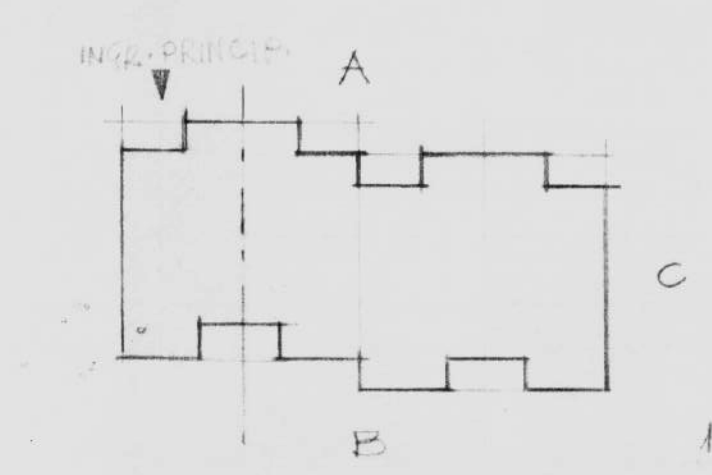


PROSPETTO "B" (GARAGE E INGI. CUCINA)

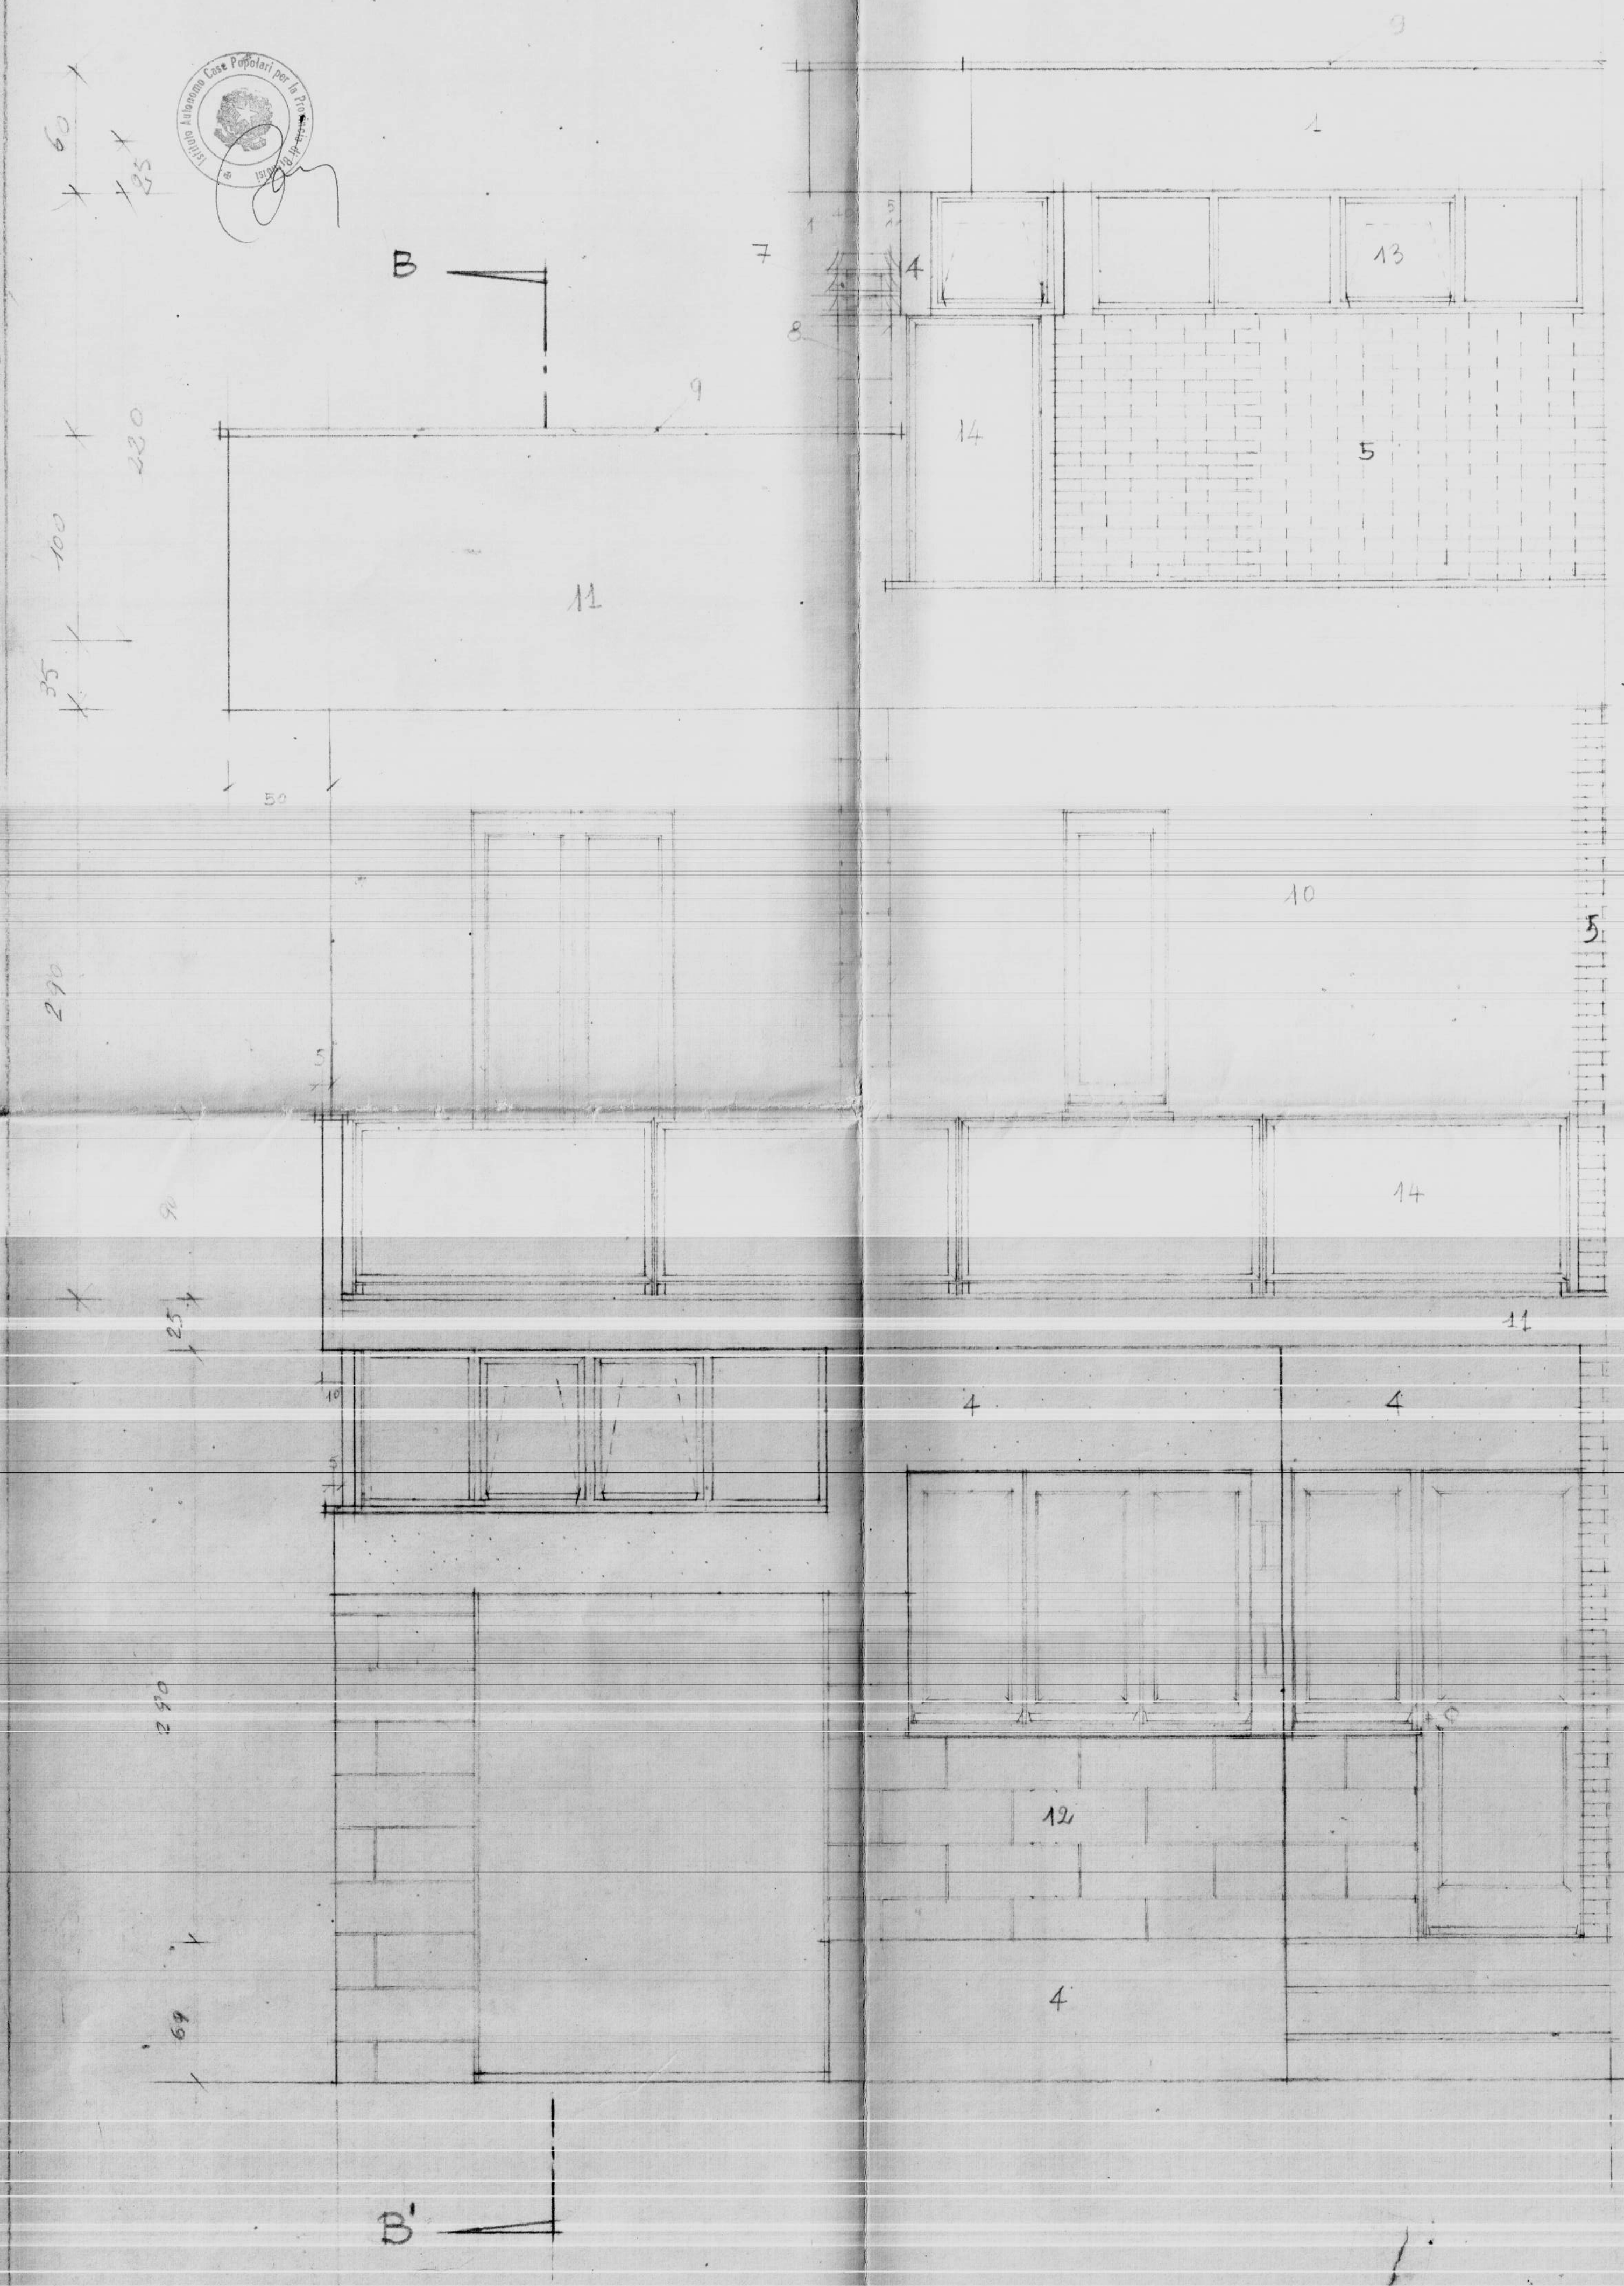

15) LATEROCLIO
15) TUTO

- 1 COPERTURA SCALE IN MATTONI DICOTTO E INTONACO BIANCO
- 2
- 3
- 4 PARTE PENNELLETA IN CEMENTO NATURALE
- 5 MATTONI PIENI "UNI" A VISTA
- 6
- 7 DEFLETTORI IN COTTO O CEMENTO
- 8 CANNE FUMARIA VIBRO COMPRESA A DOPPIA PARETE
- 9 MUFFETTA IN PIETRA DI "CURSI"
- 10 INTONACO LISCIATO (GRIGIO CHIARO)
- 11 INTONACO LISCIATO (BIANCO)
- 12 FODERA IN CARPANO MODULARE DA CM 20
- 13 INFISSO A WASTASS IN PROFILATO ANCHORE
- 14 RINGHIERA (VEDI PARTICOLARI)
- 15 MURO D'ATTICO DA CM 30 ESTERNO IN TIEPO INTERNO LATEROCLIO
- 16 GRESE ROSSO 7/8, 15 PAVIMENTI E BATTISCOPA

SEZIONE B-B' (VEDI PROSPETTO "B")

