


CASE POPOLARI - BRINDISI -
 QUARTIERE S. ELIA
 9/5/67
 Gordini
 CASE POPOLARI - BRINDISI -
 UFFICIO LAVORI BRINDISI
 Pol. 220
TERRAZZA

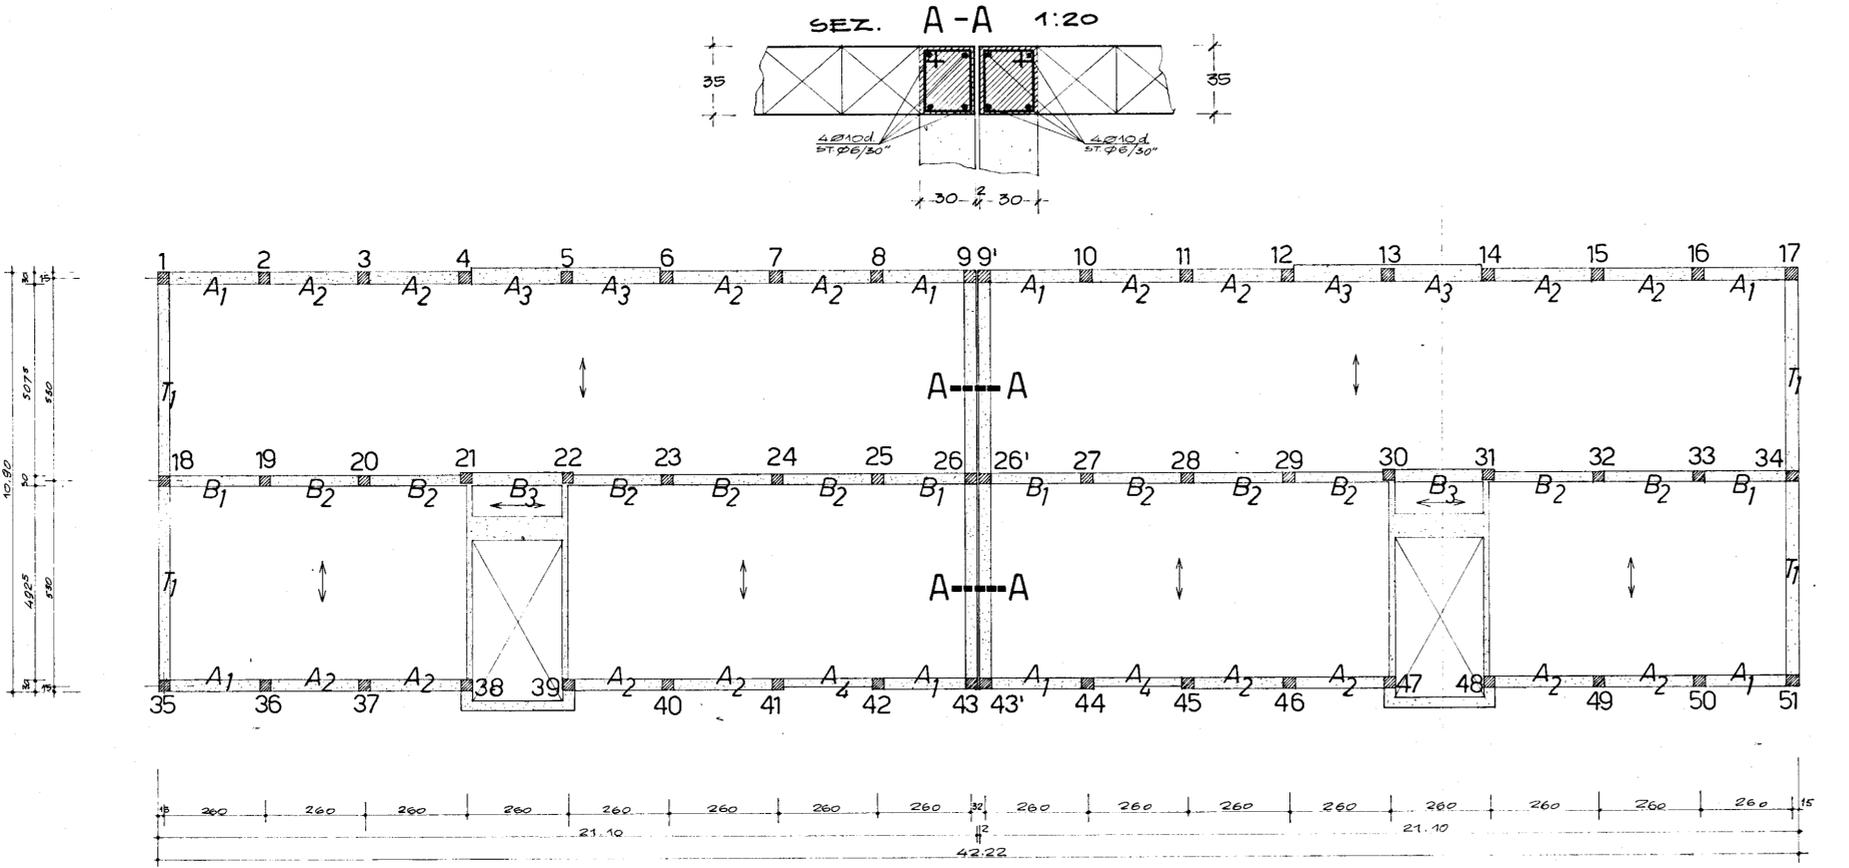

cemento 730
 ferro Aq. 42

ing. Gianfranco Gordini

PIANTA TERRAZZA 1:100

