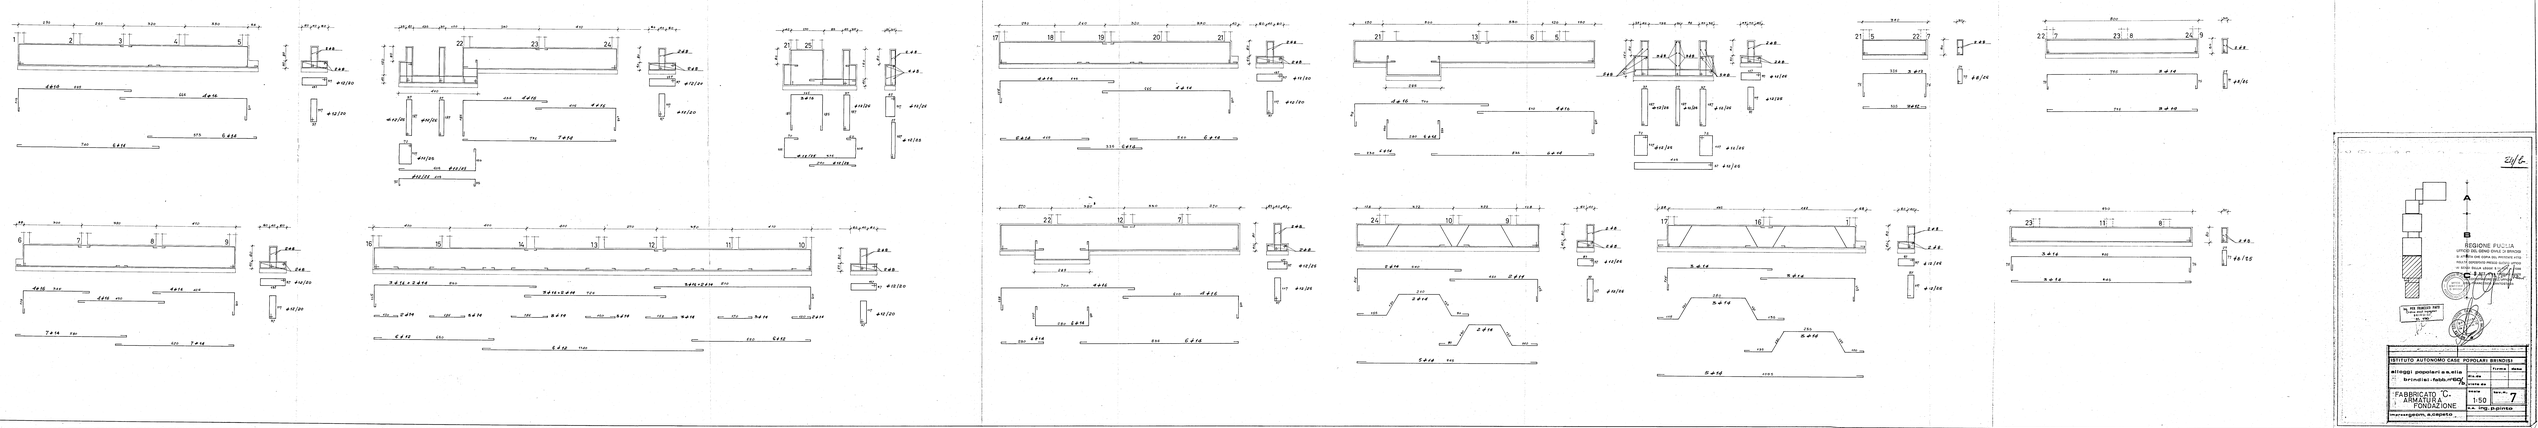
2/6
A
B
REGIONE PUGLIA
UFFICIO DEL GENIO CIVILE DI BRINDISI
ISTITUTO AUTONOMO CASE POPOLARI BRINDISI
Brindisi - Fasb. n°60/C
Data
Firma
Data
Disegno da
Scala
1:50
Tav. n.
7
FABBRICATO "C"
ARMATURA
FONDAZIONE
