

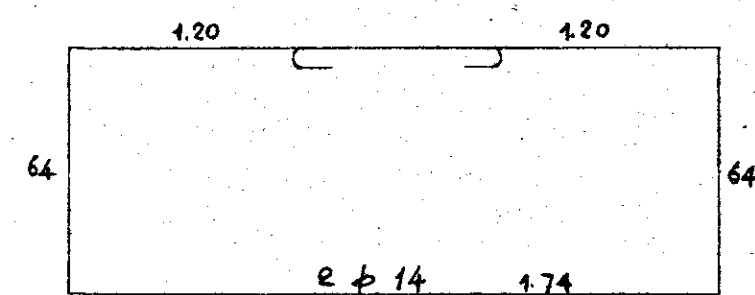
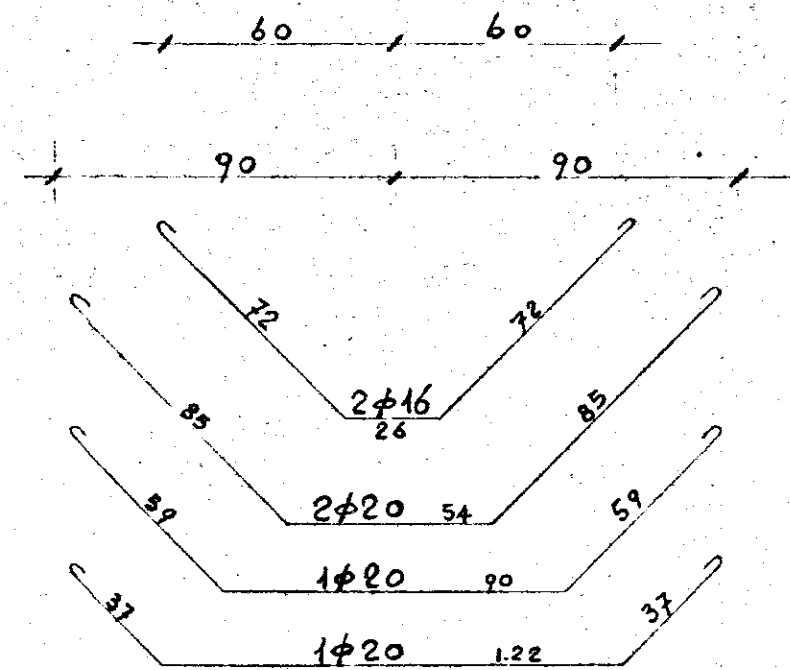
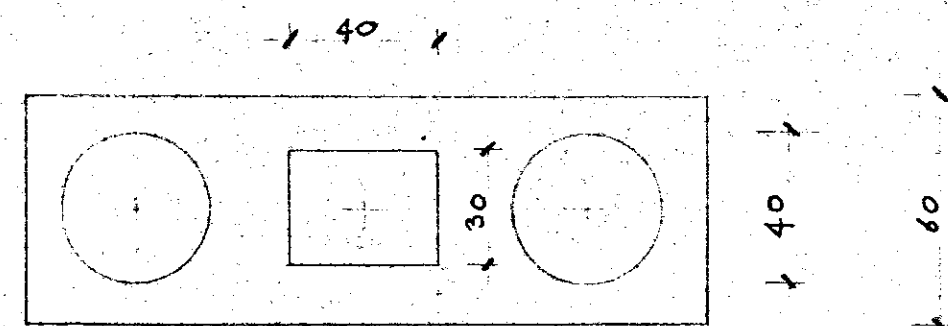
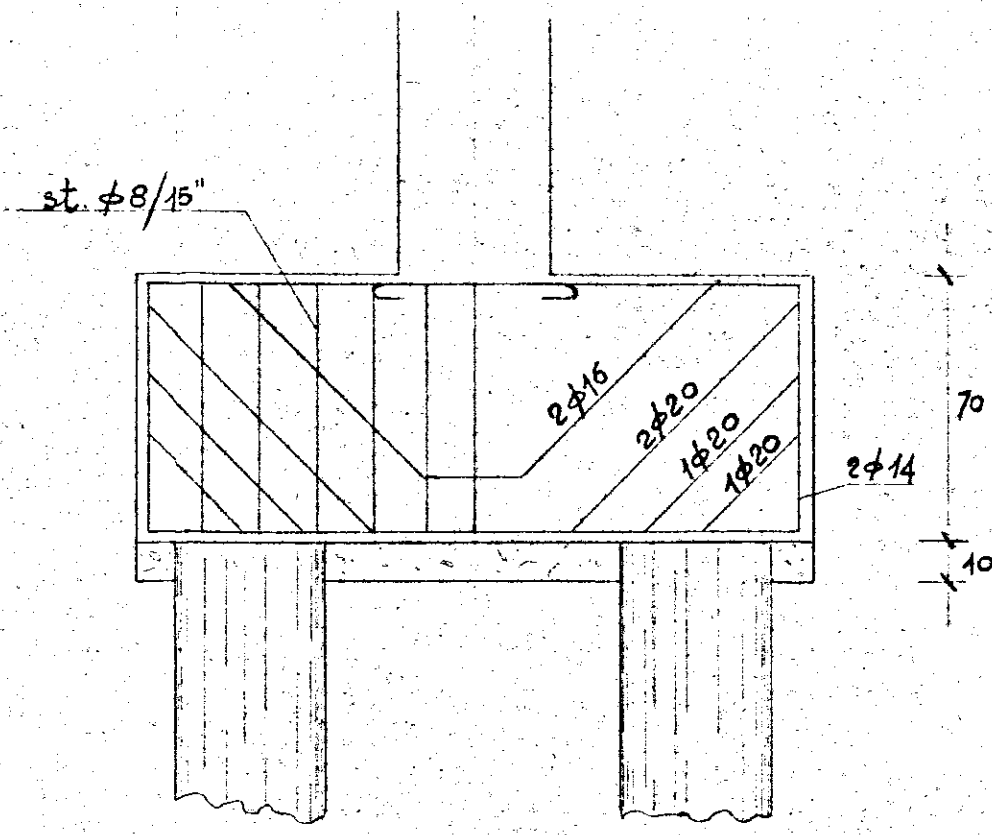
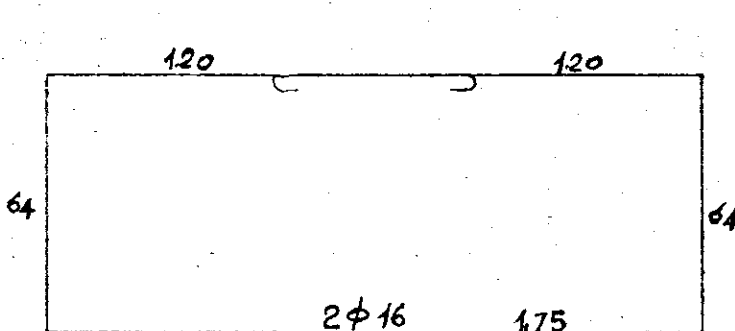
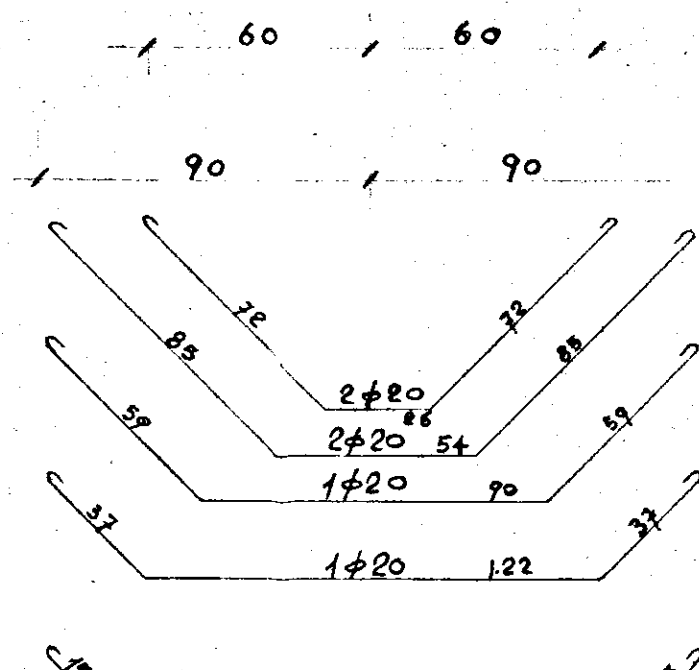






PLINTO N° 1 = 3 = 7 = 17 = 18 = 23 = 25

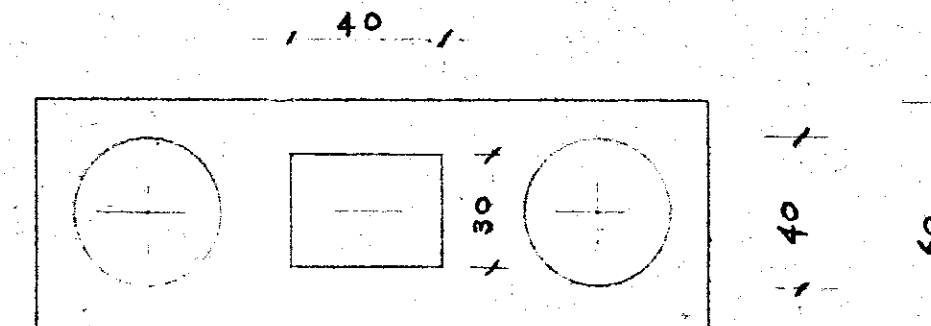

PLINTO N° 6 = 8 = 9 = 10 = 11 = 12 = 13 = 14 = 15 = 16 = 19 = 20 = 21 = 22 = 24

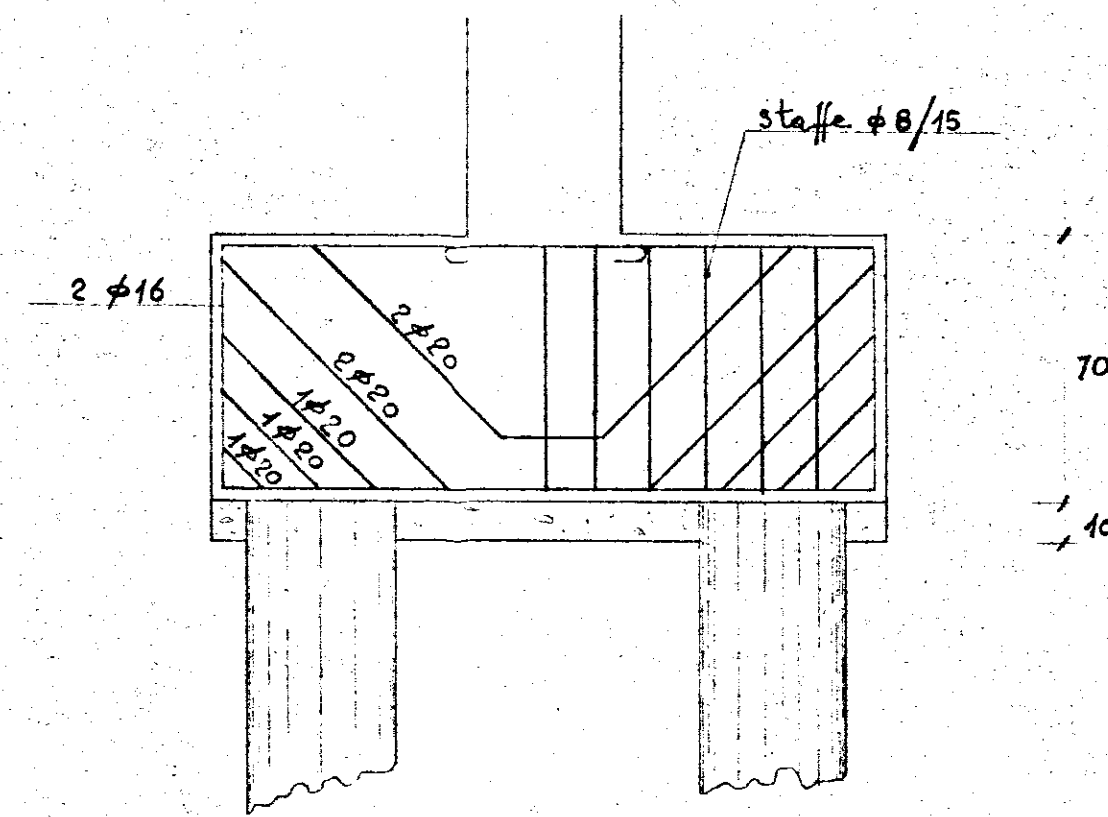

PLINTO N° 2 = 4 = 5

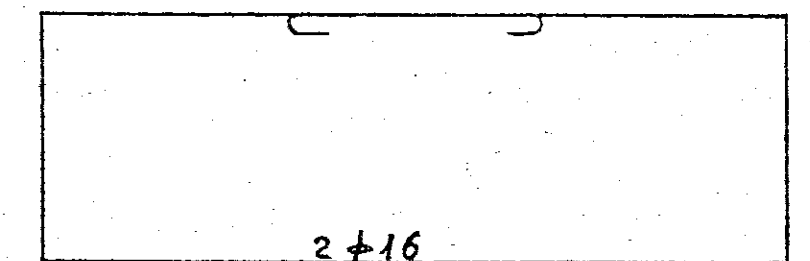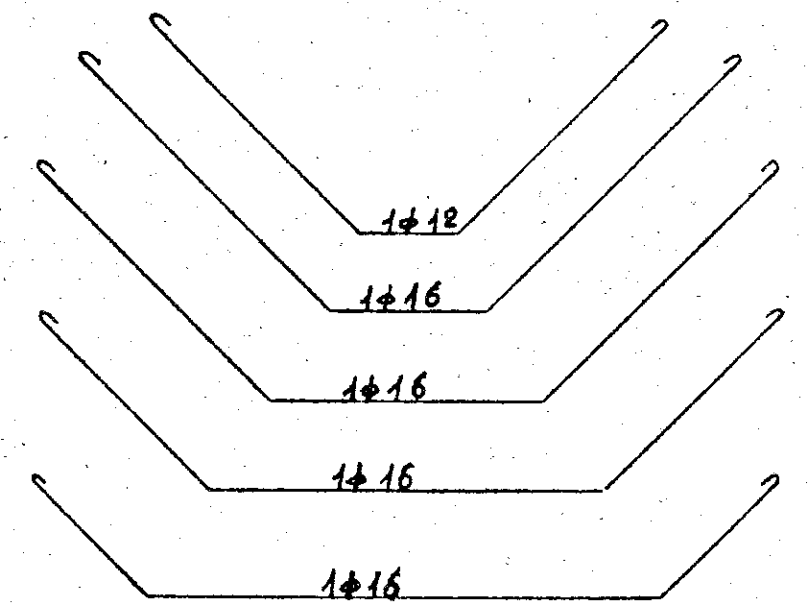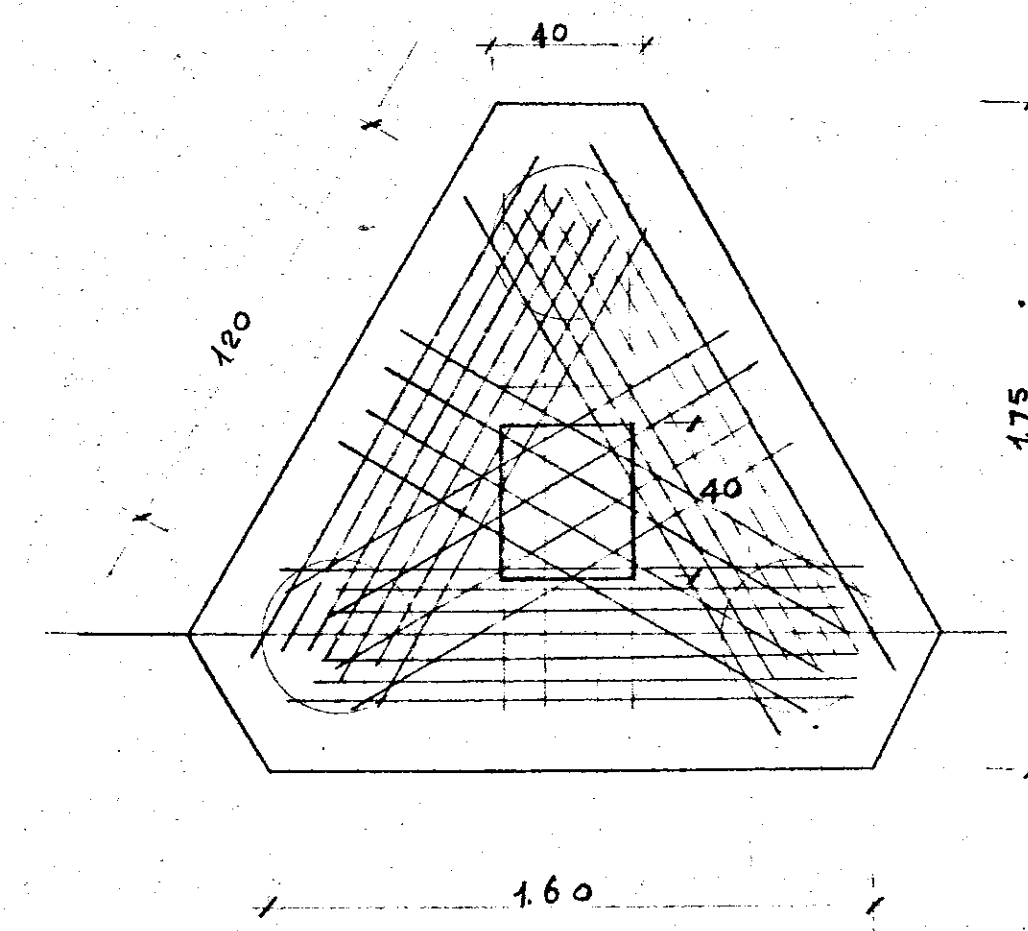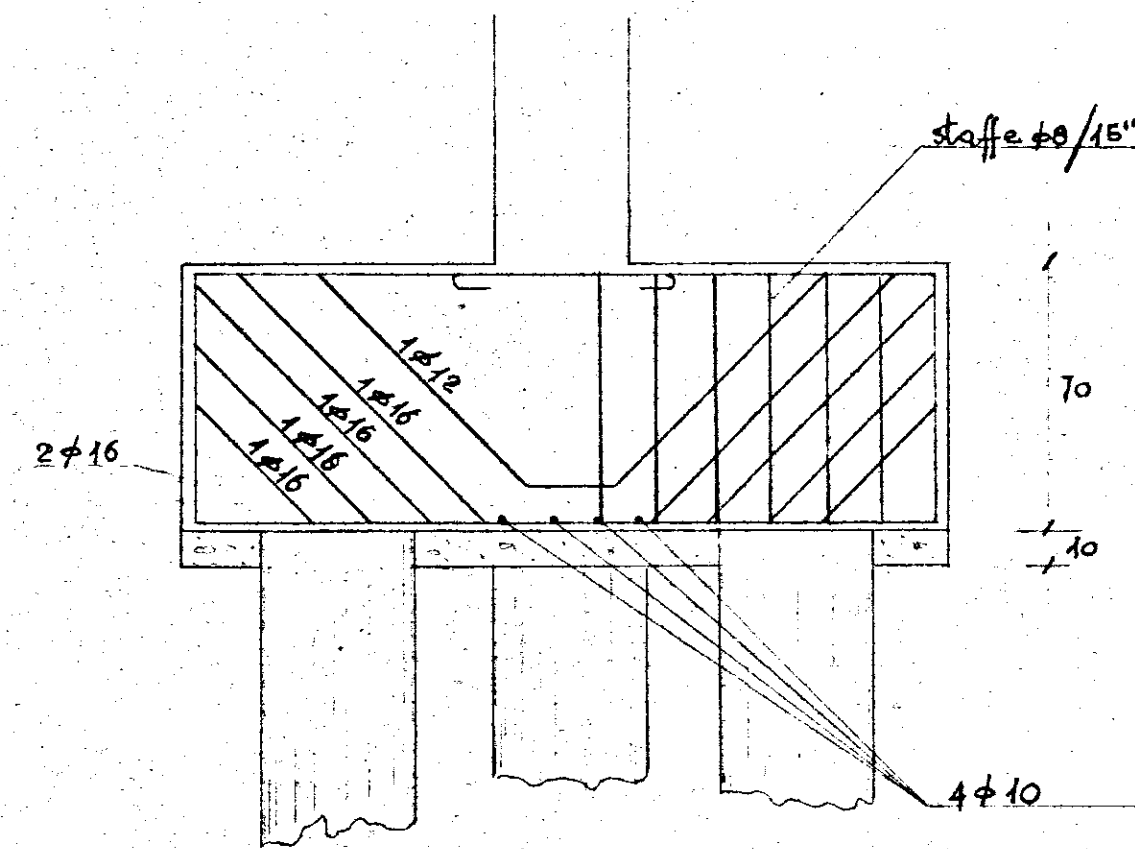

N.B. QUESTA ARMATURA È DISPOSTA SECONDO
LA CONGIUNGENTE GLI ASSI DEI PALI
E SI RIPETE NEI TRE SENSI

PIANO INCREMENTO OCCUPAZIONE OPERAIA Gestione INA-Casa P.A. Art. 8 - L. 26-11-1985 n. 1148	TAV. N. 2
COOPERATIVA NUOVA-BRINDISI PALAZZ. "B"	SCALA 1:20
PLINTI DI FONDAZIONE CEMENTO "500" FERRO OMOGENEO	
PROGETTISTI: PER I CEMENTI ARMATI ING. F. CICIRILLO	