

ISTITUTO AUTONOMO CASE POPOLARI - BRINDISI -

COSTRUZIONE DI n° 24 ALLOGGI PER LAVORATORI AGRICOLI DIPENDENTI IN MESAGNE.
Legge 30.12.1960 n. 1676


PALAZZINA CON PORTICATO

PIANTA TRAVI ROVERSCI DI FONDAZIONE

scala 1:50

redatto: Dott. Ing. Olimpia Angelini - Fasano -

4-2-1970

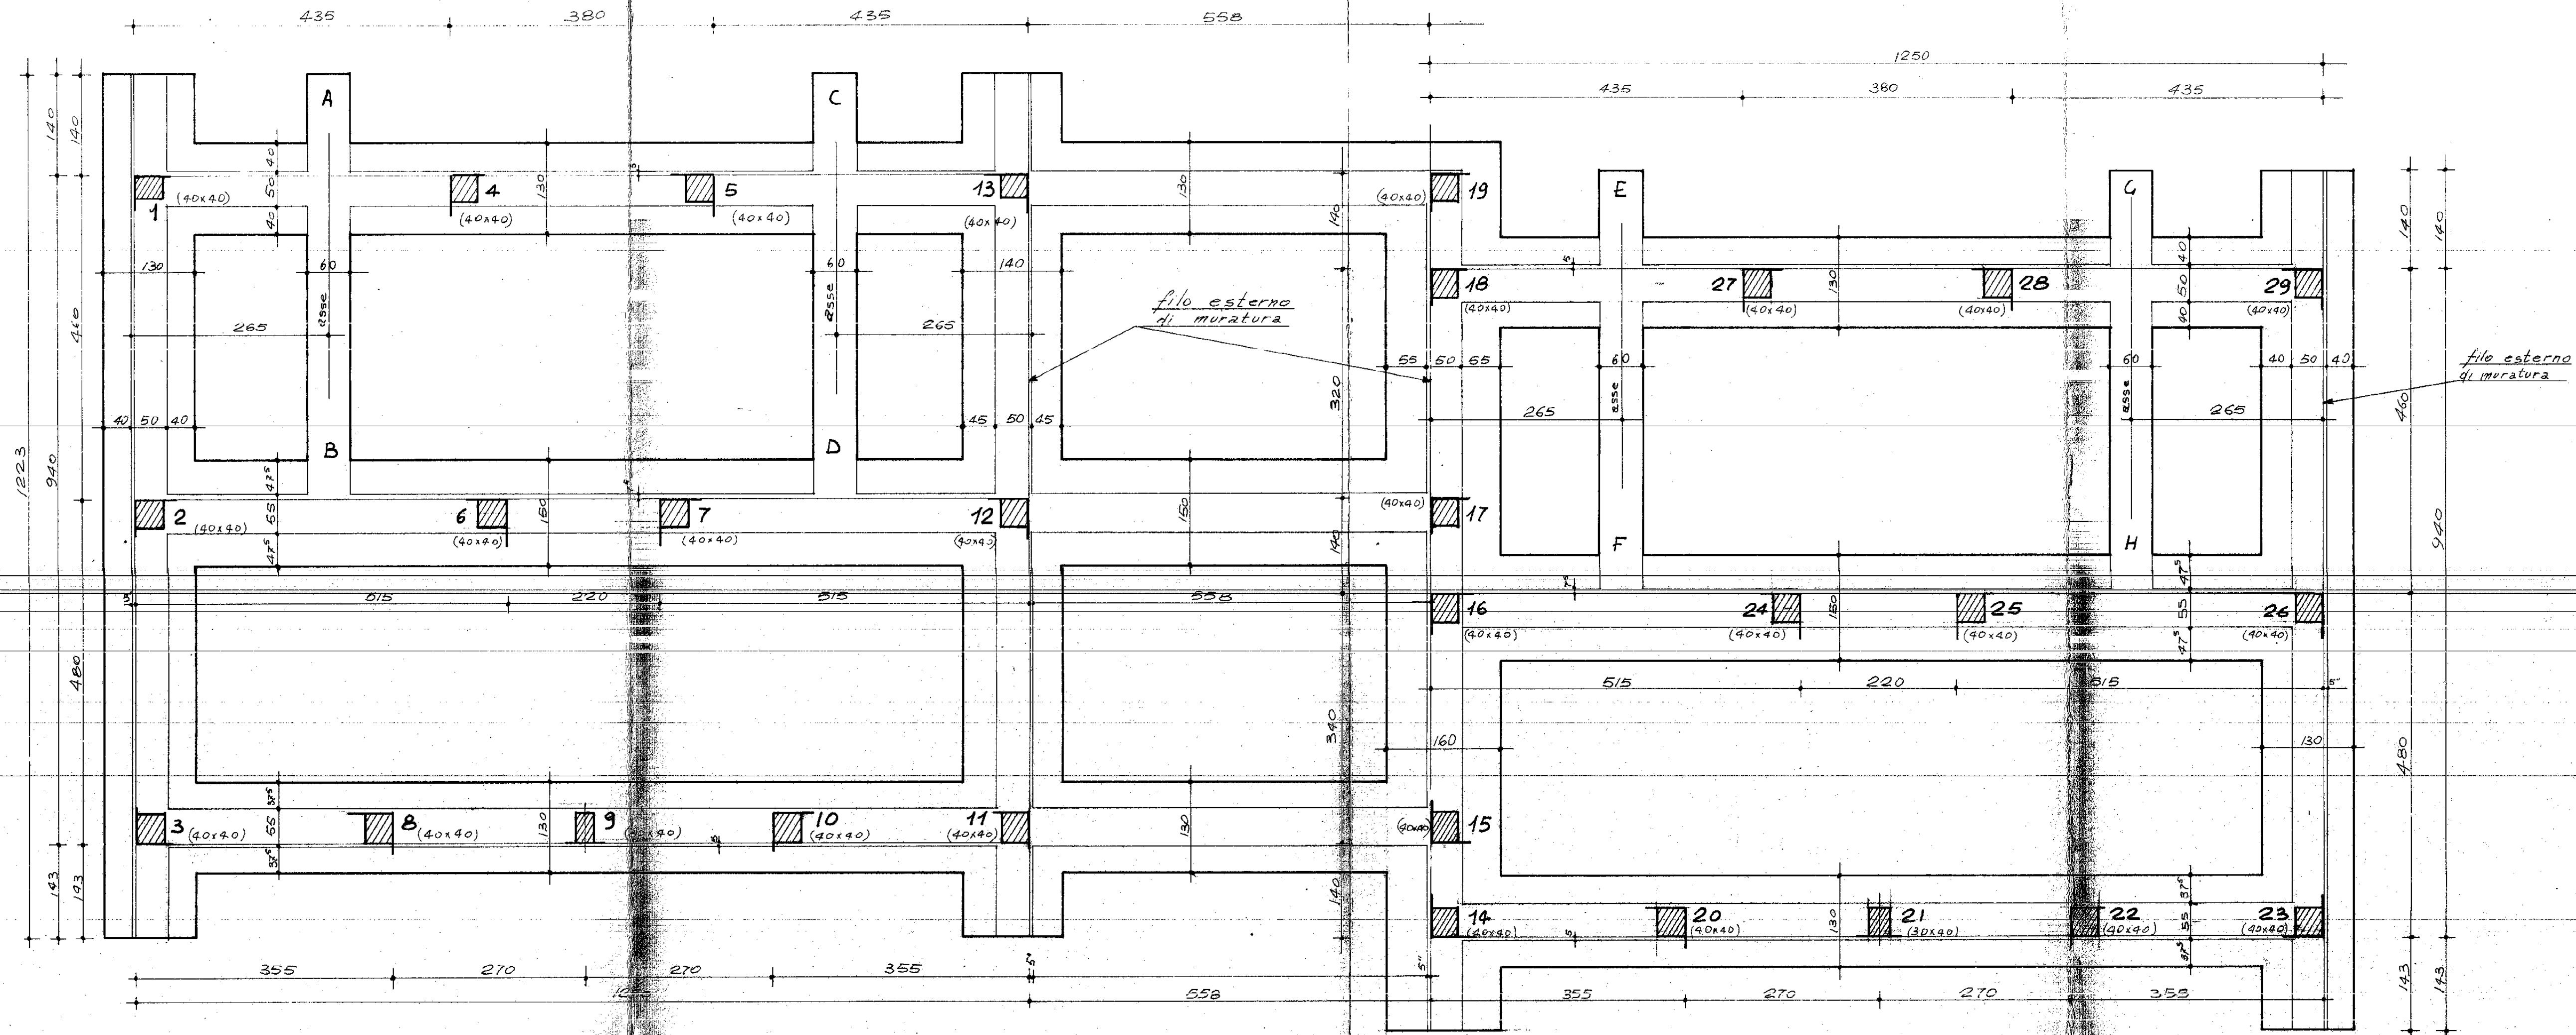

VARIANTE DI TESTATA PER LE PALAZZINE ACCOPIATE

