



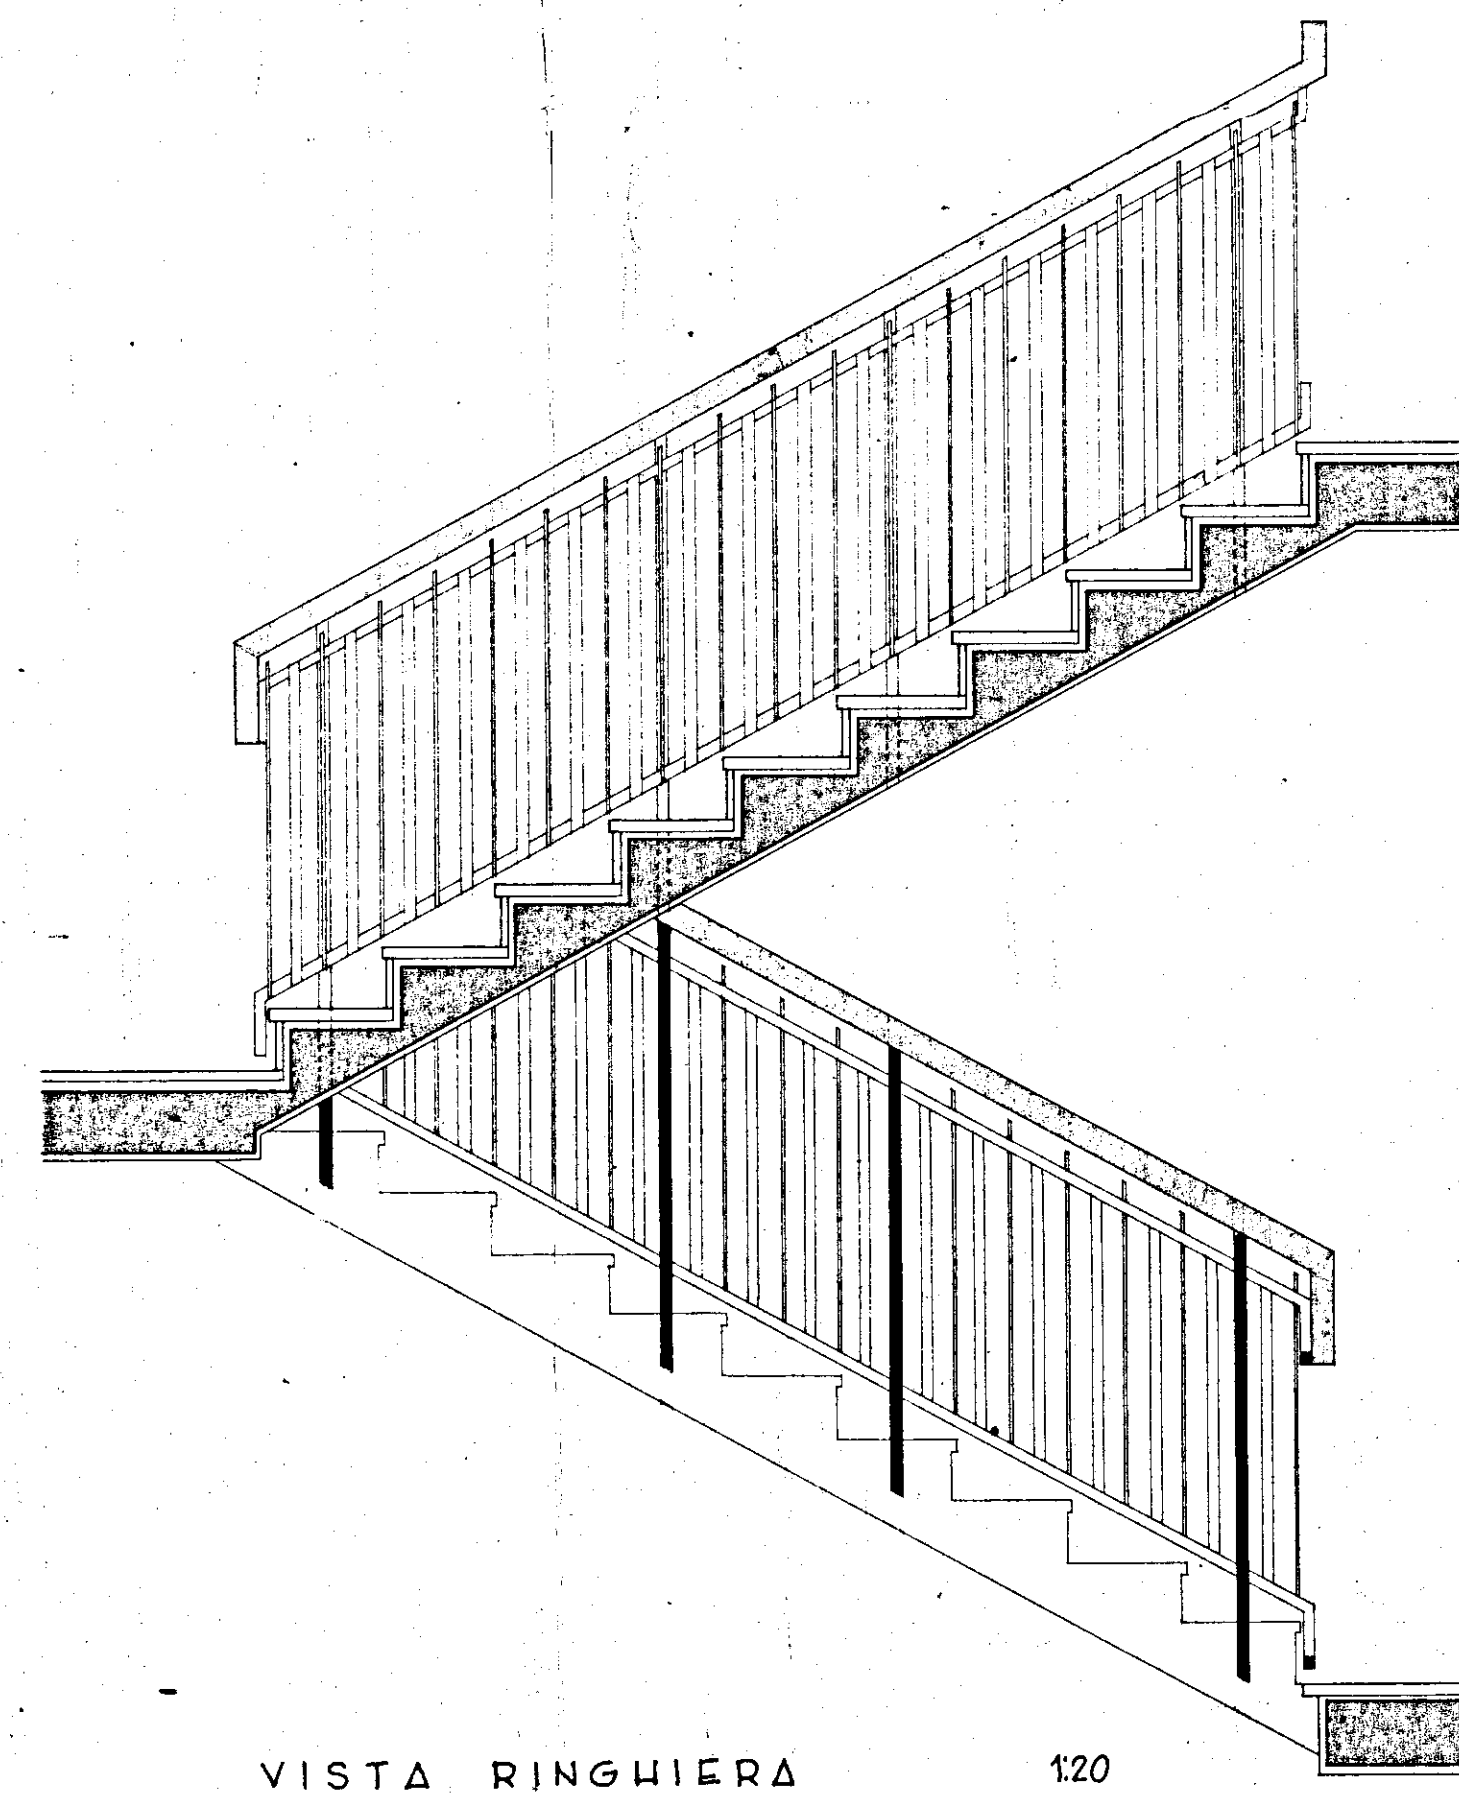

VISTA RINGHIERA

120

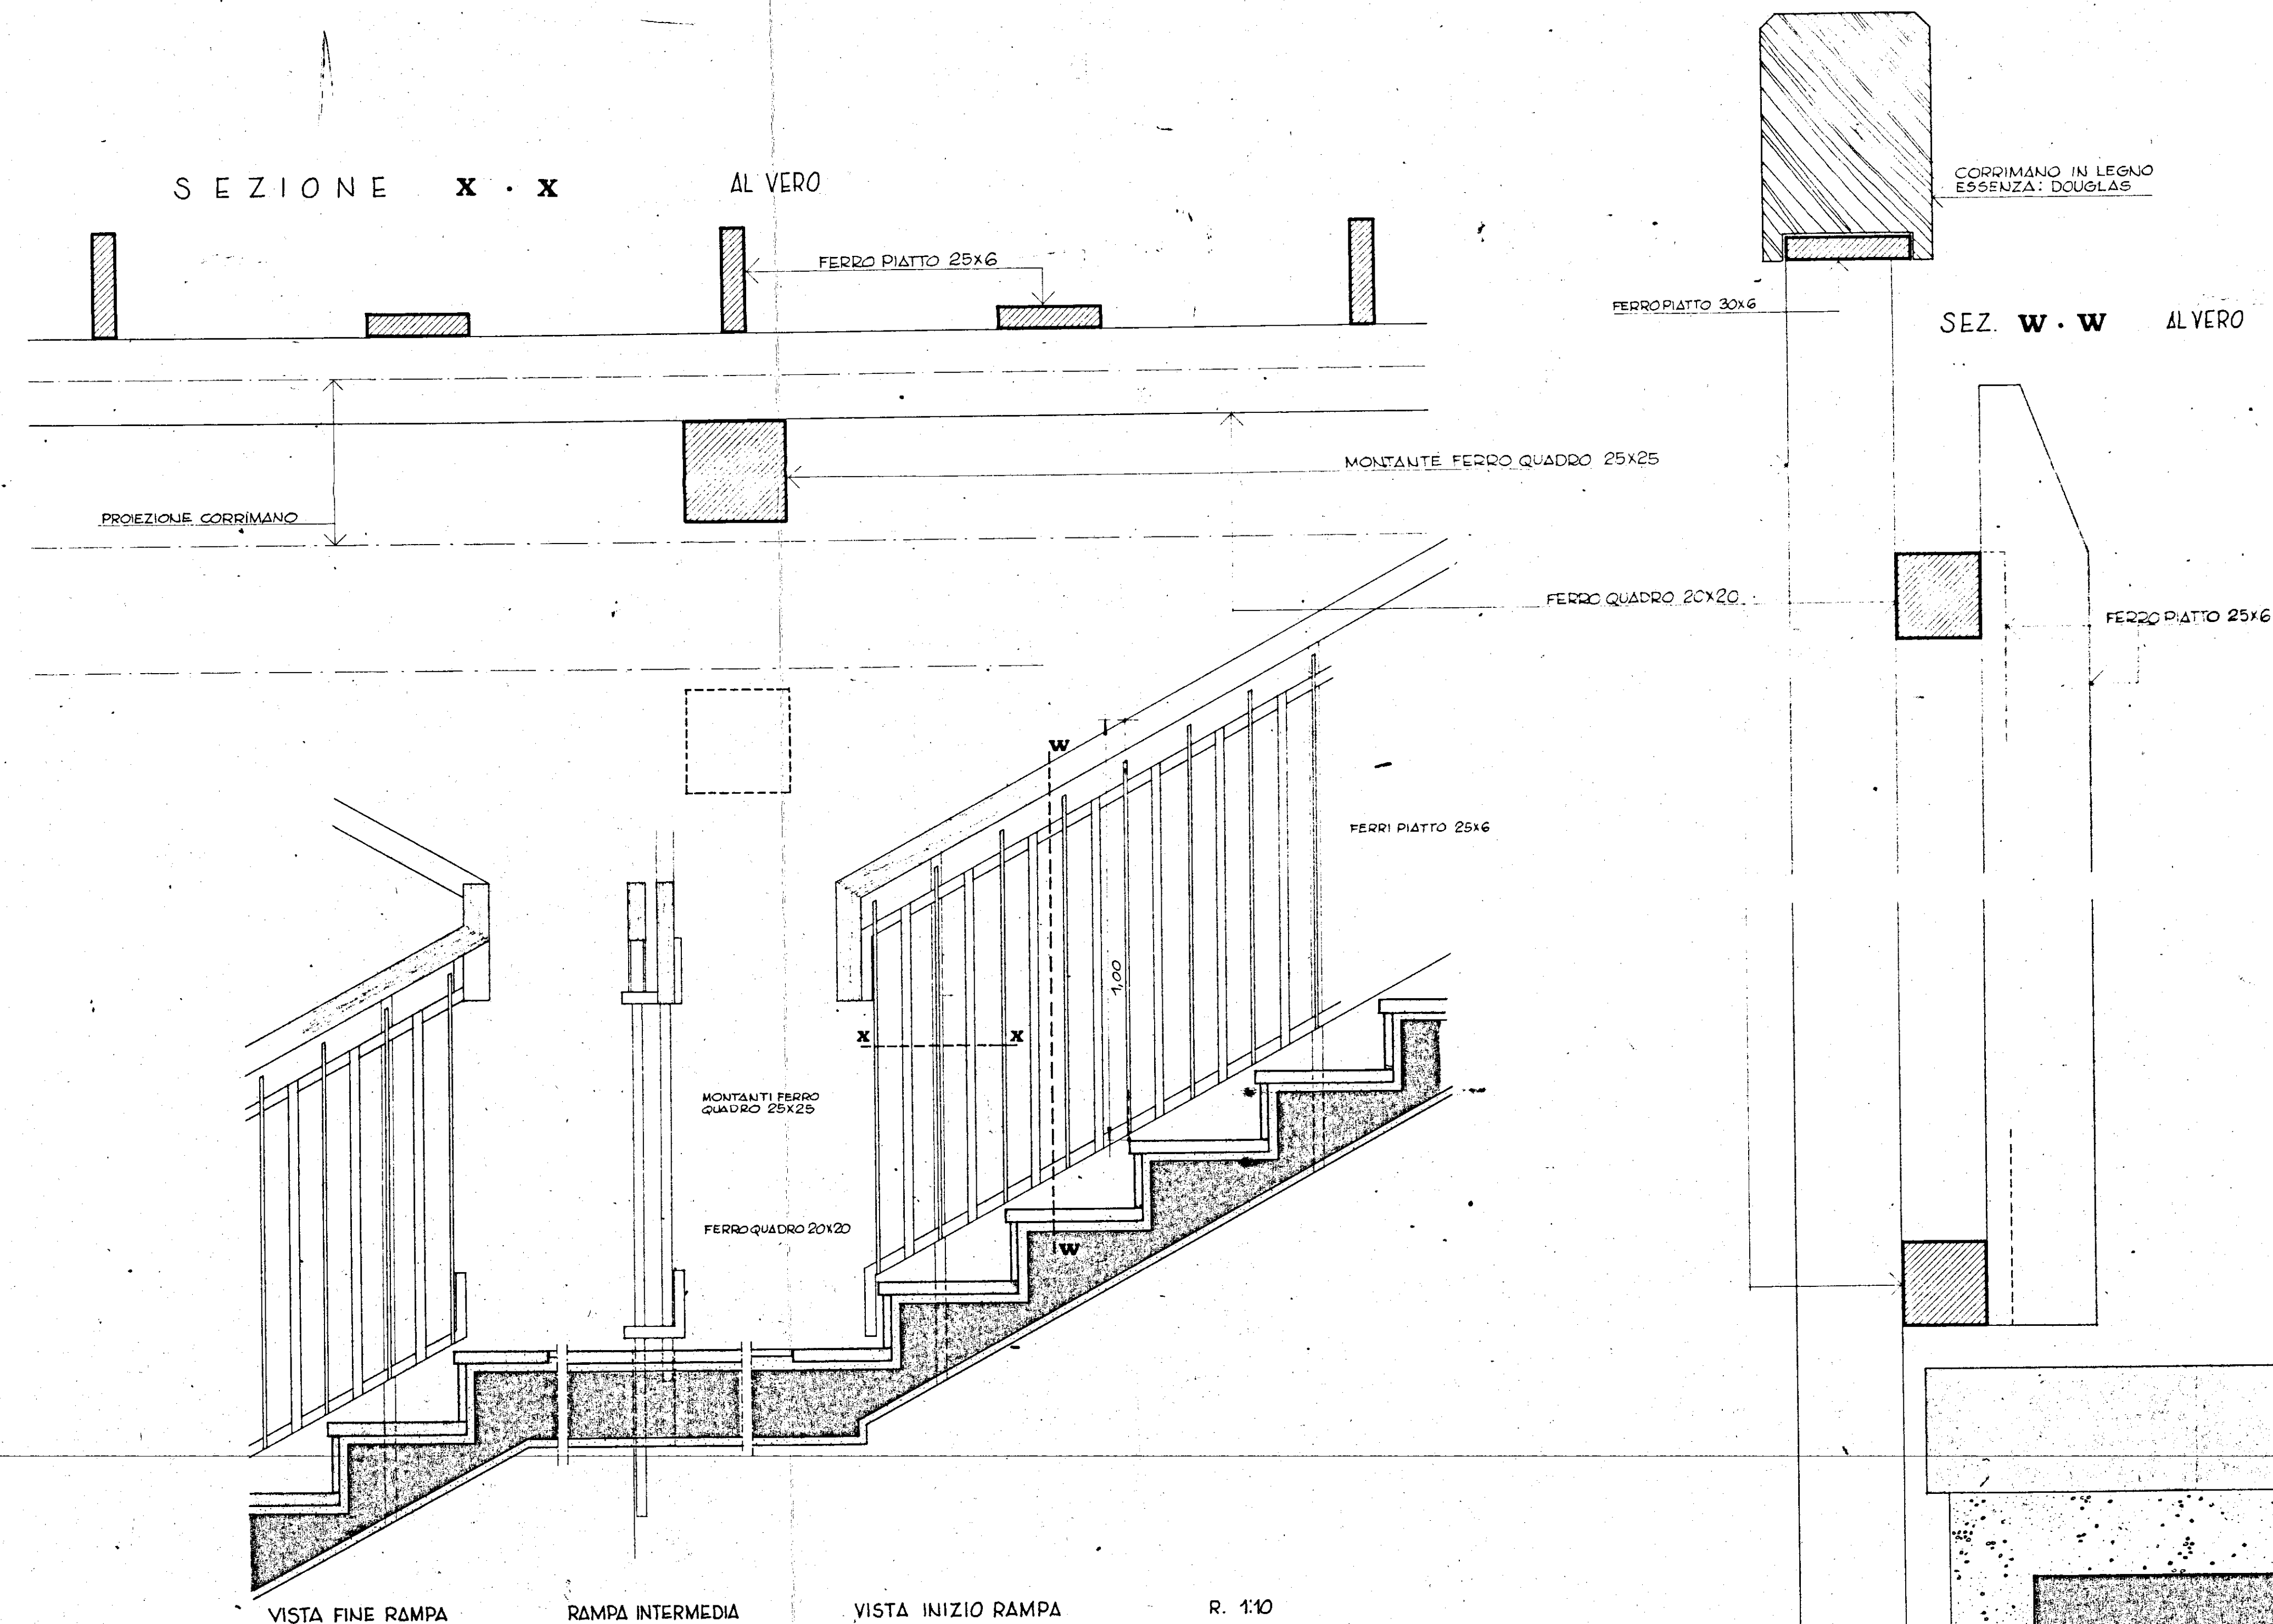

VISTA FINE RAMPA

RAMPA INTERMEDIA

VISTA INIZIO RAMPA

R. 1:10

INCIS SERVIZIO TECNICO	
UFFICIO STUDI E PROGETTI	
SEZIONE ARCHITETTURA	
LEGGE 422	DESTINAZIONE G.I.
1460	CITTA' BRINDISI
PRATICA 70/13	UBICAZIONE QUARTIERE SANT'ELIA
TAV. 13	LOTTO EDIFICIO A-B
PARTICOLARE SCALA	
RAPPR. VAR.	

REDATTO IN DATA OTTOBRE 71
AGGIORNATO IN DATA

REDATTO DA DOTT. ARCH. E. CIGLIANO

DISEGNATO DA BELLIA, DE ROSA, CENSONI

REVISIONATO DA

IL PROGETTISTA

IL CAPO DELLA SEZIONE DI ARCHITETTURA
(DR. ARCH. M. A. DRAGO)

IL CAPO DELL'UFFICIO STUDI E PROGETTI
(DOTT. ARCH. F. BARBALOGNA)

IL DIRETTORE GENERALE TECNICO
CAPO UFFICIO DIV. F. E. C. T. I.
F.to (Dott. Arch. Fernando Barbalogna)

IL DIRETTORE GENERALE TECNICO
(Arch. ...)

COPIA