


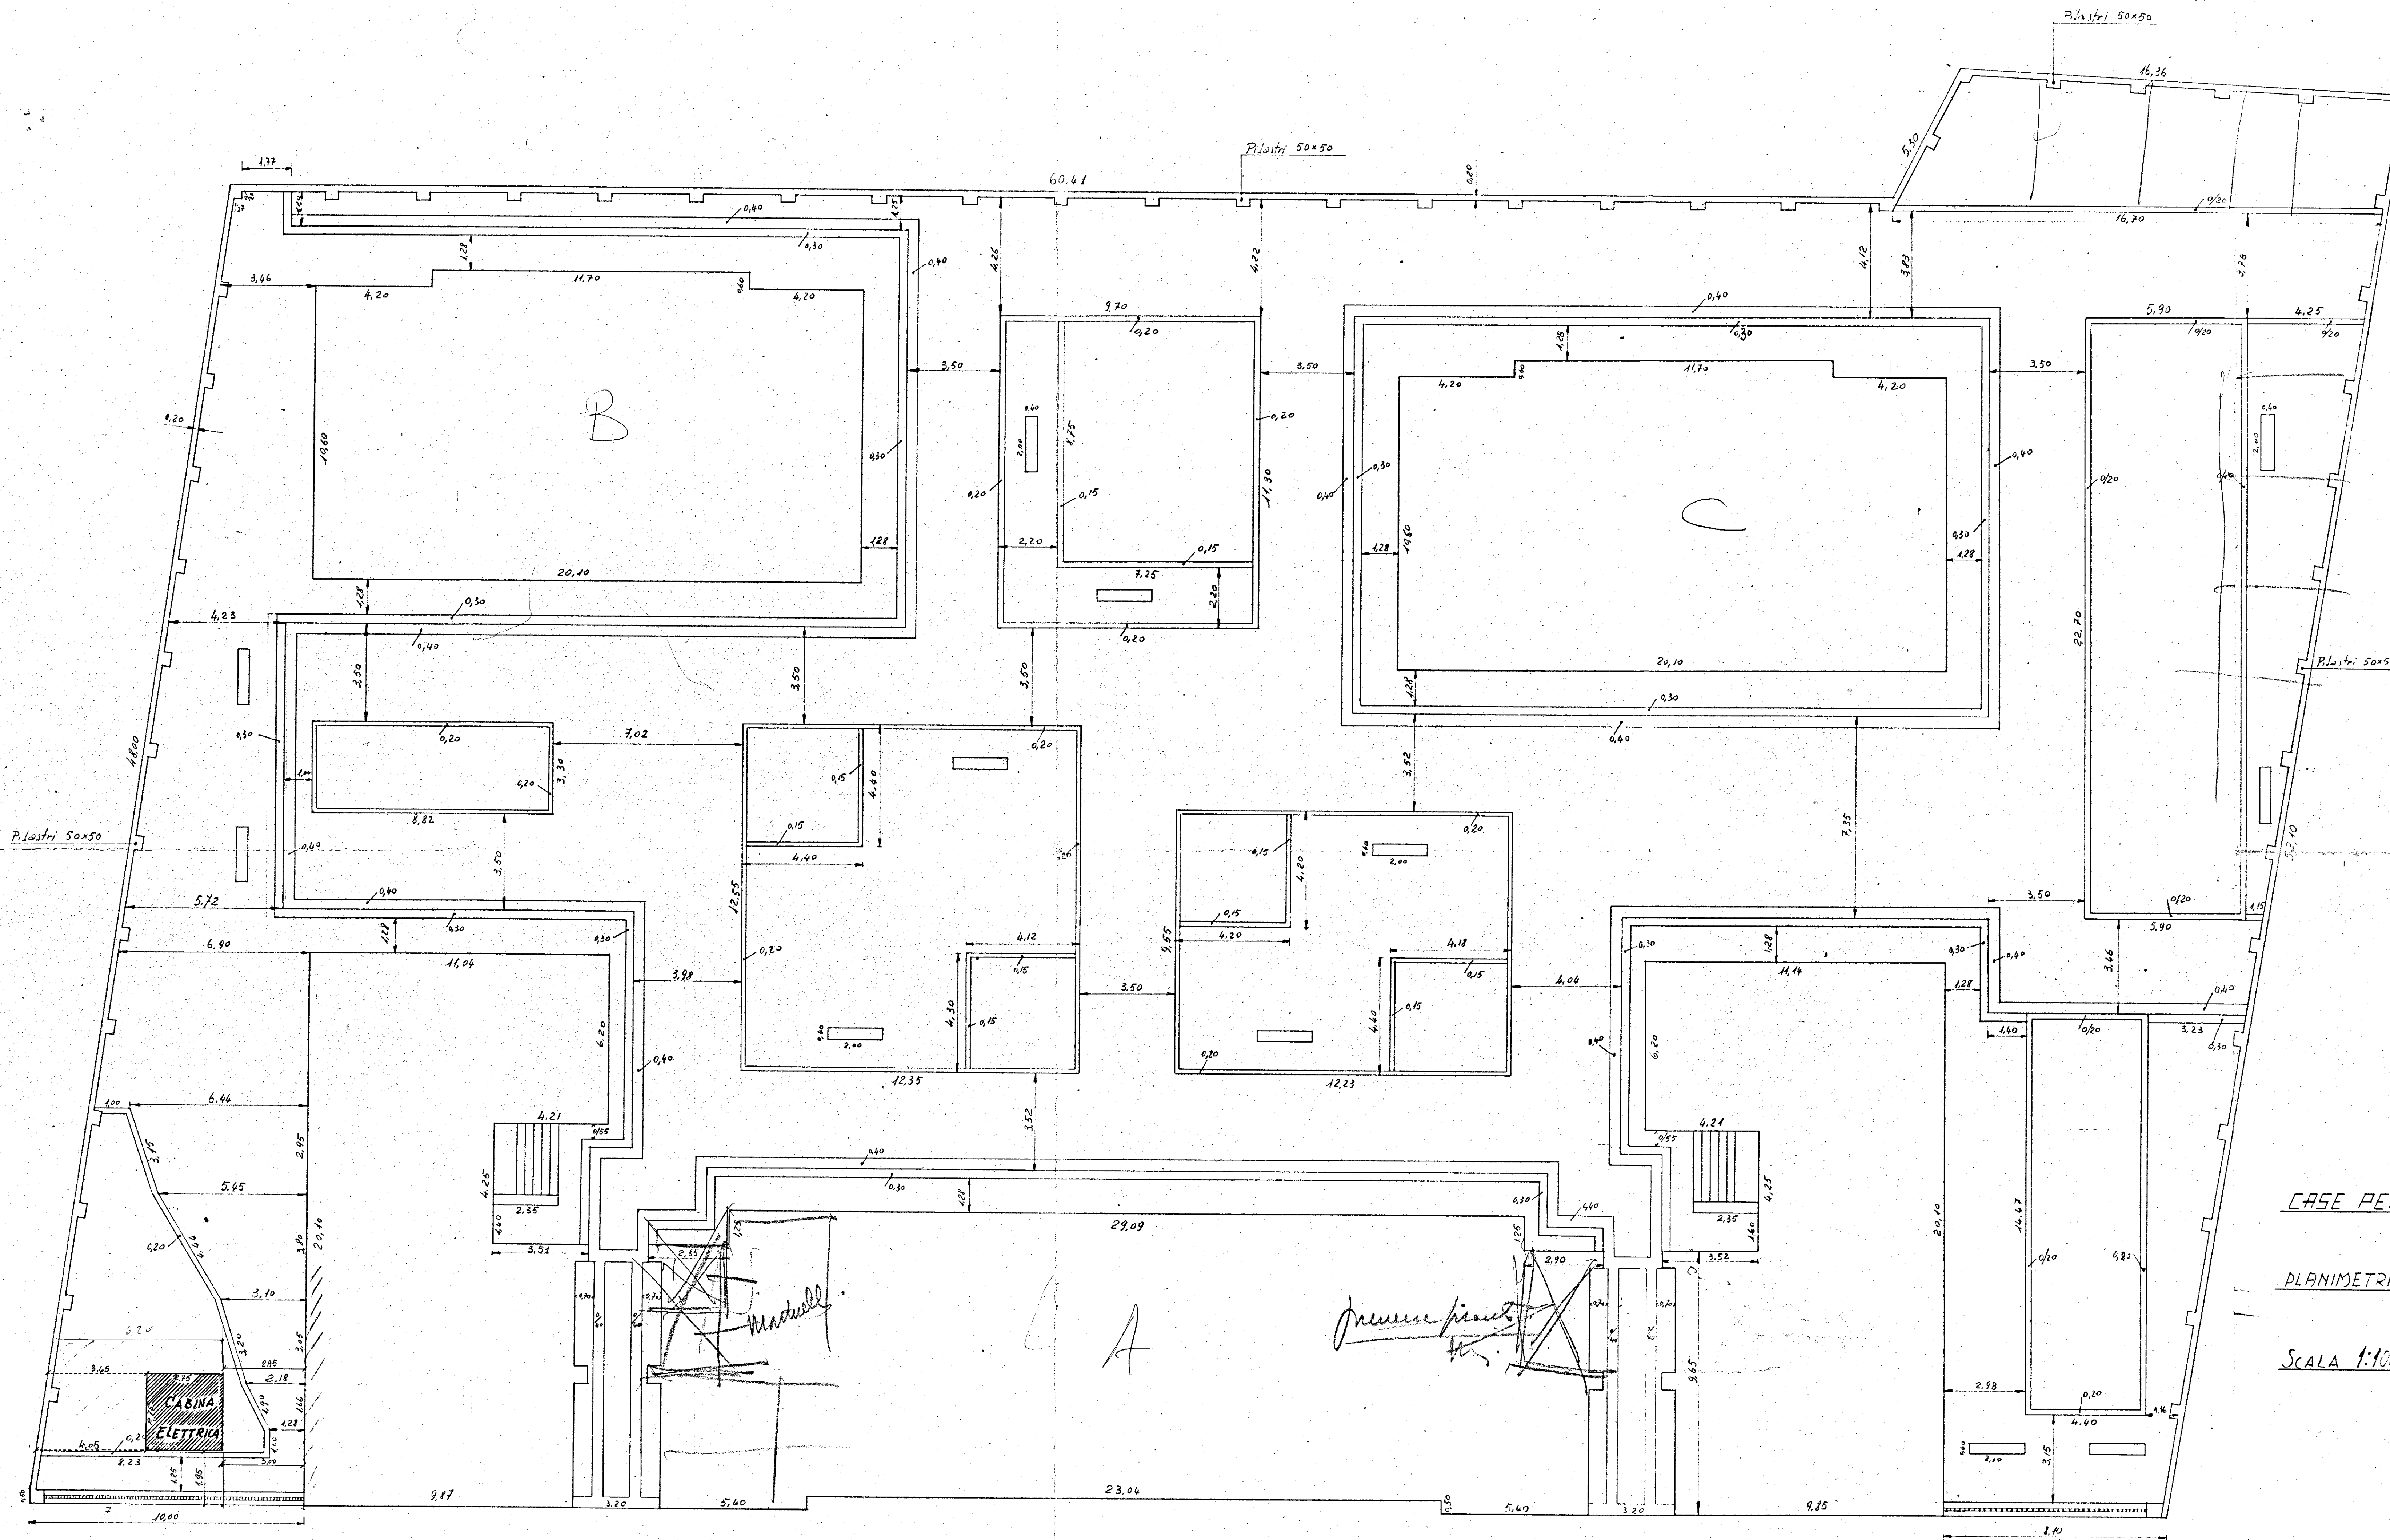

CASE PER PROFUGHI - BRINDISI -

PLANIMETRIA GENERALE SISTEMAZIONI ESTERNE

SCALA 1:100

VIA APPIA

1380
12
66
346
415
296