spessore cls in elevazione 0,60

h 1 2 4

h scantinato = 2,50 netto - h muretto 0,70 per la 2ª 3ª e 4ª pal.
i muretti da 10 della I pal. hanno la base di cls
come i muri perimetrali. Per le altre pal. è tutto tufo -
Vespaio non c'è n'è. Solo battuto -
h muretto tufo dal cls in elevazione all'intradosso del solaio
scantinato = 1,87

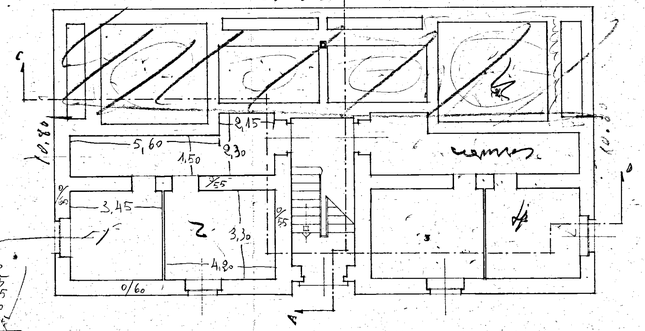

5,60
2,15
0,75
0,60
1,85
10,15
10,15
20,30

·PIANO CANTINE·

h cls 2ª pal. 1,45
spessore solette scenda 10-11
h muretto tufo 3ª pal. dalla fondazione al cordolo = 1,02 per il mese di prima;
0,80 per gli altri mesi + 0,90 di cordolo e 1,20 fino al solaio -

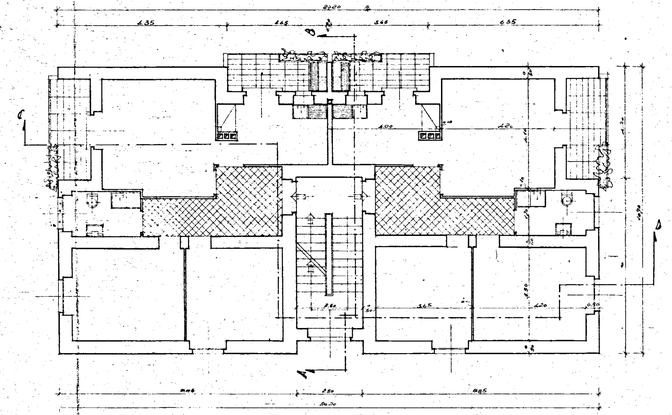

·PIANO TIPO·

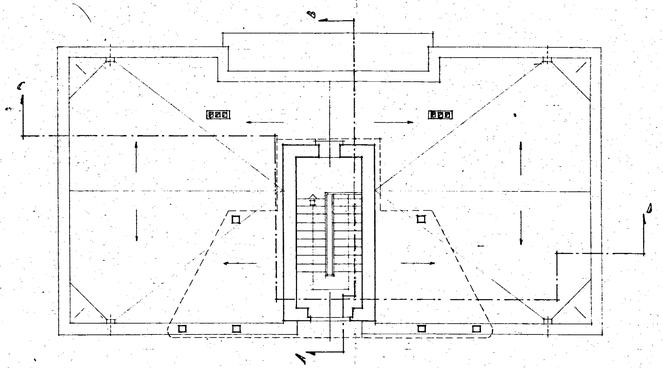

·PIANO COPERTURA·

ISTITUTO AUTONOMO CASE POPOLARI - BRINDISI		SCALA 1:100
INA CASA	CASE COMUNE S. VITO DEI NORMANNI PIANTE	REV.
		DATA marzo 1956
		REG. 183
	STUDIO ARCH. G. MINNUCCI - ROMA	PROT. 2264