CASE POPOLARI IN MESAGNE

PALAZZINA SULLA STRADA
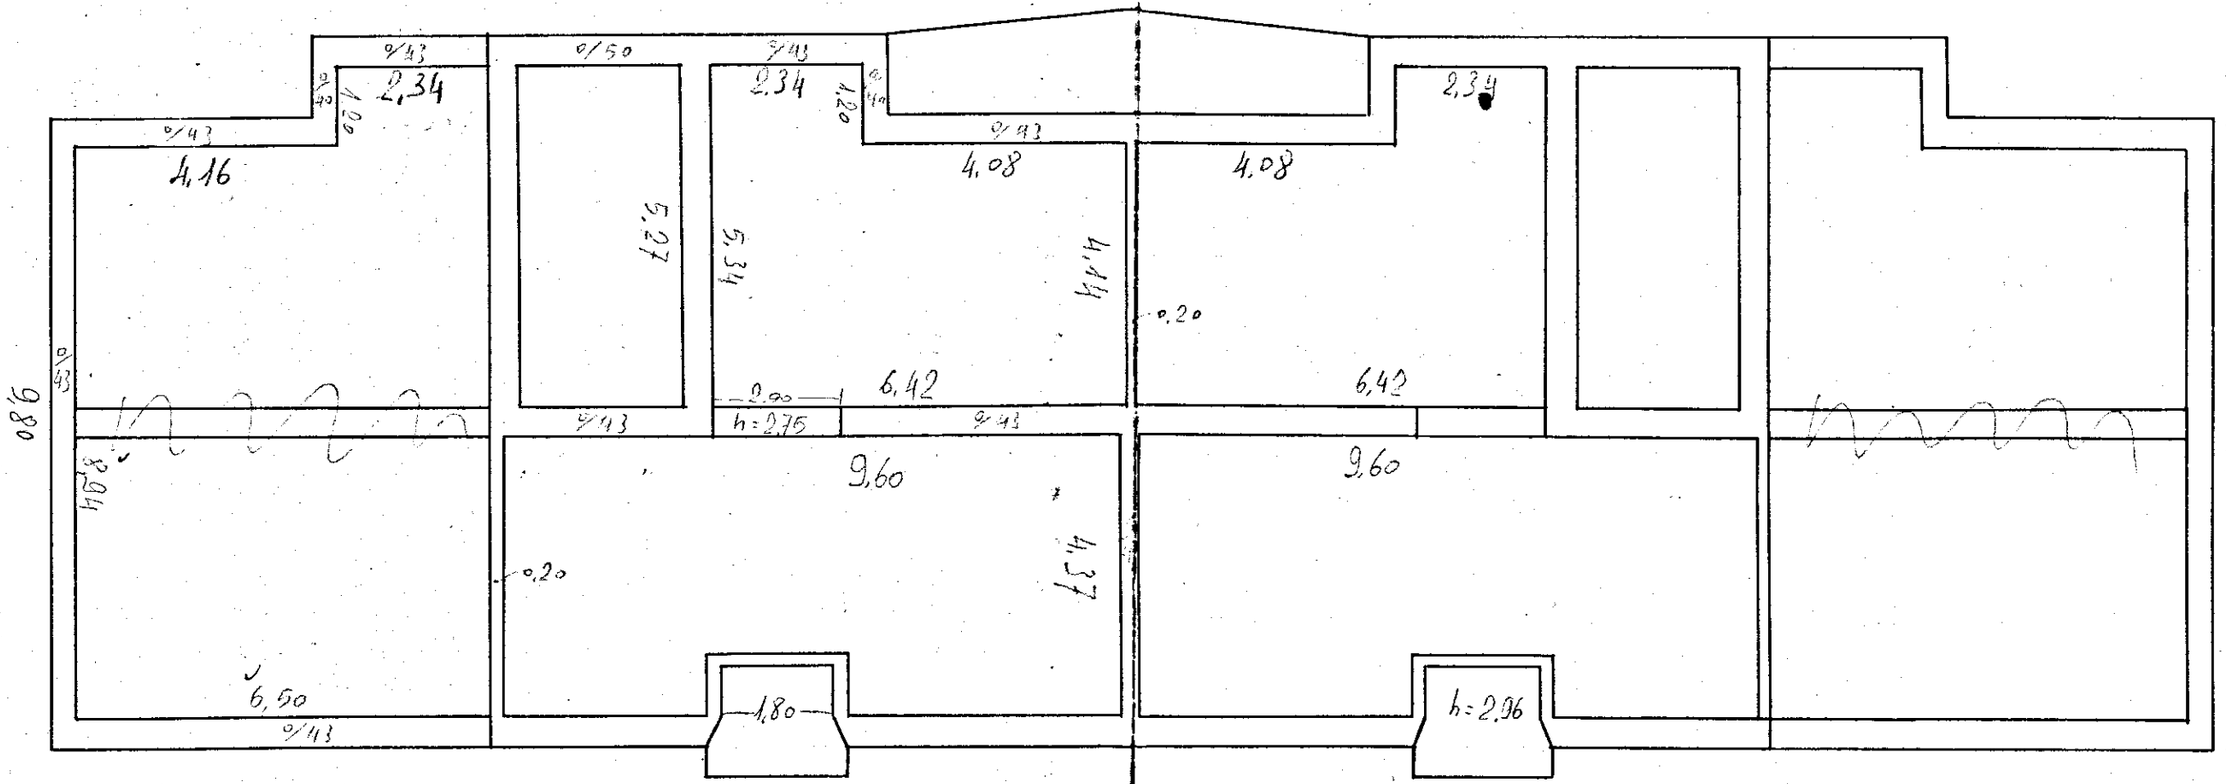
Pianta Secondo Piano h = 3.05