17 Marzo

PROGETTO COSTRUZIONE FABBRICATO "B"

BRINDISI QUARTIERE PALUMBO

SCALA 1:50

All. n° 9 SEZIONE

Esente da bollo in base all'art. 46, Tab. B allegato A Legge sul bollo 25-6-1953, n. 492

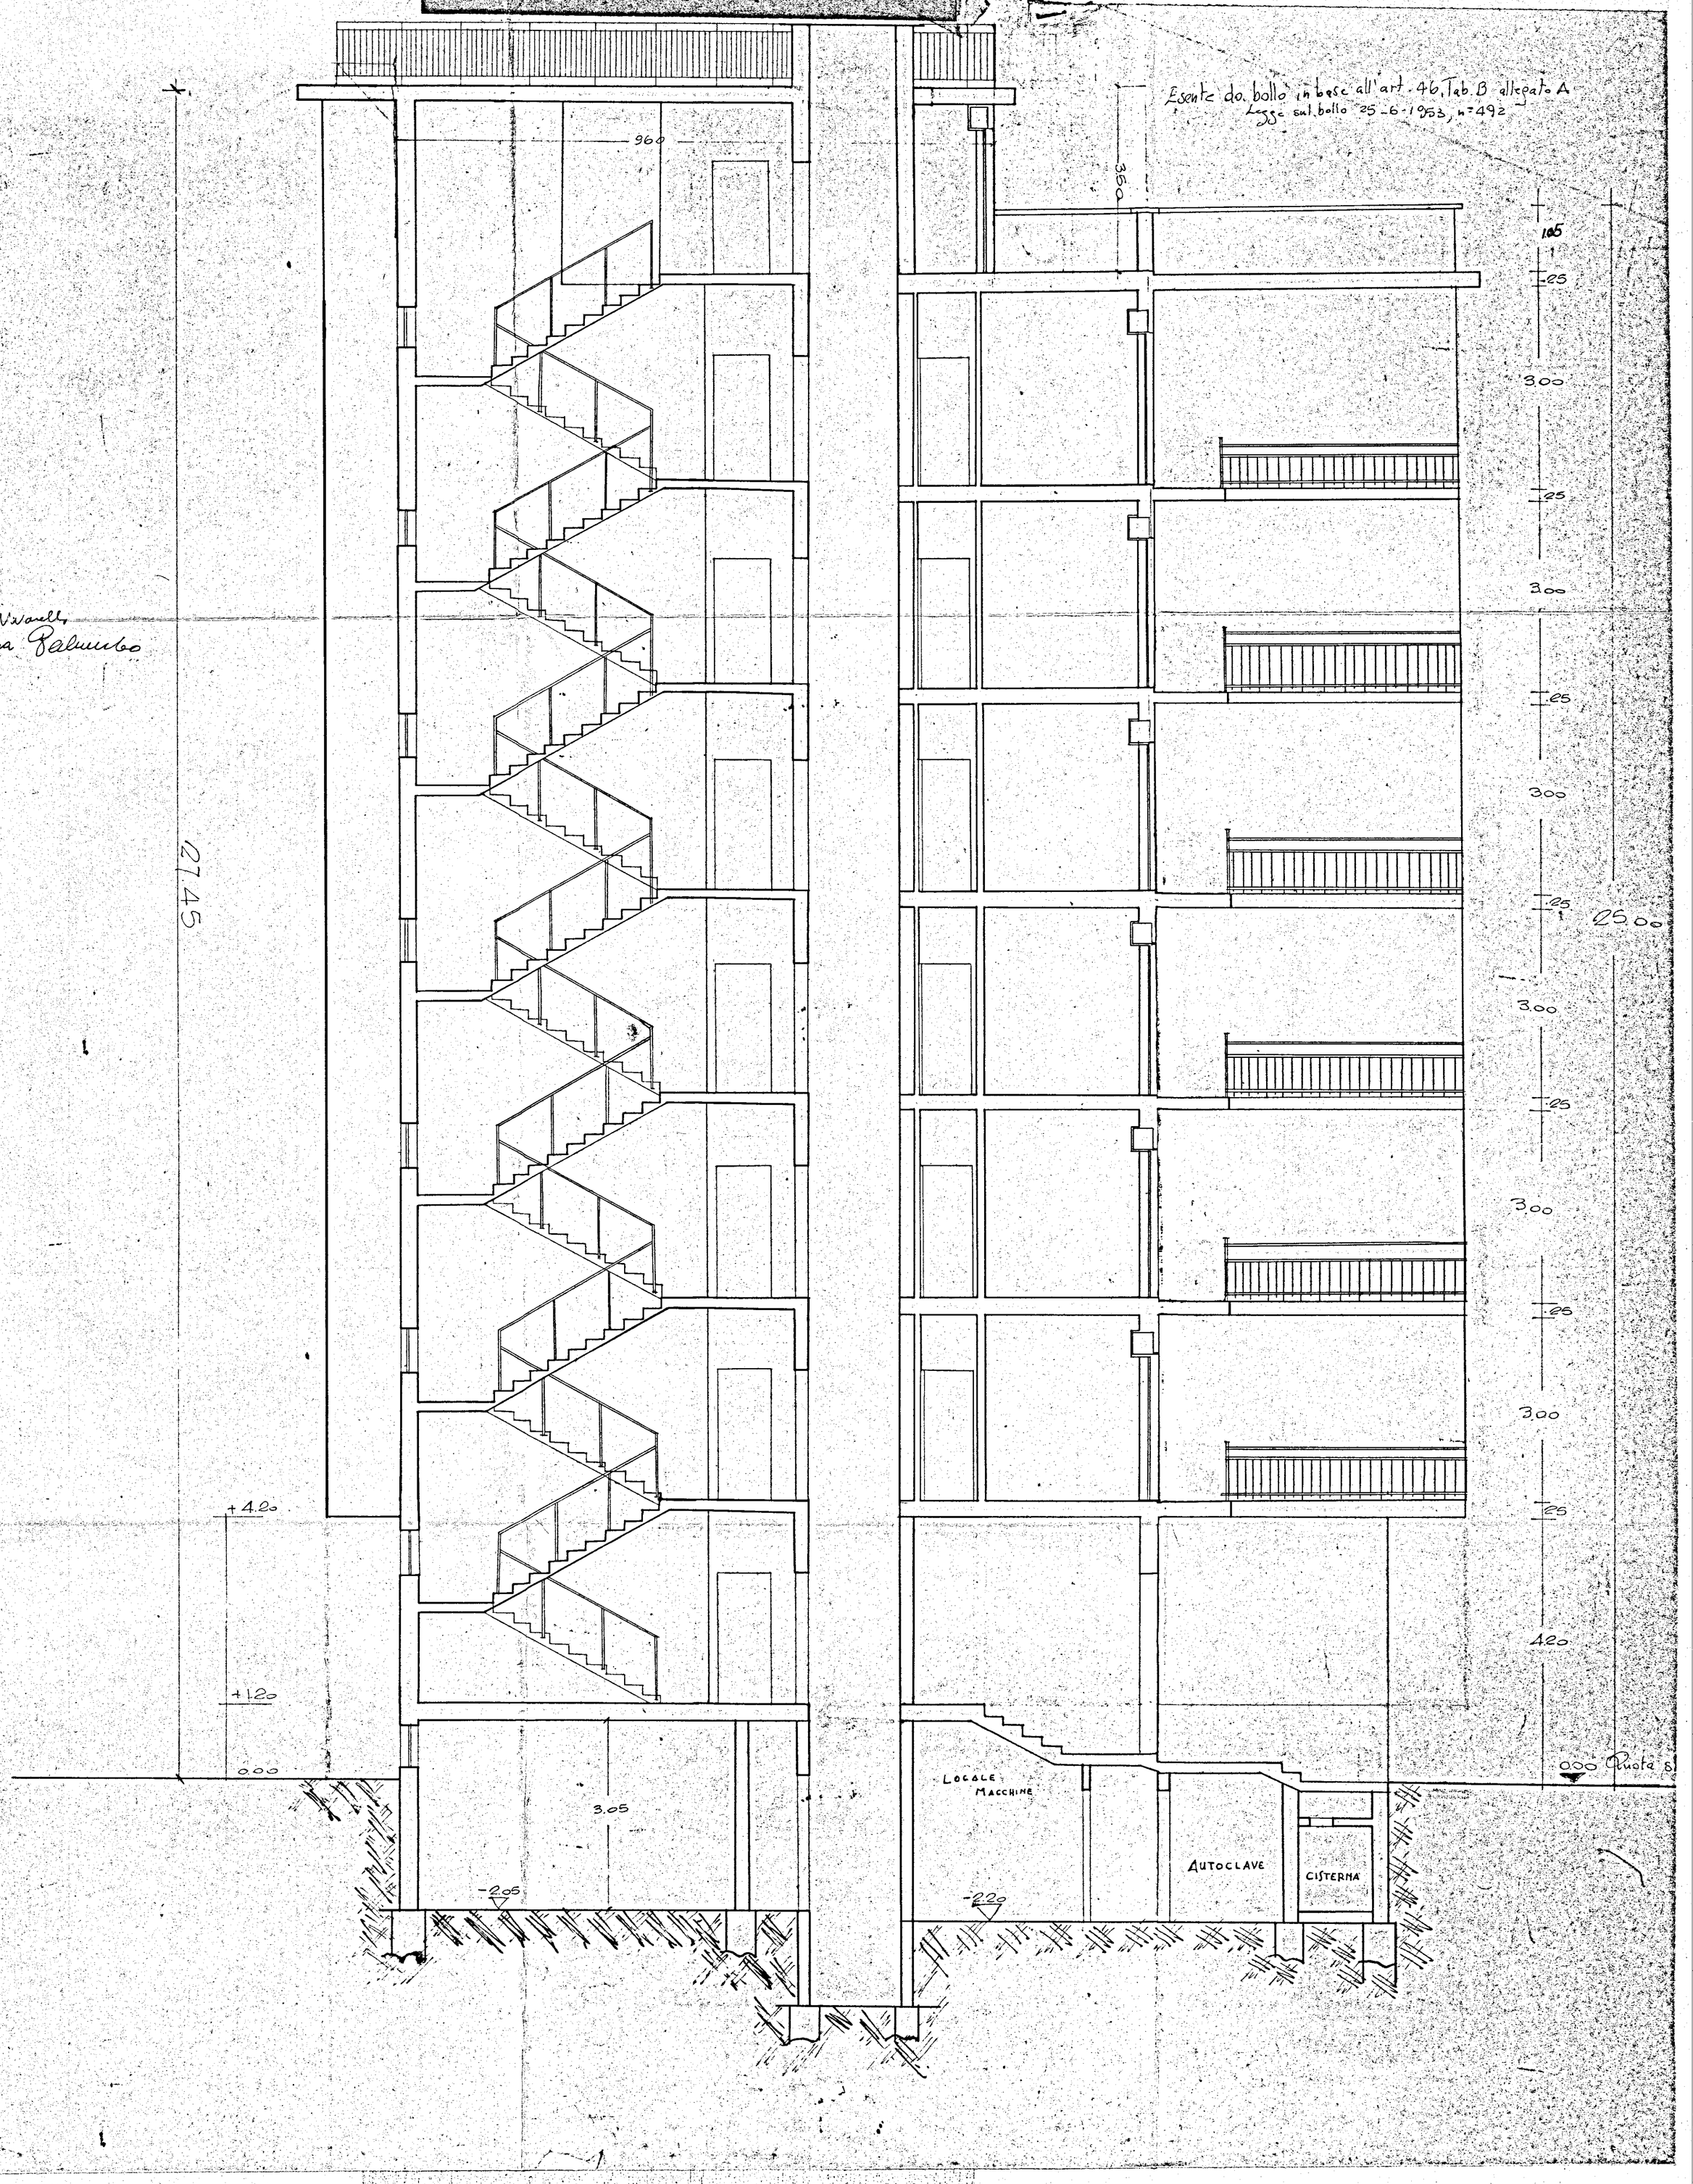

Q. Olivia Vivarelli
Giuseppina Palumbo

27.45