

I. A. C. P.
BRINDISI

INTERVENTO N°
D. M.

LEGGE 30-12-1960
n° 1676

PROGETTO PER LA COSTRUZIONE DI N° 24
ALLOGGI PER LAVORATORI AGRICOLI DIPENDENTI
IN MESAGNE (BRINDISI)

DATA: 17. Agosto 61
A.G.G. A.G.G. N°

PLANIMETRIA GENERALE

RAPP.
1:500

UFFICIO TECNICO I.A.C.P.

PROGETTO

DIR. LAVORI

STRUT. E CALC.

DISEGN.

CONTR.

QUOTE ROSSE
STRADALI

IL DIRIGENTE L'UFFICIO TECNICO


[Signature]



IL COMMISSARIO PREFETTIZIO
(Dott. *[Signature]*)

[Signature]

NORD

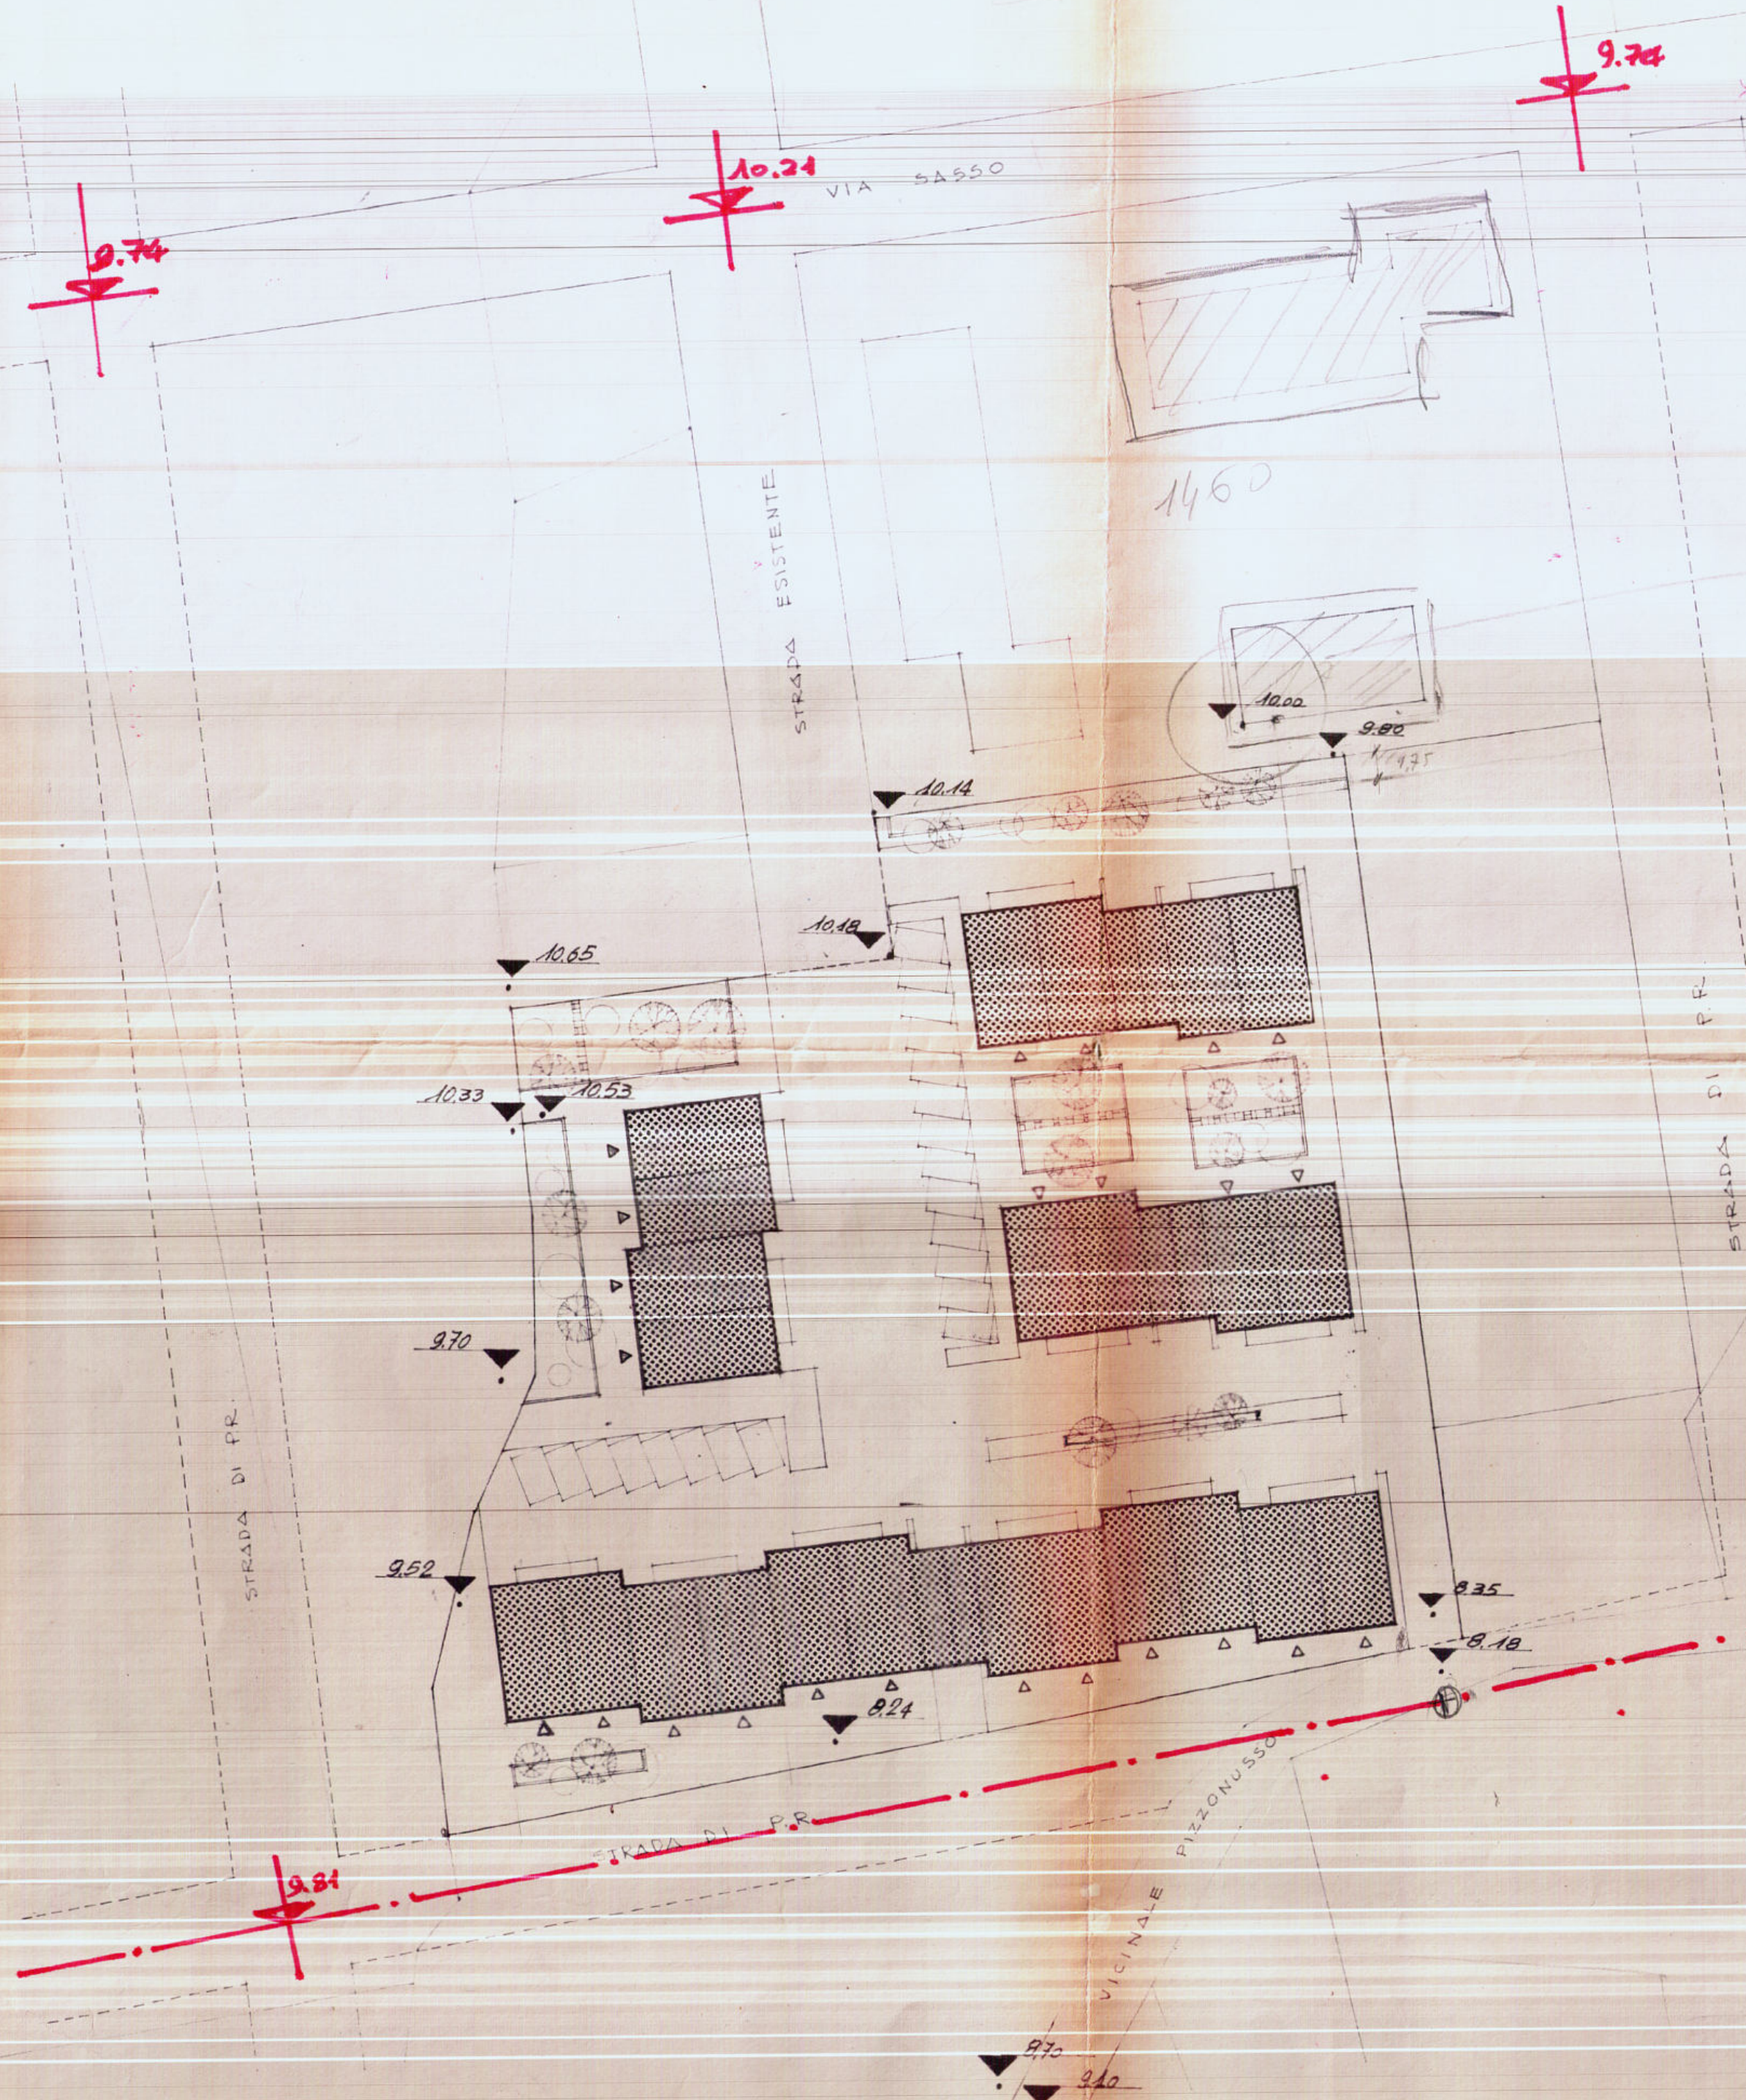

Le quote rosse sono
riferite al punto segnato con 10.00

Incrocio Via Rizzoratti
con Via Abbagnano

7.76

Proprietà
Foglia 29
Via Casiliana

ml 45

ml 290

1435
1285
150