


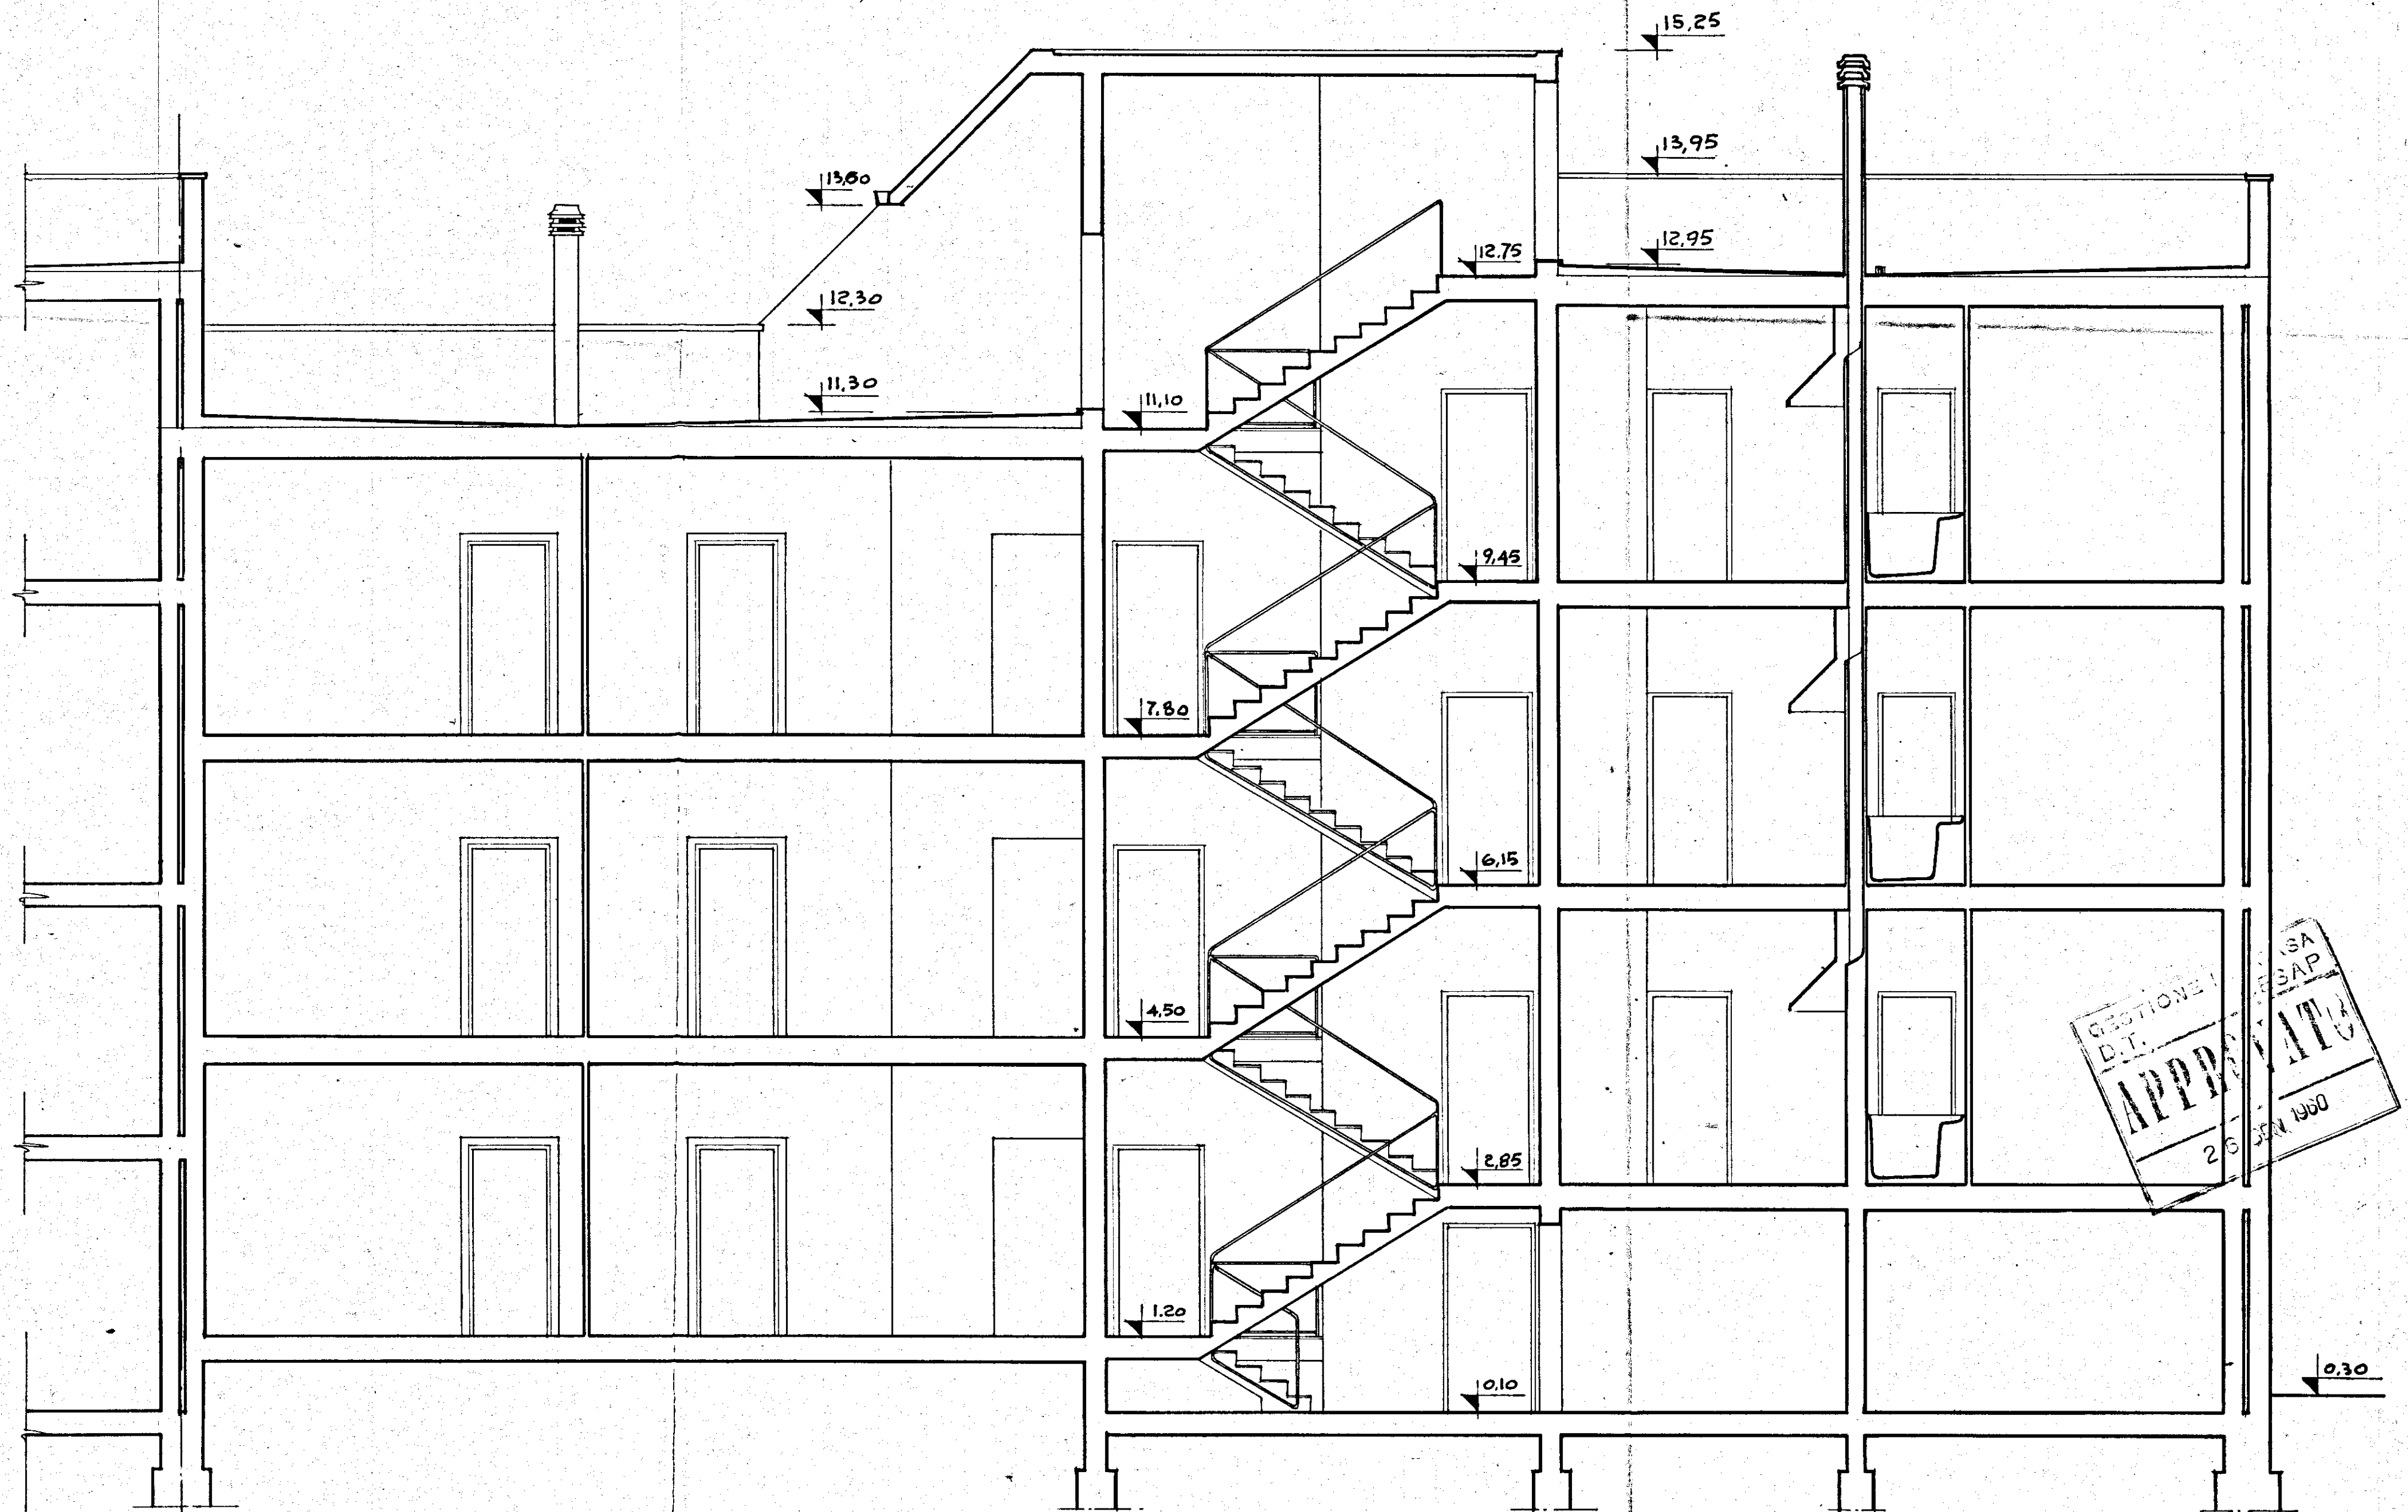

GESTIONE INA CASA 2° SETTENNIO CASE IN MESAGNE	GRUPPO ARCH. SPACCARELLI - A.BACCIN - BRUNO - DONI - C.BACCIN	
STAZIONE APP. I.A.C.P. BRINDISI	ed. C n. 13.14 o 15.16	DIS. N° 6785 TAV. 6 SERIE 24
	SEZIONE A.B	RAPP. 1:50 ROMA 1 AGOSTO 1959