


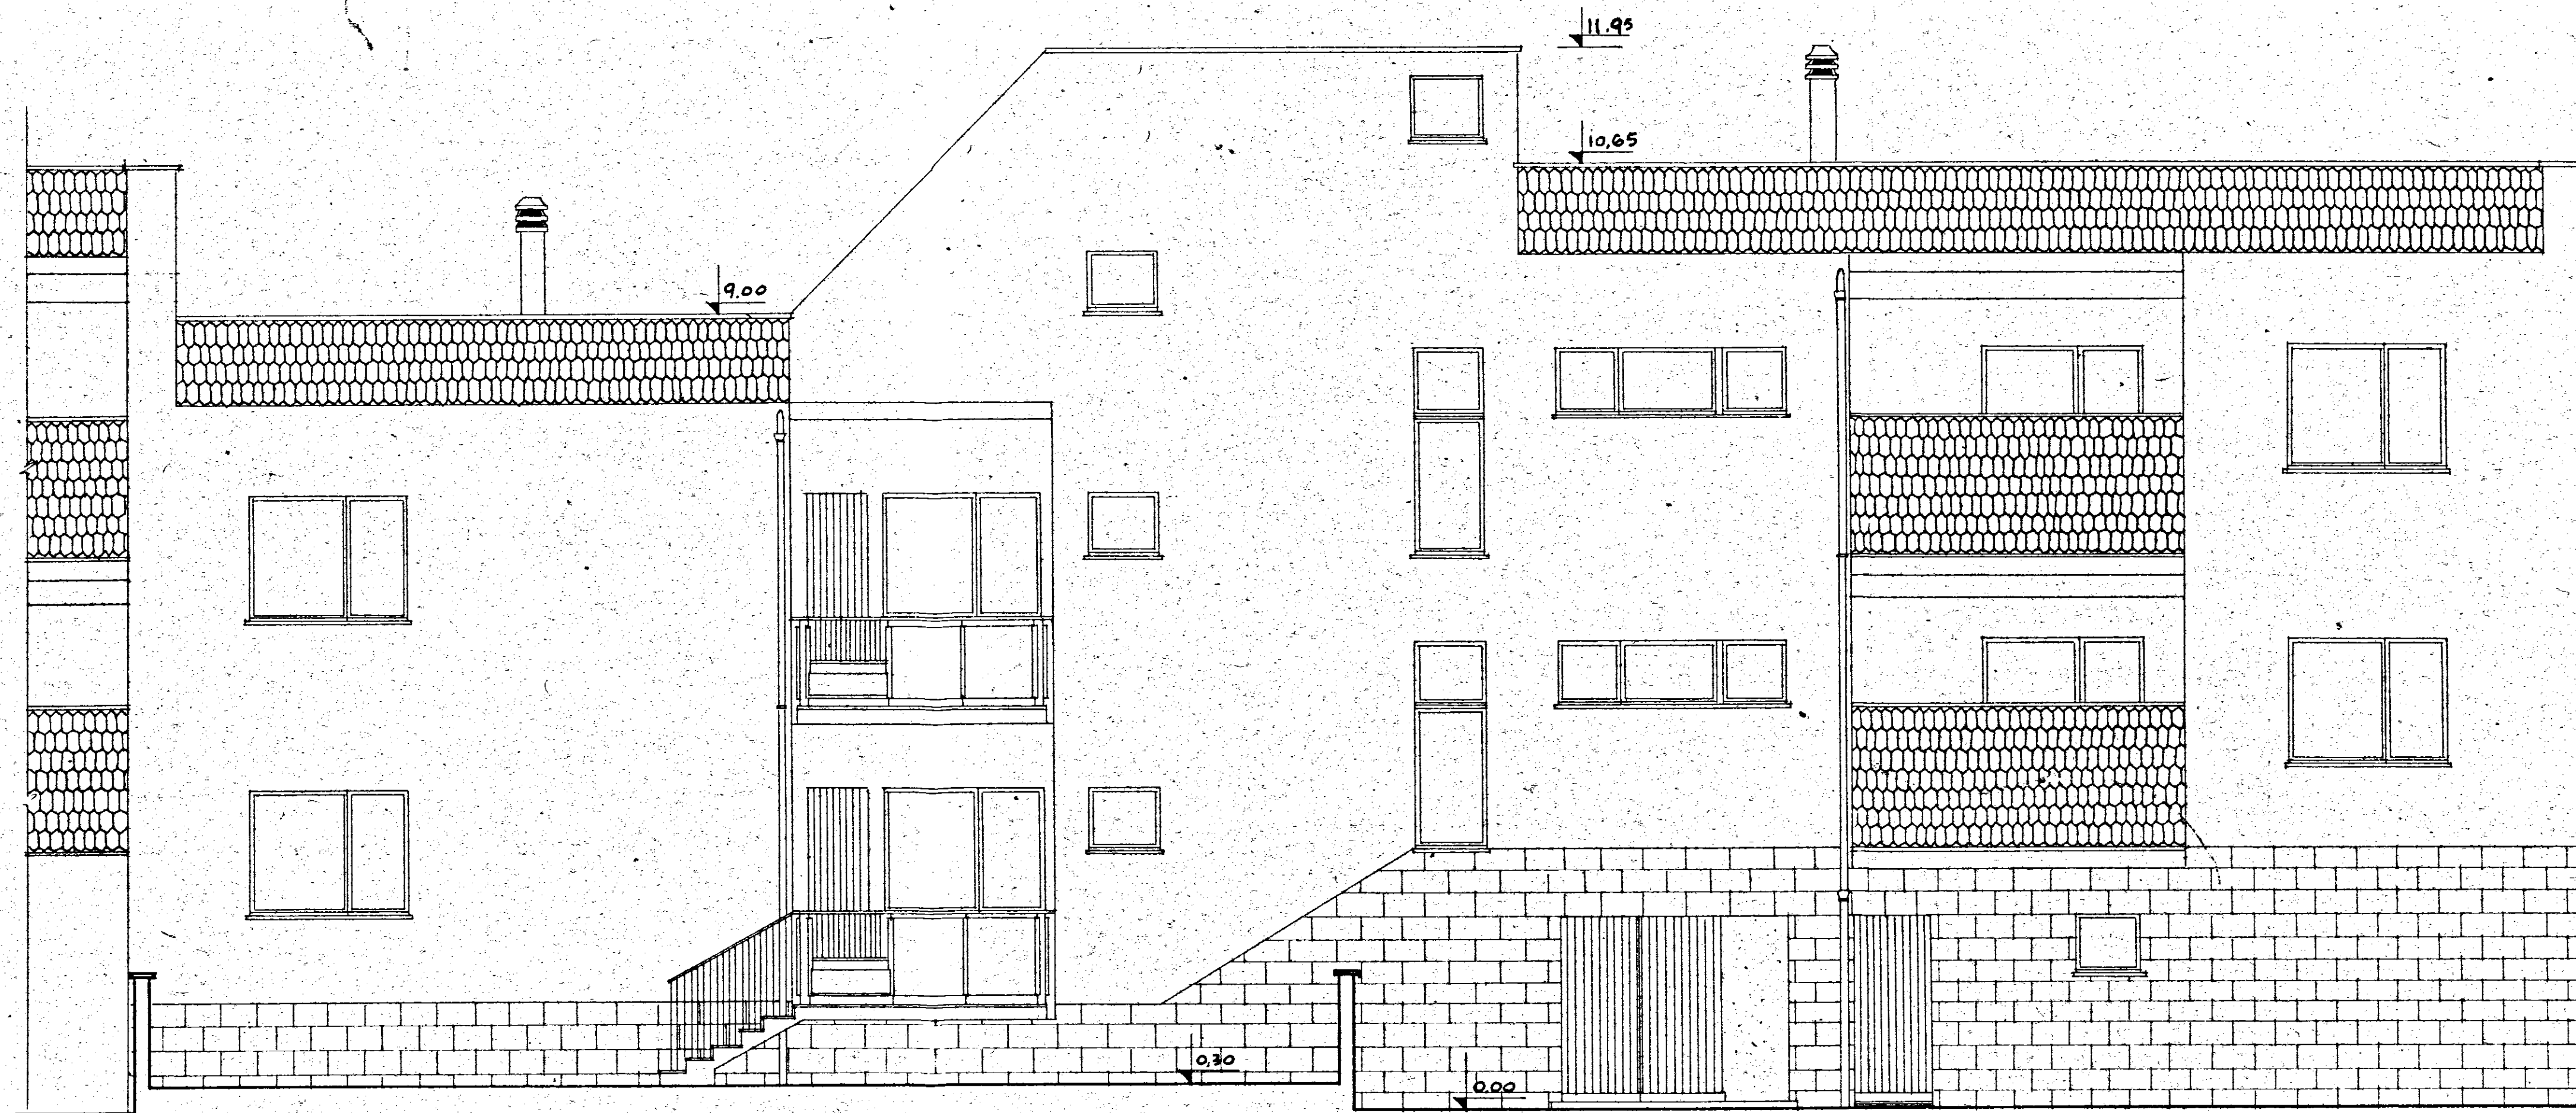

GESTIONE	GRUPPO ARCH. SPACCARELLI - A. BACCIN - BRUNO - DONI - C. BACCIN		
INA CASA	ed. A		DIS. N° 6768
2° SETTENNIO			TAV. 12
CASE IN	n. 5, 6		SERIE 243
MESAGNE			
STAZIONE APP.	PROSPETTO SUD-OVEST		ROMA
I.A.C.P.	RAPP. 1:50		1 AGOSTO 1959
BRINDISI			