




16-10-1953

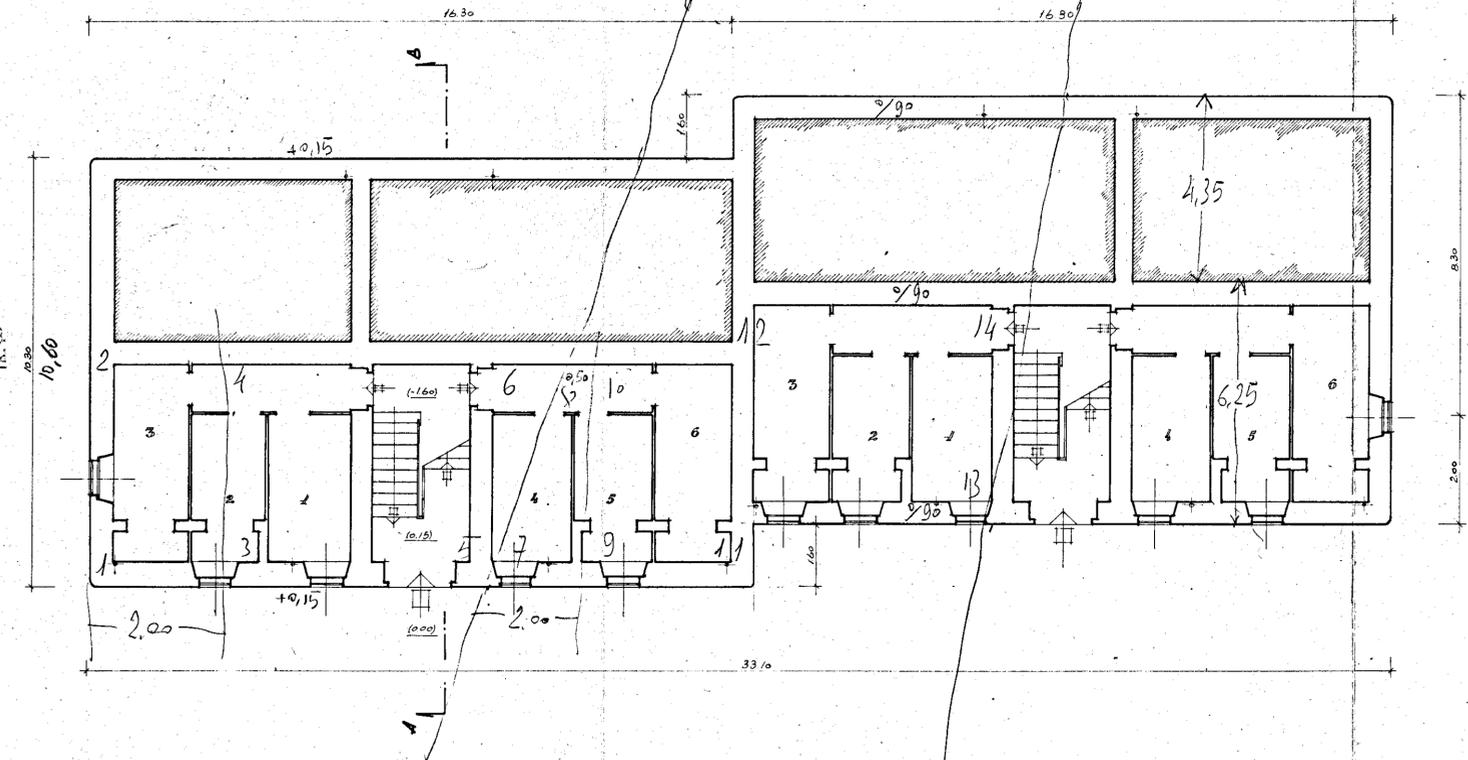

PIANTA CANTINE

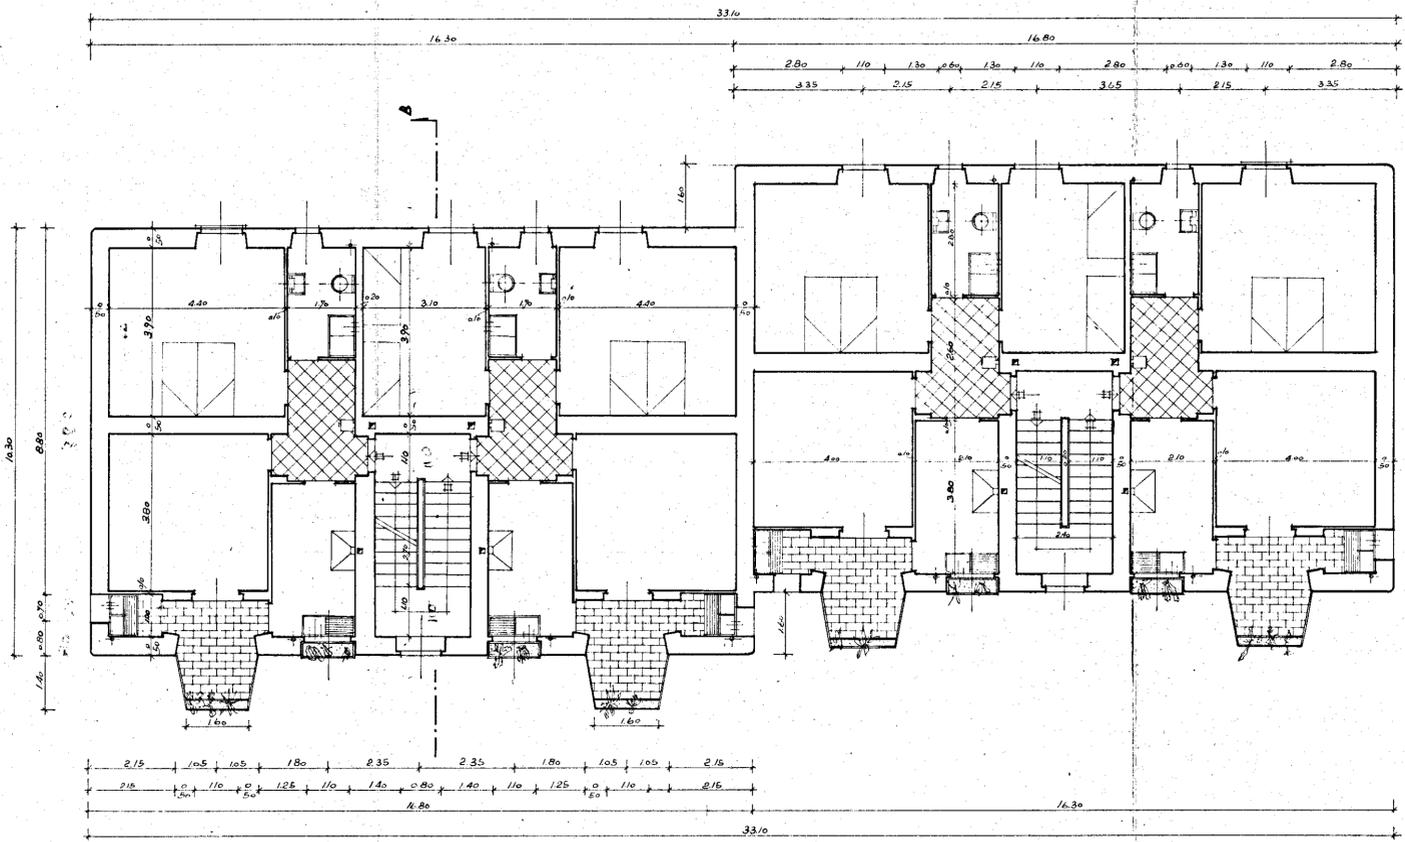

PIANTA PIANO TIPO

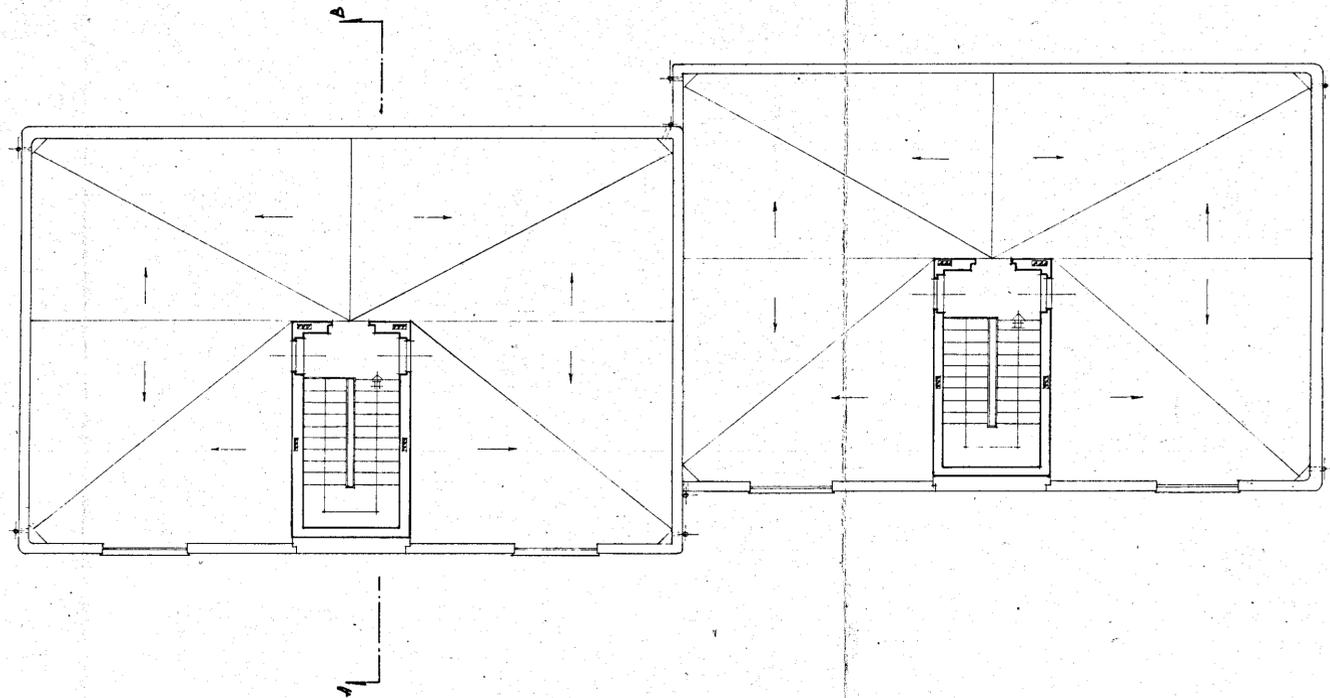

PIANTA COPERTURE