


Calcestruzzo R 250
Acciaio Aq 42

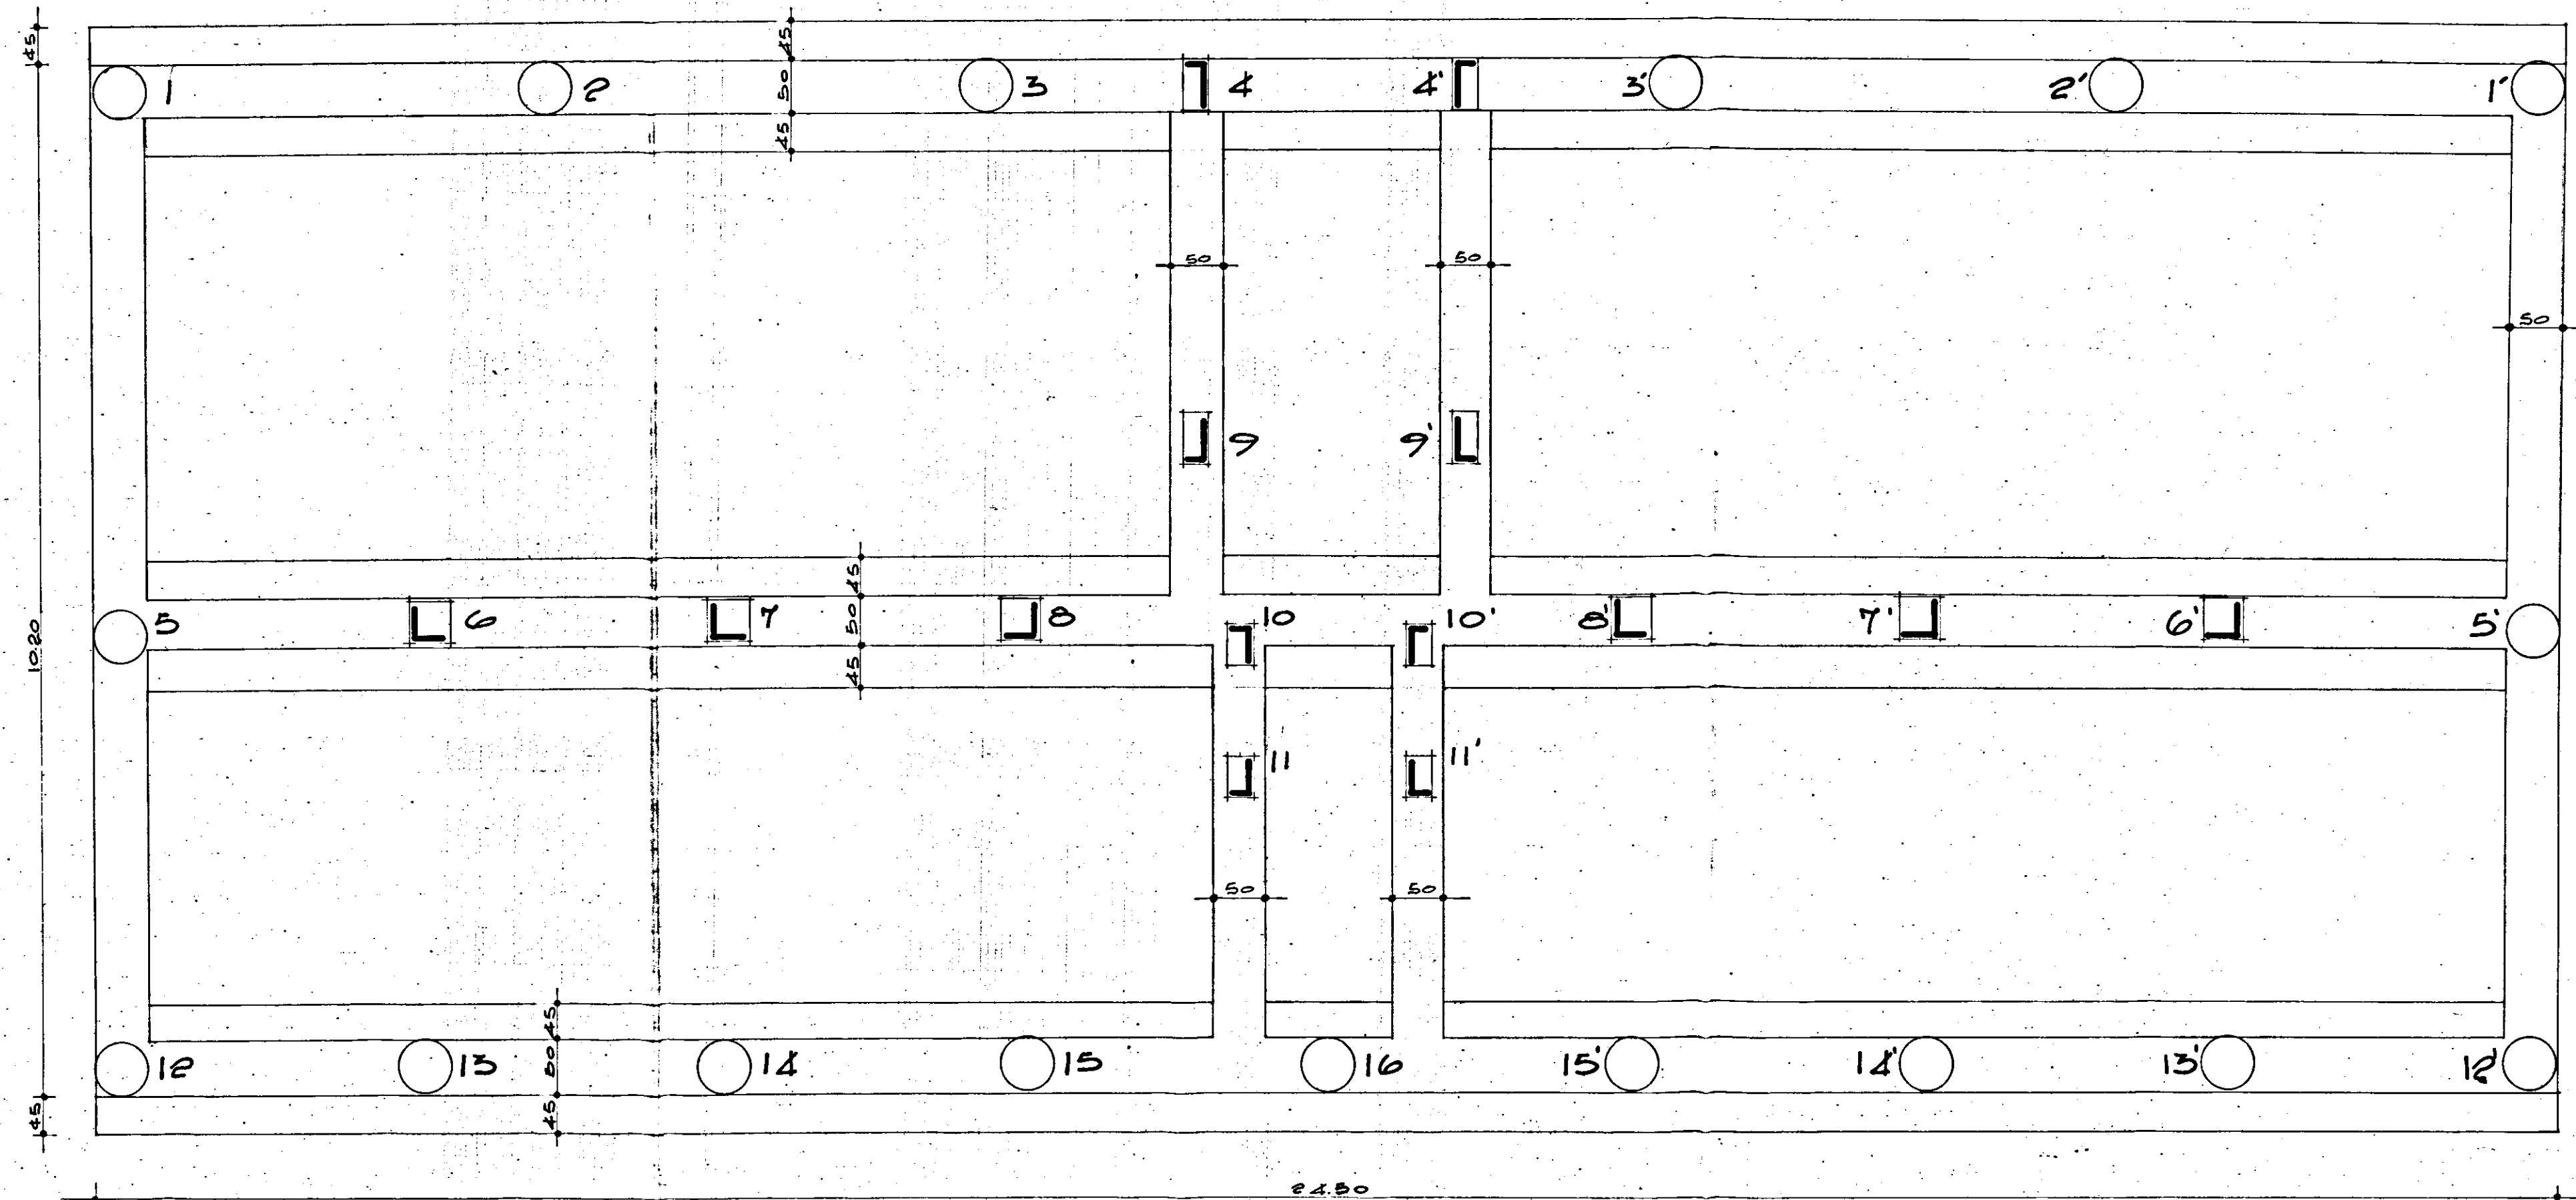

GESTIONE CASE LAVORATORI		STAZIONE APPALTANTE	
Decreto 14.2.1993 N° 601 INTERVENTO N° 1/AZ		I.A.C.P.	
QUARTIERE "S. ELIA", BRINDISI Edilizia Sovvenzionata		data 31.1.98	aggiornamento S
EDIFICIO TIPO C		arch.	1
PIANTA FONDAZIONI			
Dr. Ing. Francesco D'ALONZO	EDILIZIA		note
Dr. Ing. Elio ROMANAZZI	STRUTTURE		
Dr. Ing. Fausto PALIVA	IMPIANTI		
Dr. Ing. Aldo MALDARI	PROGRAMMAZIONE		controllo
I.A.C.P.	DIREZIONE LAVORI		viato