
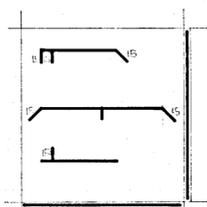


SEZIONI TIPO DELLE TRAVI T.P.A.
TRAVE PREBOLLECCATA AUTOPORTANTE


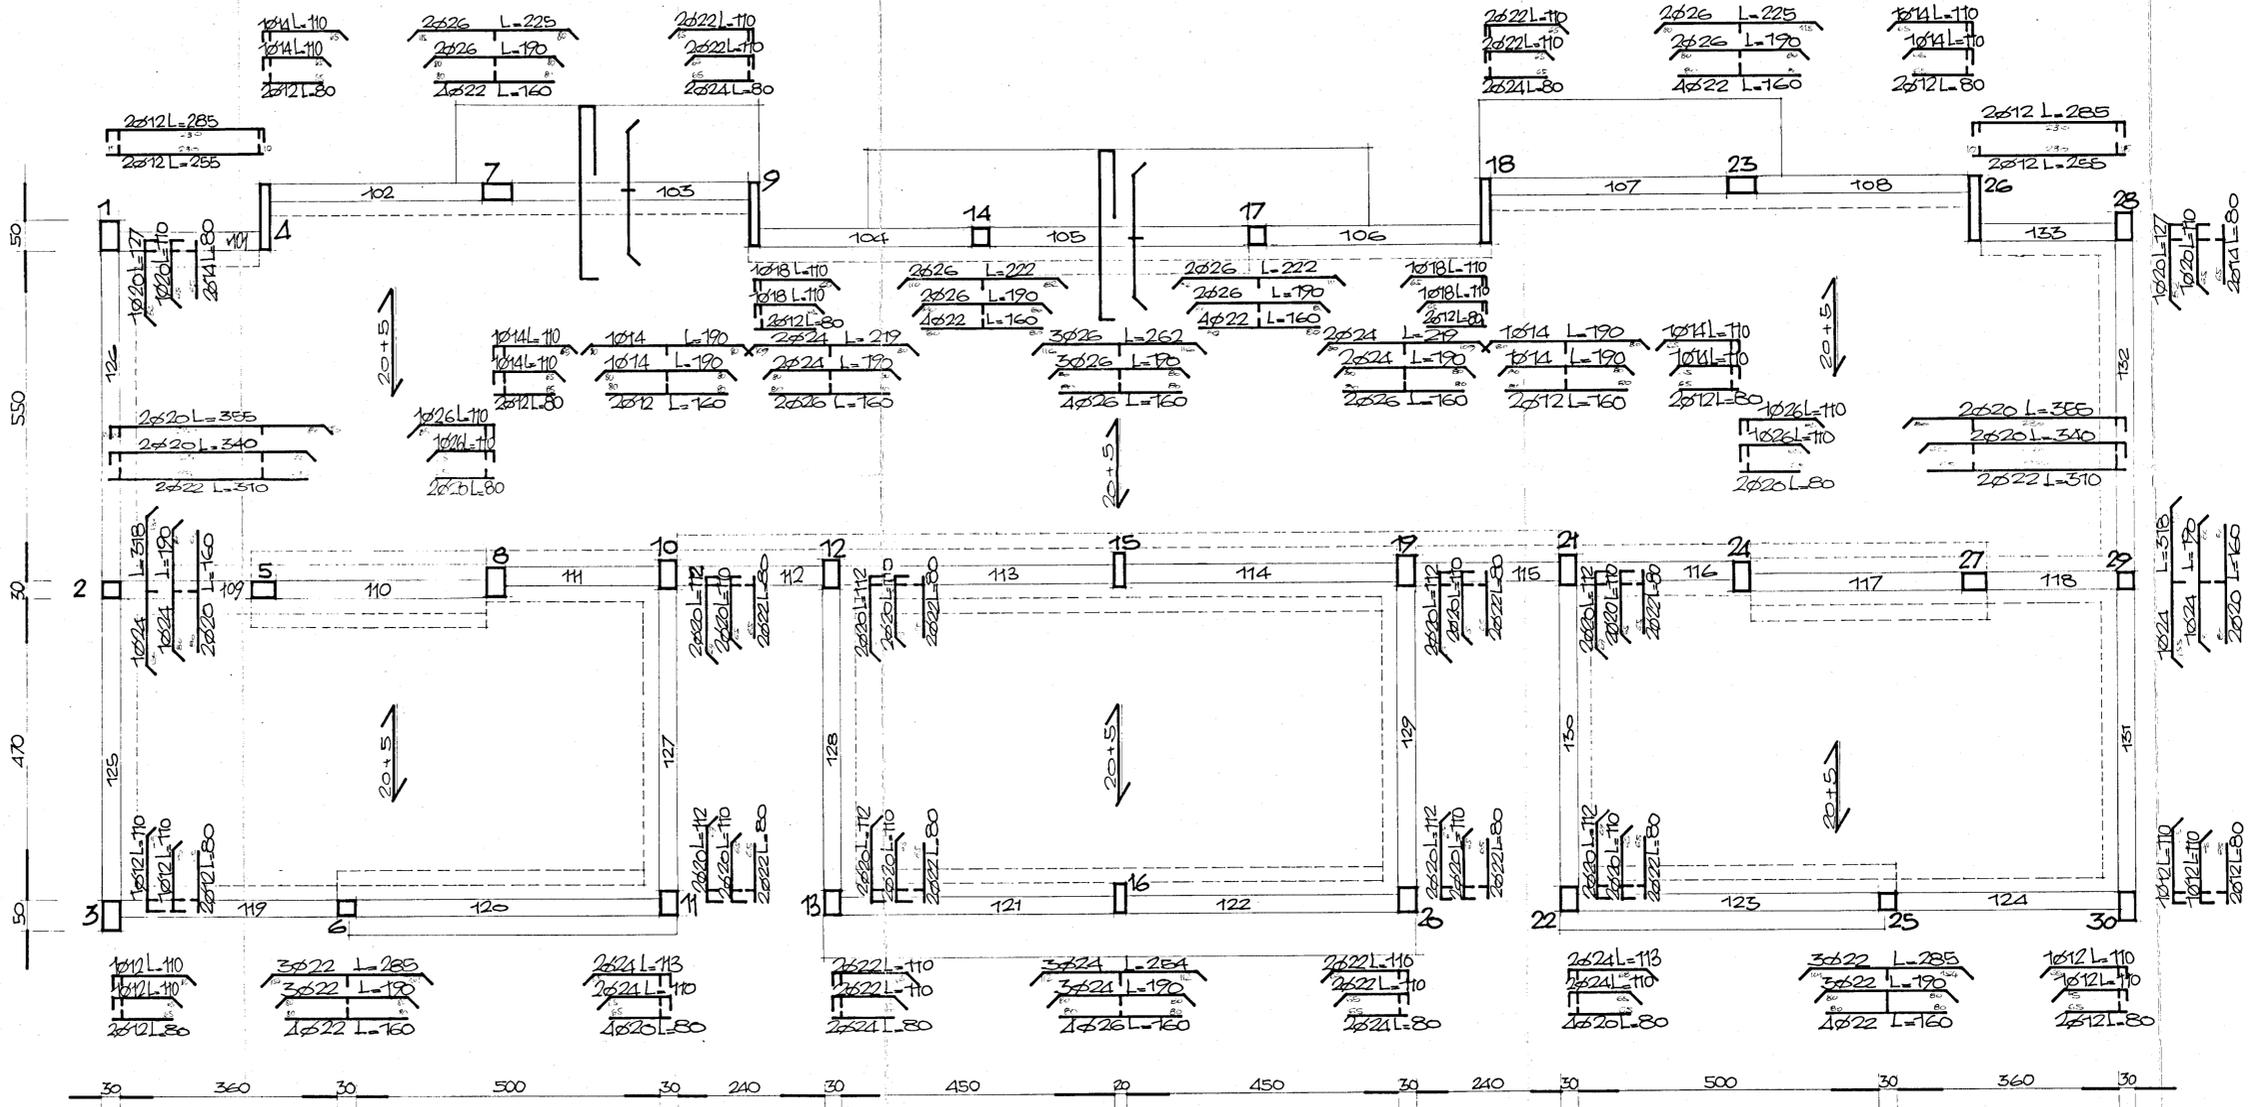

IL TRATTEGGIO INDICA LA ZONA DA REALIZZARE
COLI BLOCCHI H=12cm.

CEGLIE MESSAPICO (BR)

SEDE 100 e 200

DIMENSIONI T.P.A.: 30 x 23

IMP. ED.CO.M s.r.l.	SCALE 1/50
CEGLIE MESSAPICO	DATA
OPERA CIVILE ABITAZIONE	CONTR.
OGGETTO DEL DISEGNO ESECUTIVO 1400 e 200.	TAV. N.