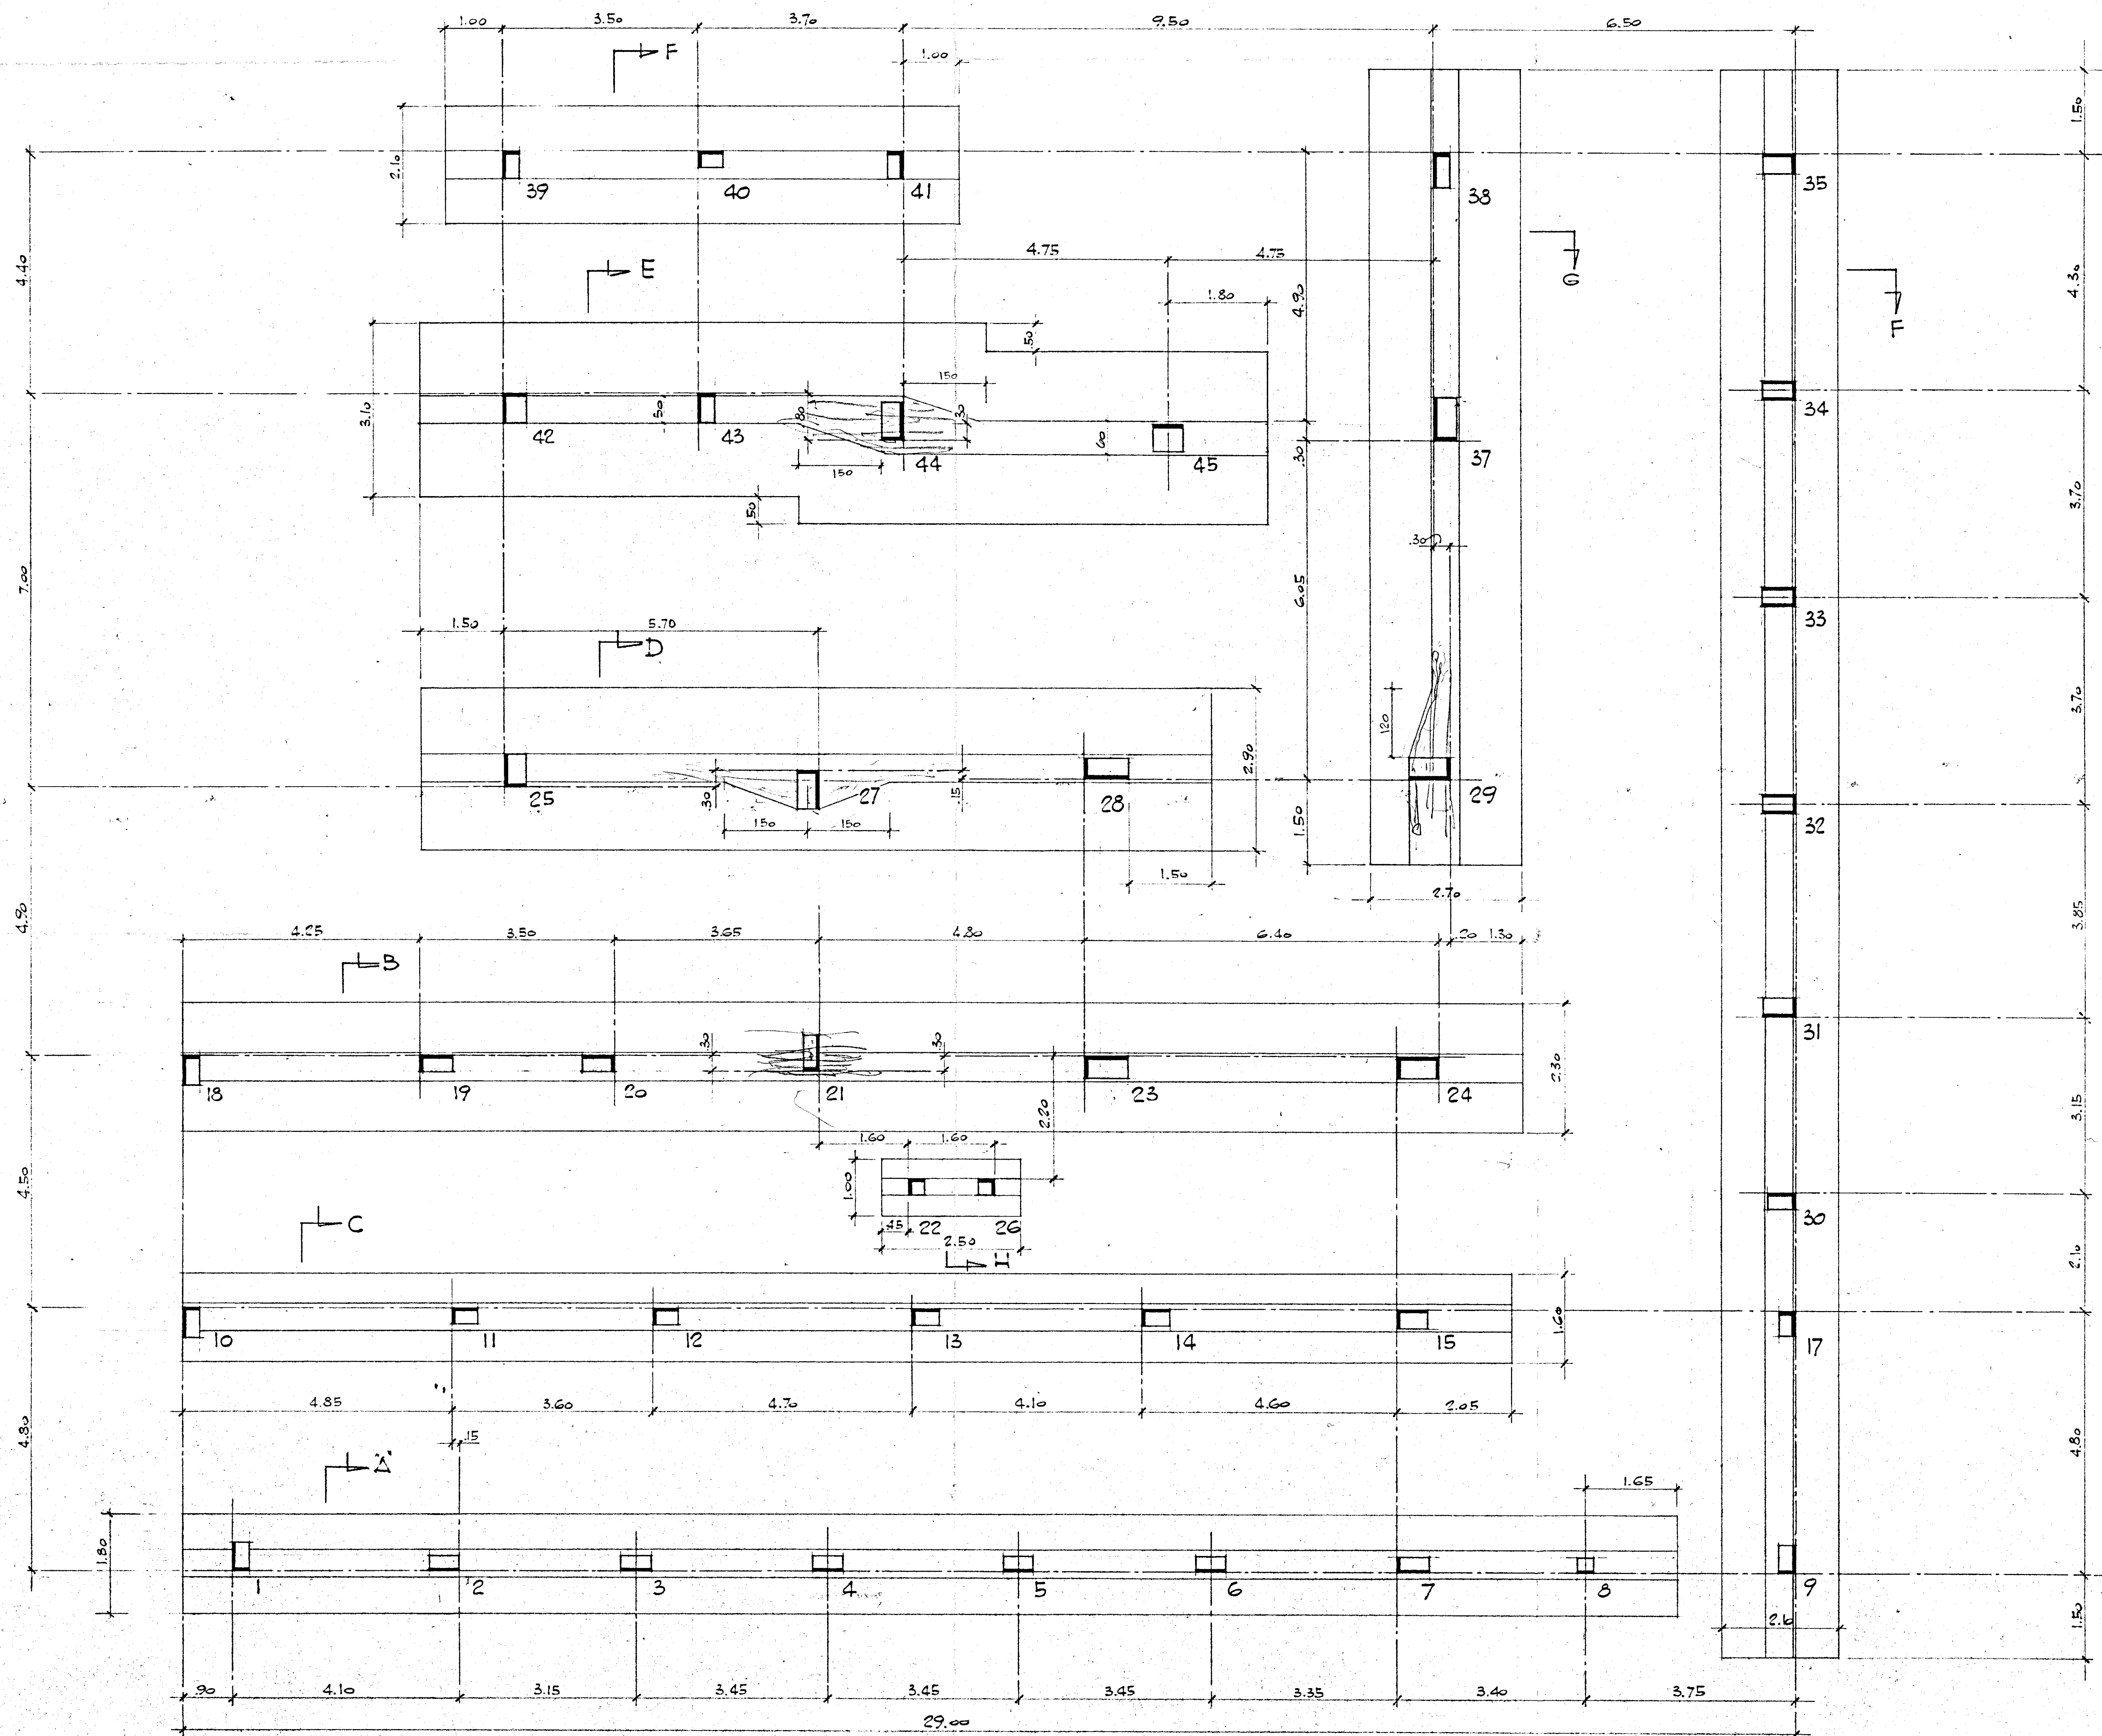


DATA	MODIFICHE	DISEGNATO
COOP. "17 MARZO"		
FILI FISSI E FONDAZIONI		MS. N° 37901
CALCESTRUZZO 250 kg/m ³	CEMENTO 730 kg/m ³	FERRO SEMIDURO AQ 50+60
SCALA 1:50	NAT. 1:100	DISEGNATO D.G./PR.