



DISEGN. CONTR. VISTO	DATA 9/06/1977	SCALA LINEA	PROGETTO N. 8	TAV. N. 1	STUDIO TECNICO Ing. Antonio E. Corrado Brindisi - Corso Roma, 99 - Tel. 22083 - 27483
VERIFICARE MISURE E QUOTE					PROGETTO DELLE STRUTTURE CARPENTERIA DEL PIANO TERMINALE
COMMITTENTE IACP BRINDISI INTERVENTO 001-42-1 LOTTO 1-S. ELIA EST PAL. LINEA					
SOSTITUISCE IL N. SCALA 1:50					
SOSTITUITO DAL N.					
IL COMMITTENTE					
IL PROGETTISTA					

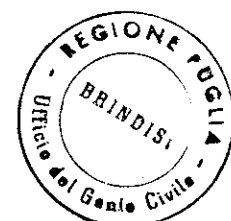

UFFICIO DEL GENIO CIVILE - BRINDISI
Si attesta che copia del presente atto
risulta depositata presso questo Ufficio
ai sensi della Legge 5-11-1911 n. 1086.
Il Funzionario
Visto: L'INGEGNERE CAPO
(Firma)

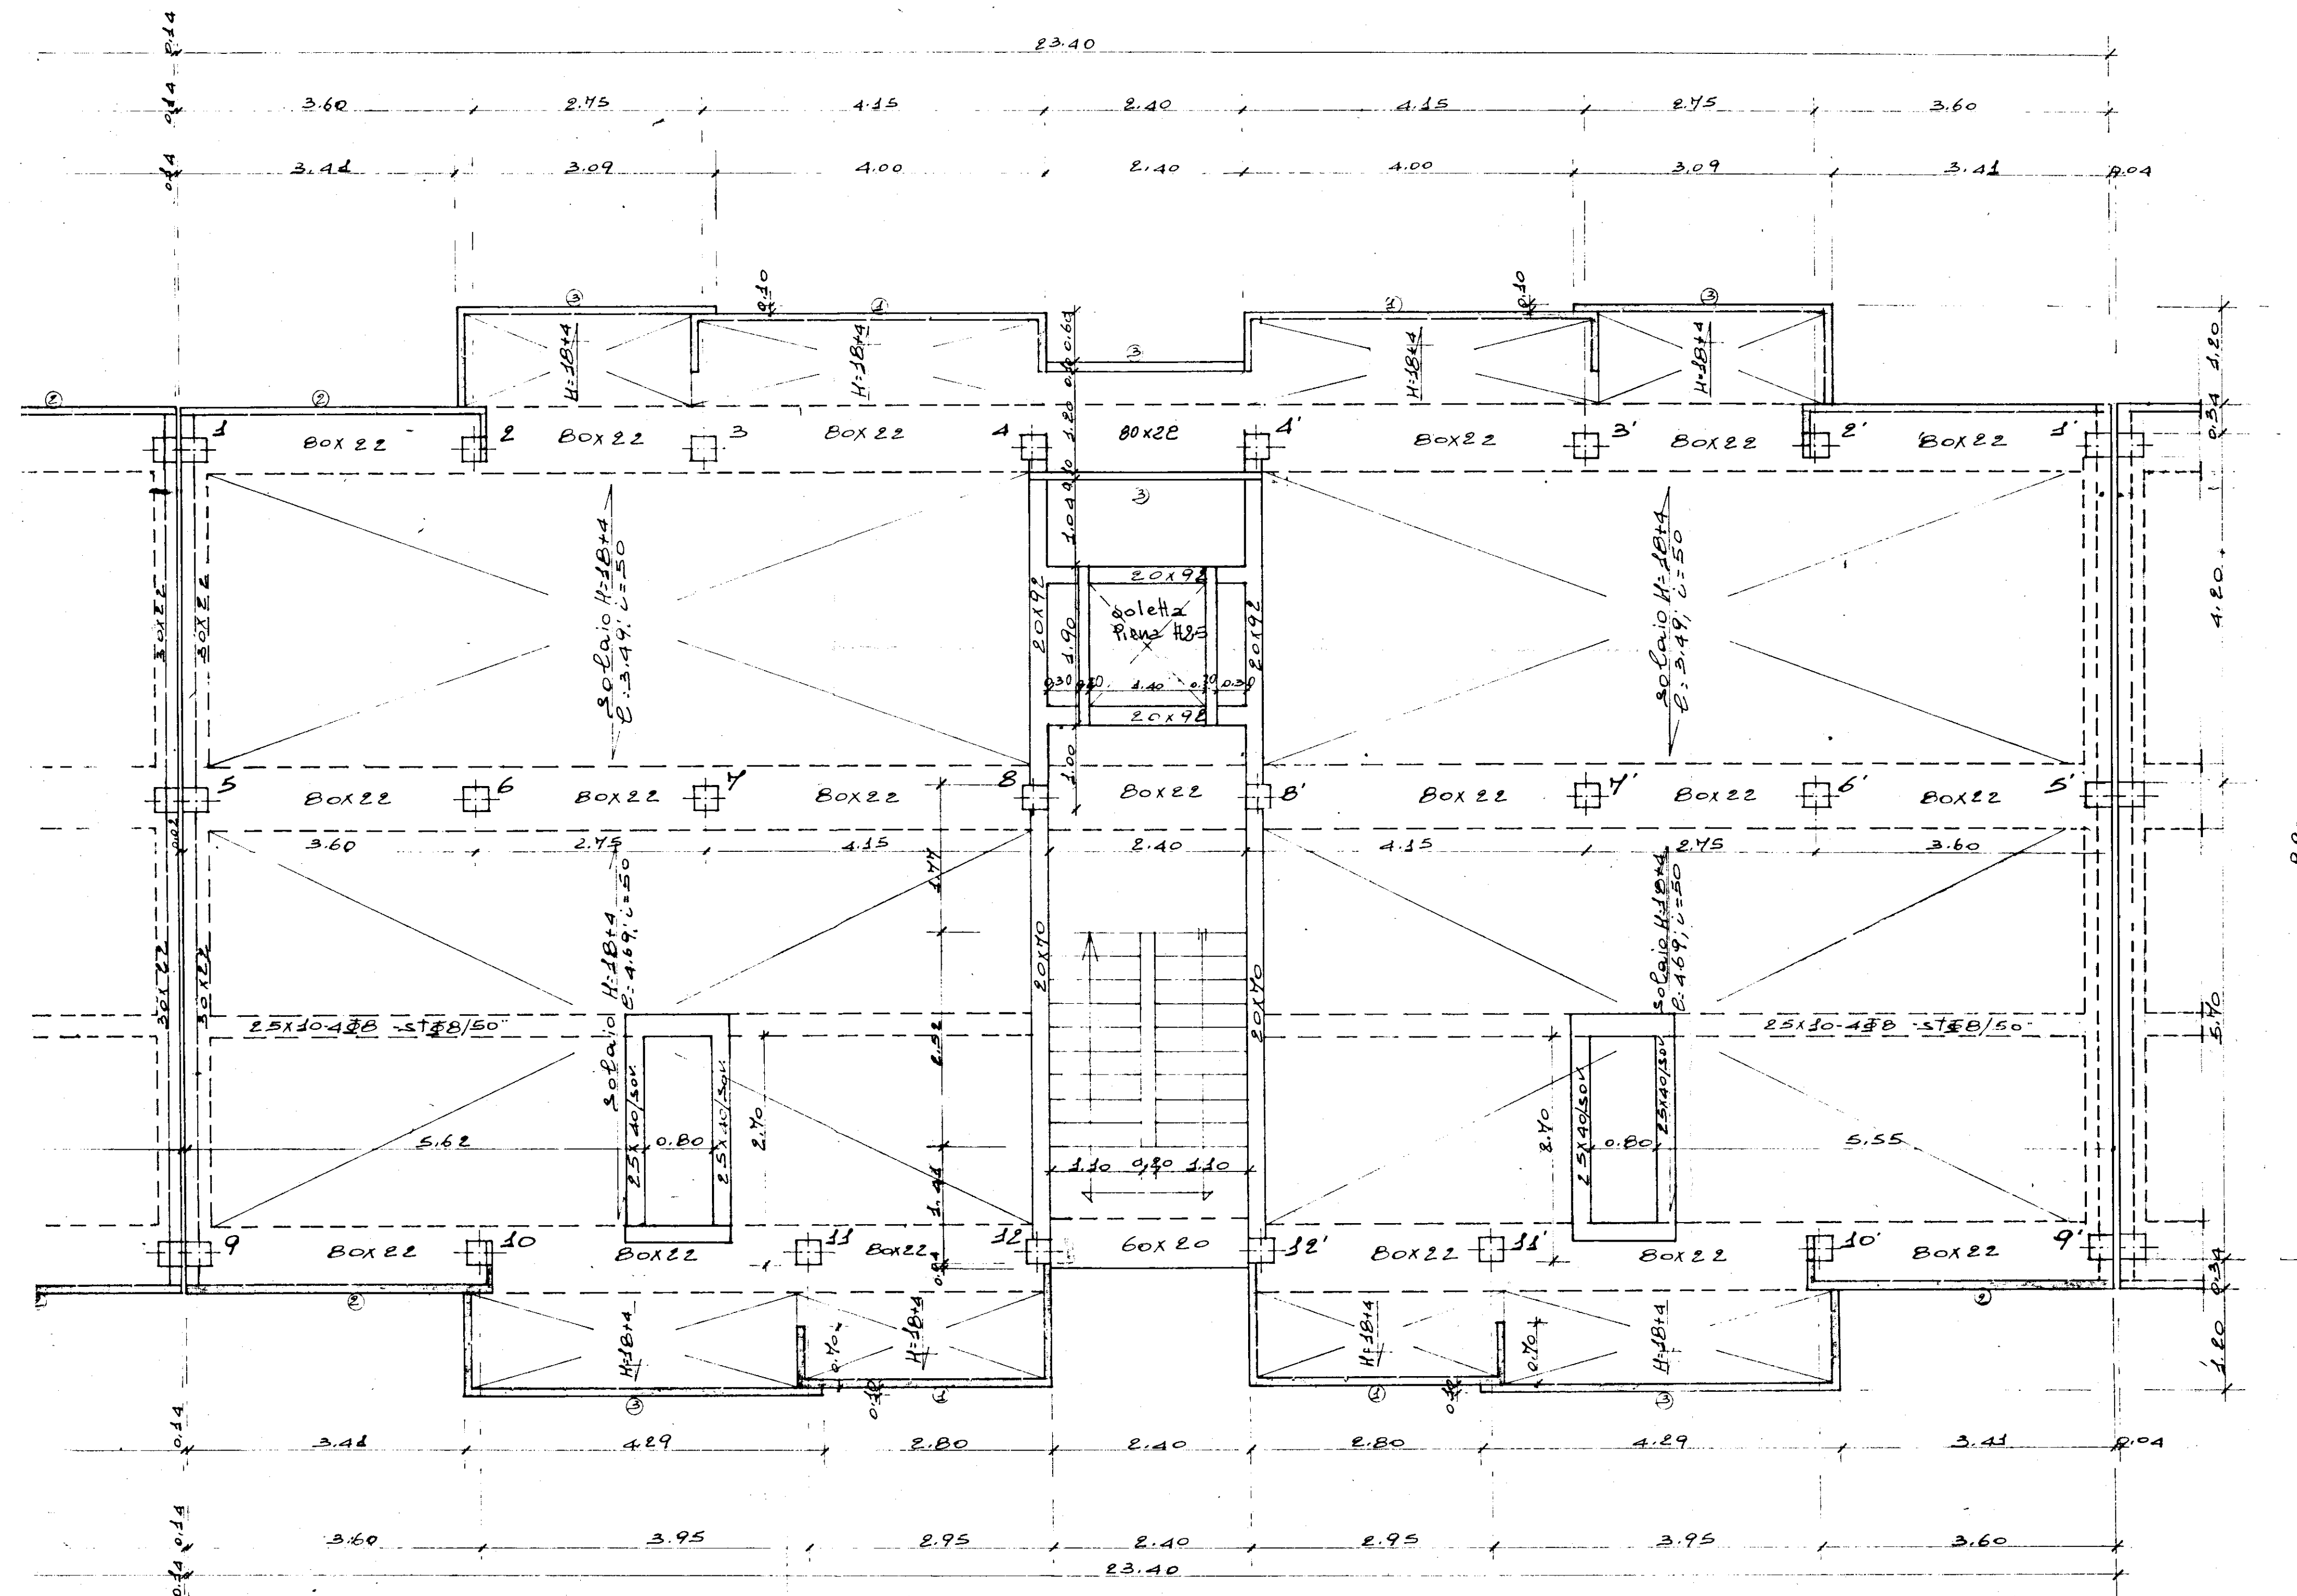

SOLAI: VINCOLO DI CONTINUITA'	
SOVRACCARICHI: PERMANENTE	100 Kg/mq.
ACCIDENTALE	250 "
TOTALE UTILE	350 "