


ISTITUTO AUTONOMO CASE POPOLARI - BRINDISI
"LAVORI DI COSTRUZIONE DI FABBRICATI NEL QUARTIERE
INA-CASA IN LOCALITÀ COMMENDA"

Impresa: Comm. Alberto ANTONUCCI

FABBRICATO TIPO "A."

PILASTRI PERIMETRALI N° 1-13-6-18 - SEZIONE -

SCALA 1:25

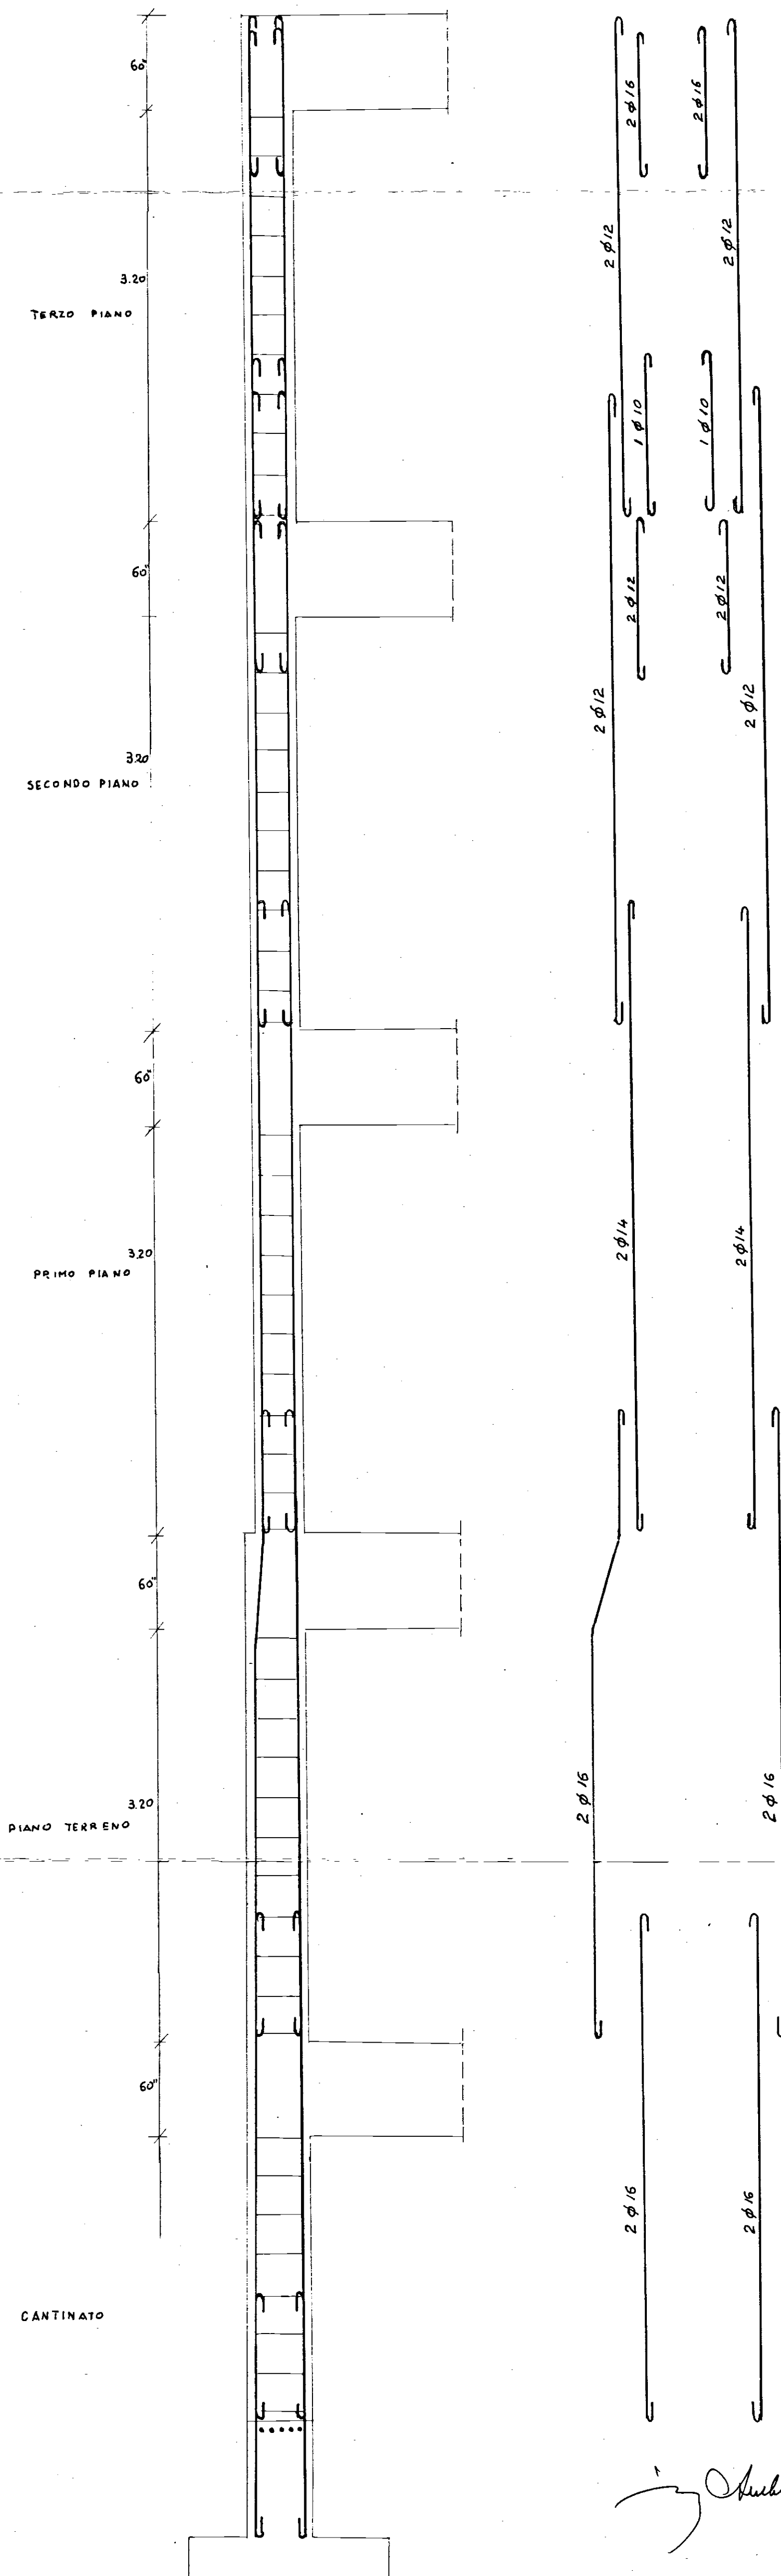

[Handwritten signature]