


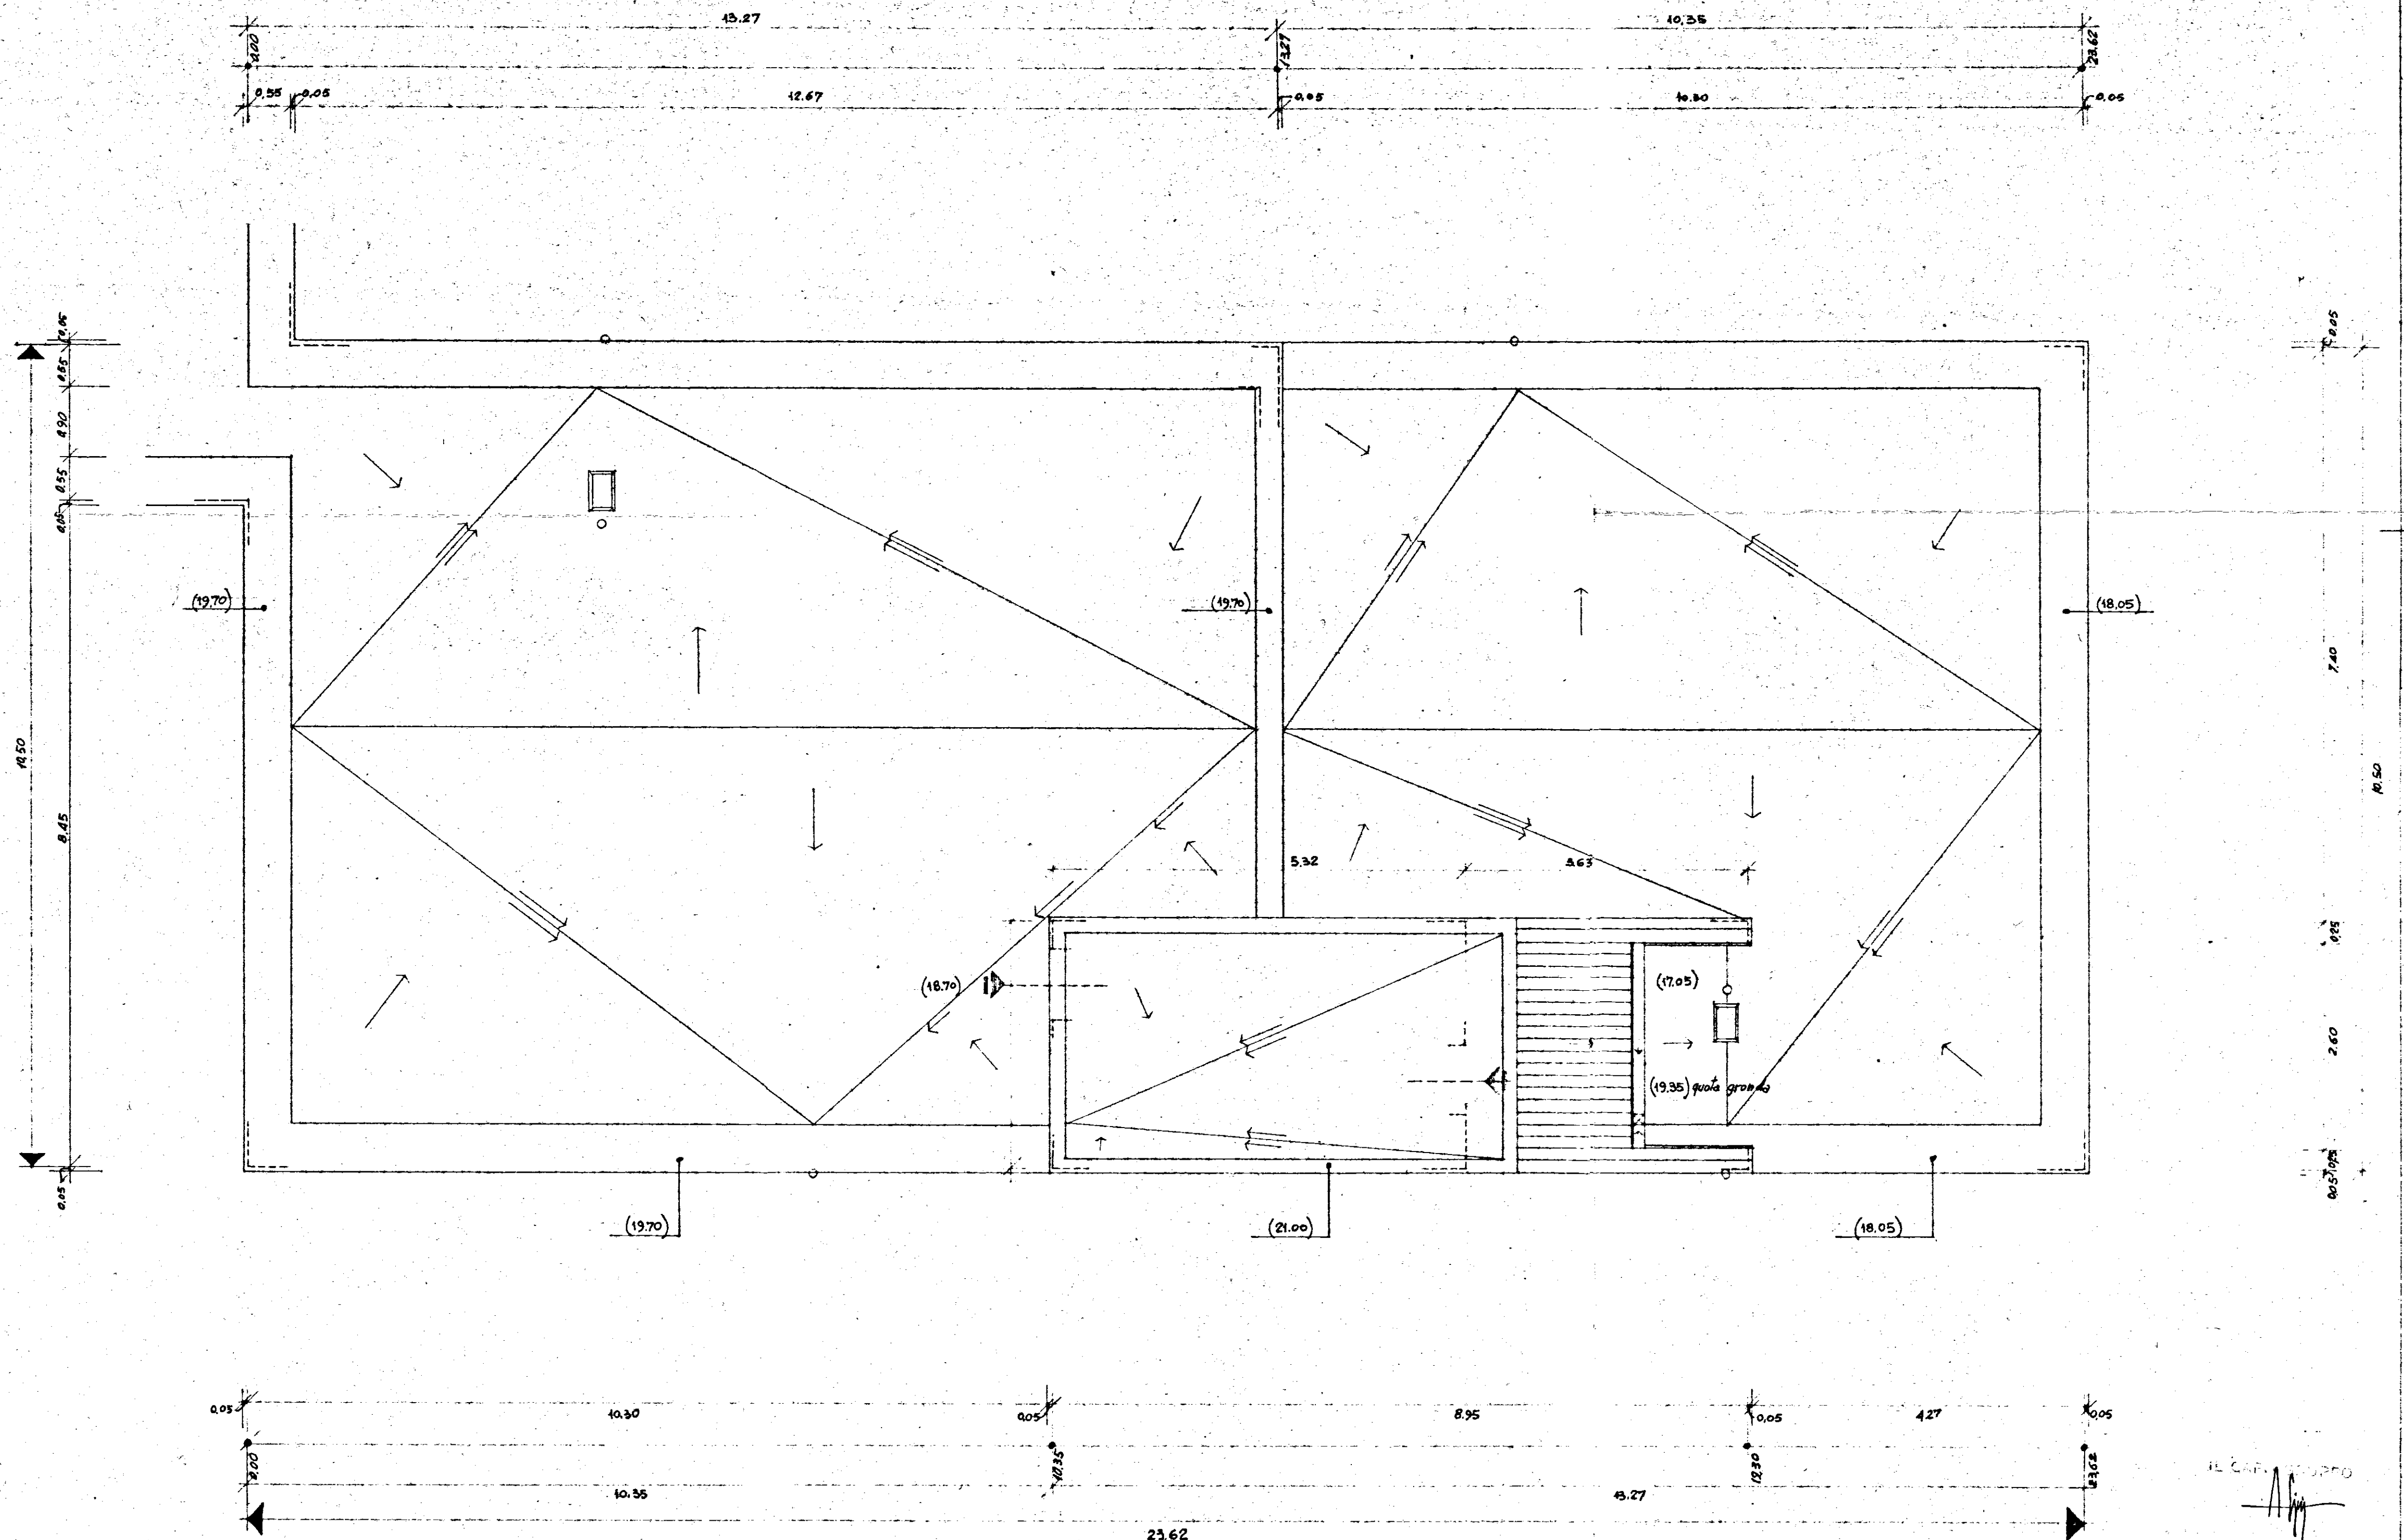

GESTIONE INA CASA 2° SETTENNIO case in CEQUE MESSAPICO	GRUPPO ARCH. SPACCARELLI - A. BACCIN - BRUNO - DONI - C. BACCIN nucleo 1° edificio A n. 5-6	DIS. N° 6679 TAV. 3° SERIE 241
STAZIONE APP. I.A.C.P. BRINDISI	PIANTA DELLE COPERTURE RAPP. 1:50	ROMA 30 GIUGNO 1959