


*SUPERF. A*

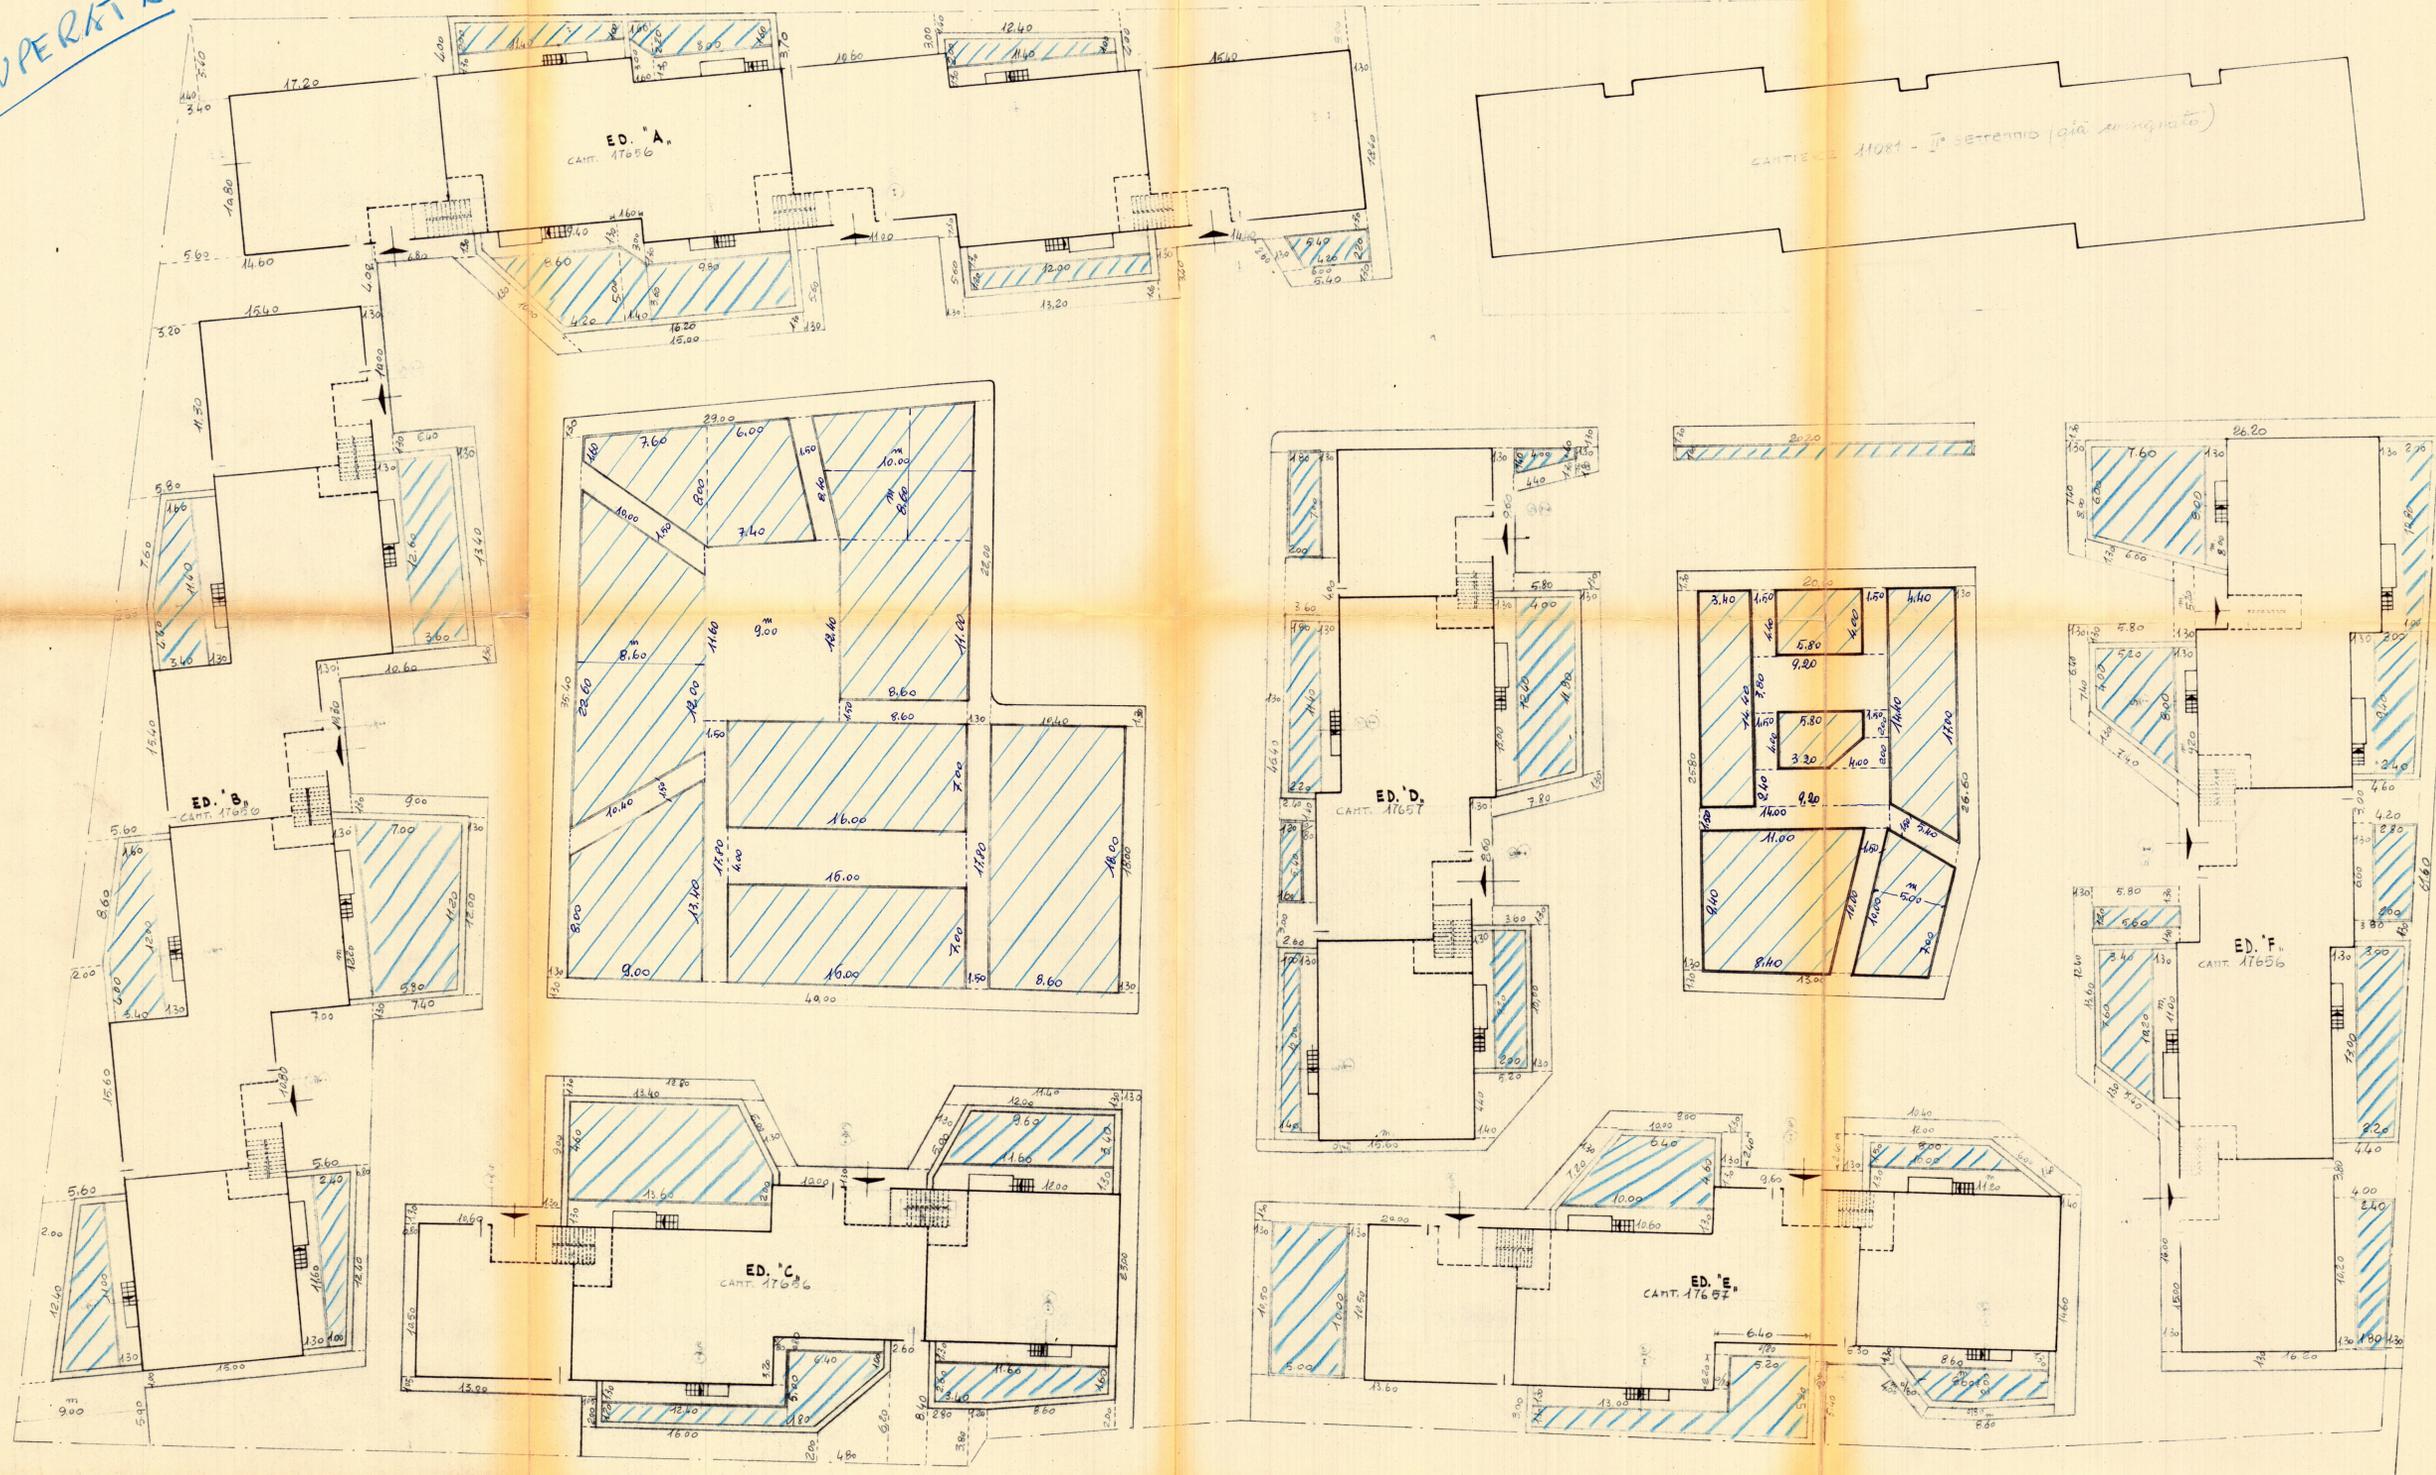

LEGGENDA:

- manufatto in c.c. e pavimenti con pietrame di cemento grigi
- cornamento aiuole con torbido ripetuto

VIA DI TORRE S. SUSANNA

MESSAGNE

