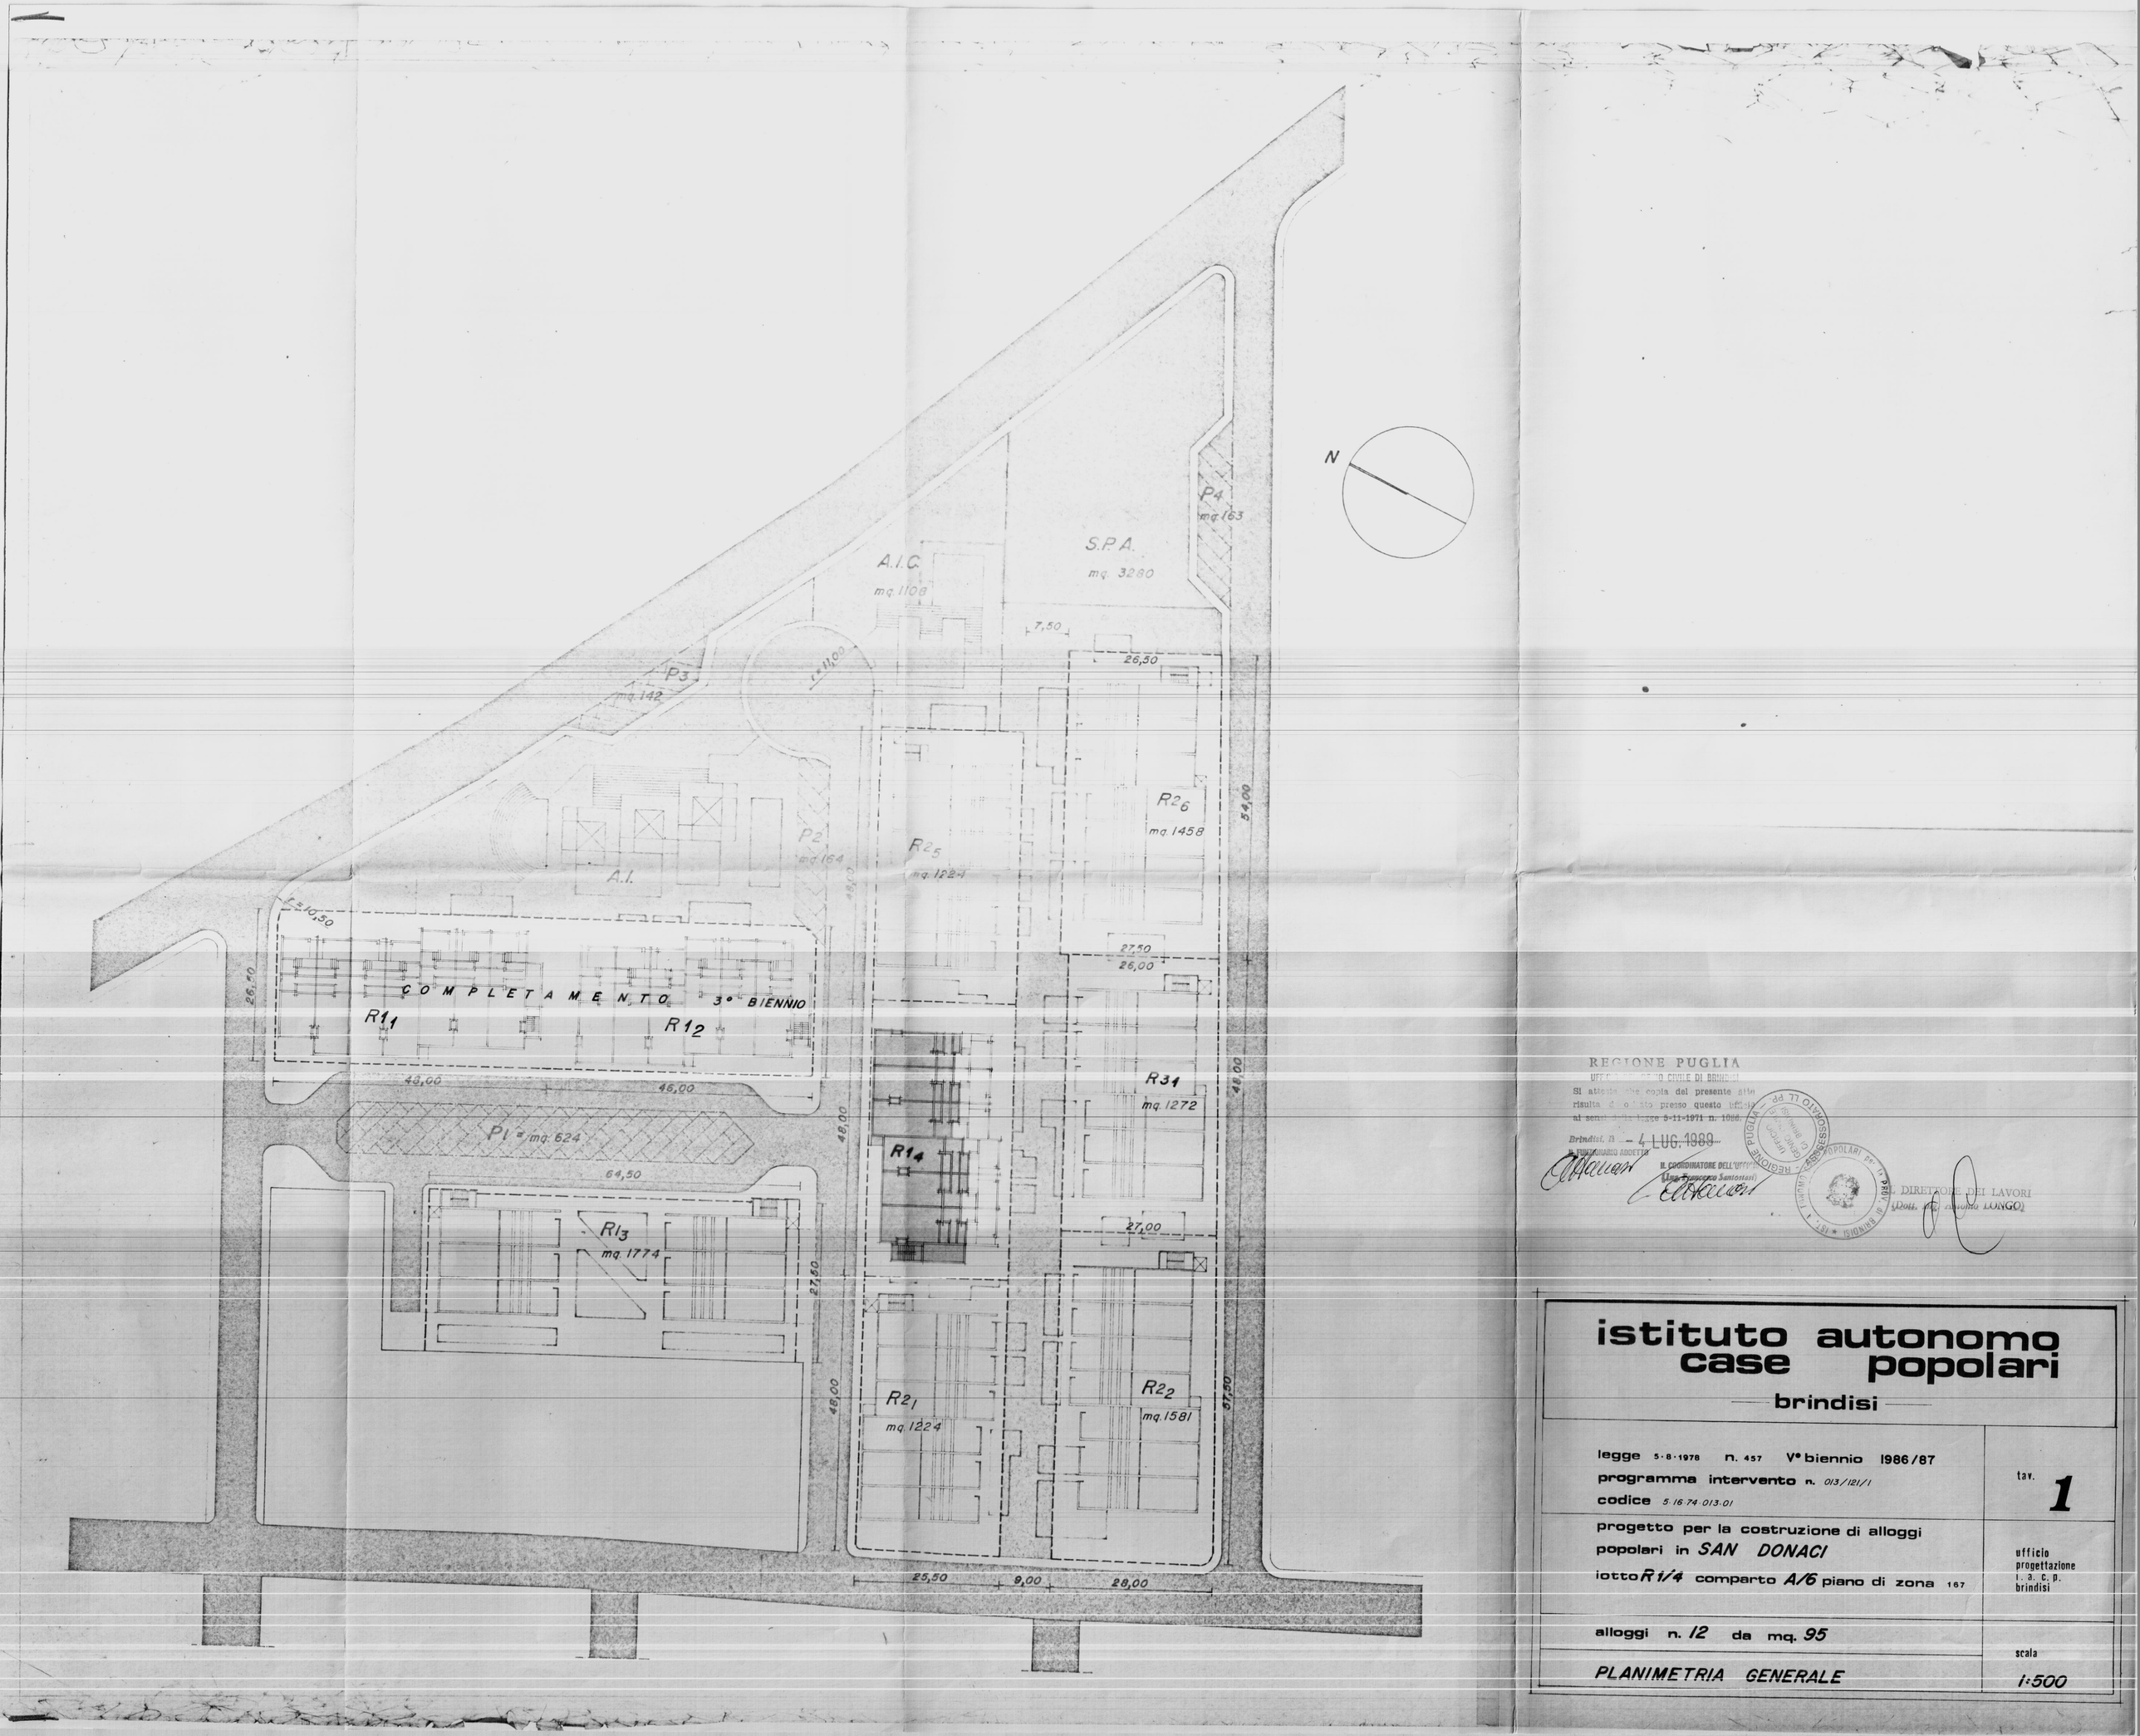

REGIONE PUGLIA
UFFICIO DECENTRATO CIVILE DI BRINDISI
Si attesta che copia del presente atto risulta depositato presso questo ufficio ai sensi della legge 5-11-1971 n. 1086.
Brindisi, lì – 4 LUG. 1989
IL FUNZIONARIO ADDETTO
IL COORDINATORE DELL'UFFICIO
(Geom. Francesco Santoniani)
IL DIRETTORE DEI LAVORI
(Dott. Ing. Antonio LONGO)

REGIONE PUGLIA – UFFICIO DECENTRATO CIVILE DI BRINDISI

ISTITUTO AUTONOMO CASE POPOLARI PROVINCIA DI BRINDISI

istituto autonomo case popolari

brindisi

legge 5-8-1978 n. 457 V° biennio 1986/87
programma intervento n. 013/121/1
codice 5.16.74.013.01

tav. **1**

progetto per la costruzione di alloggi popolari in *SAN DONACI*
lotto *R 1/4* comparto *A/6* piano di zona 167

ufficio progettazione i. a. c. p. brindisi

alloggi n. *12* da mq. *95*

scala *1:500*

PLANIMETRIA GENERALE