


I. A. C. P.		INTERVENTO N°		LEGGE 30-12-1960	
BRINDISI				n° 1676	
PROGETTO ESECUTIVO PER LA		DATA		AGG.	
CONSTRUZIONE DI N° 24 ALLOGGI PER		AGG.		AGG.	
AGRICOLTORI IN OSTUNI					
PIANTA DEL PIANO TERRA		RAPP.		1:50	
PROGETTO					
DIREZIONE					
STRUTTE E CALCOLI					
		DISEGNO			
		CONTR.			

28/11/66

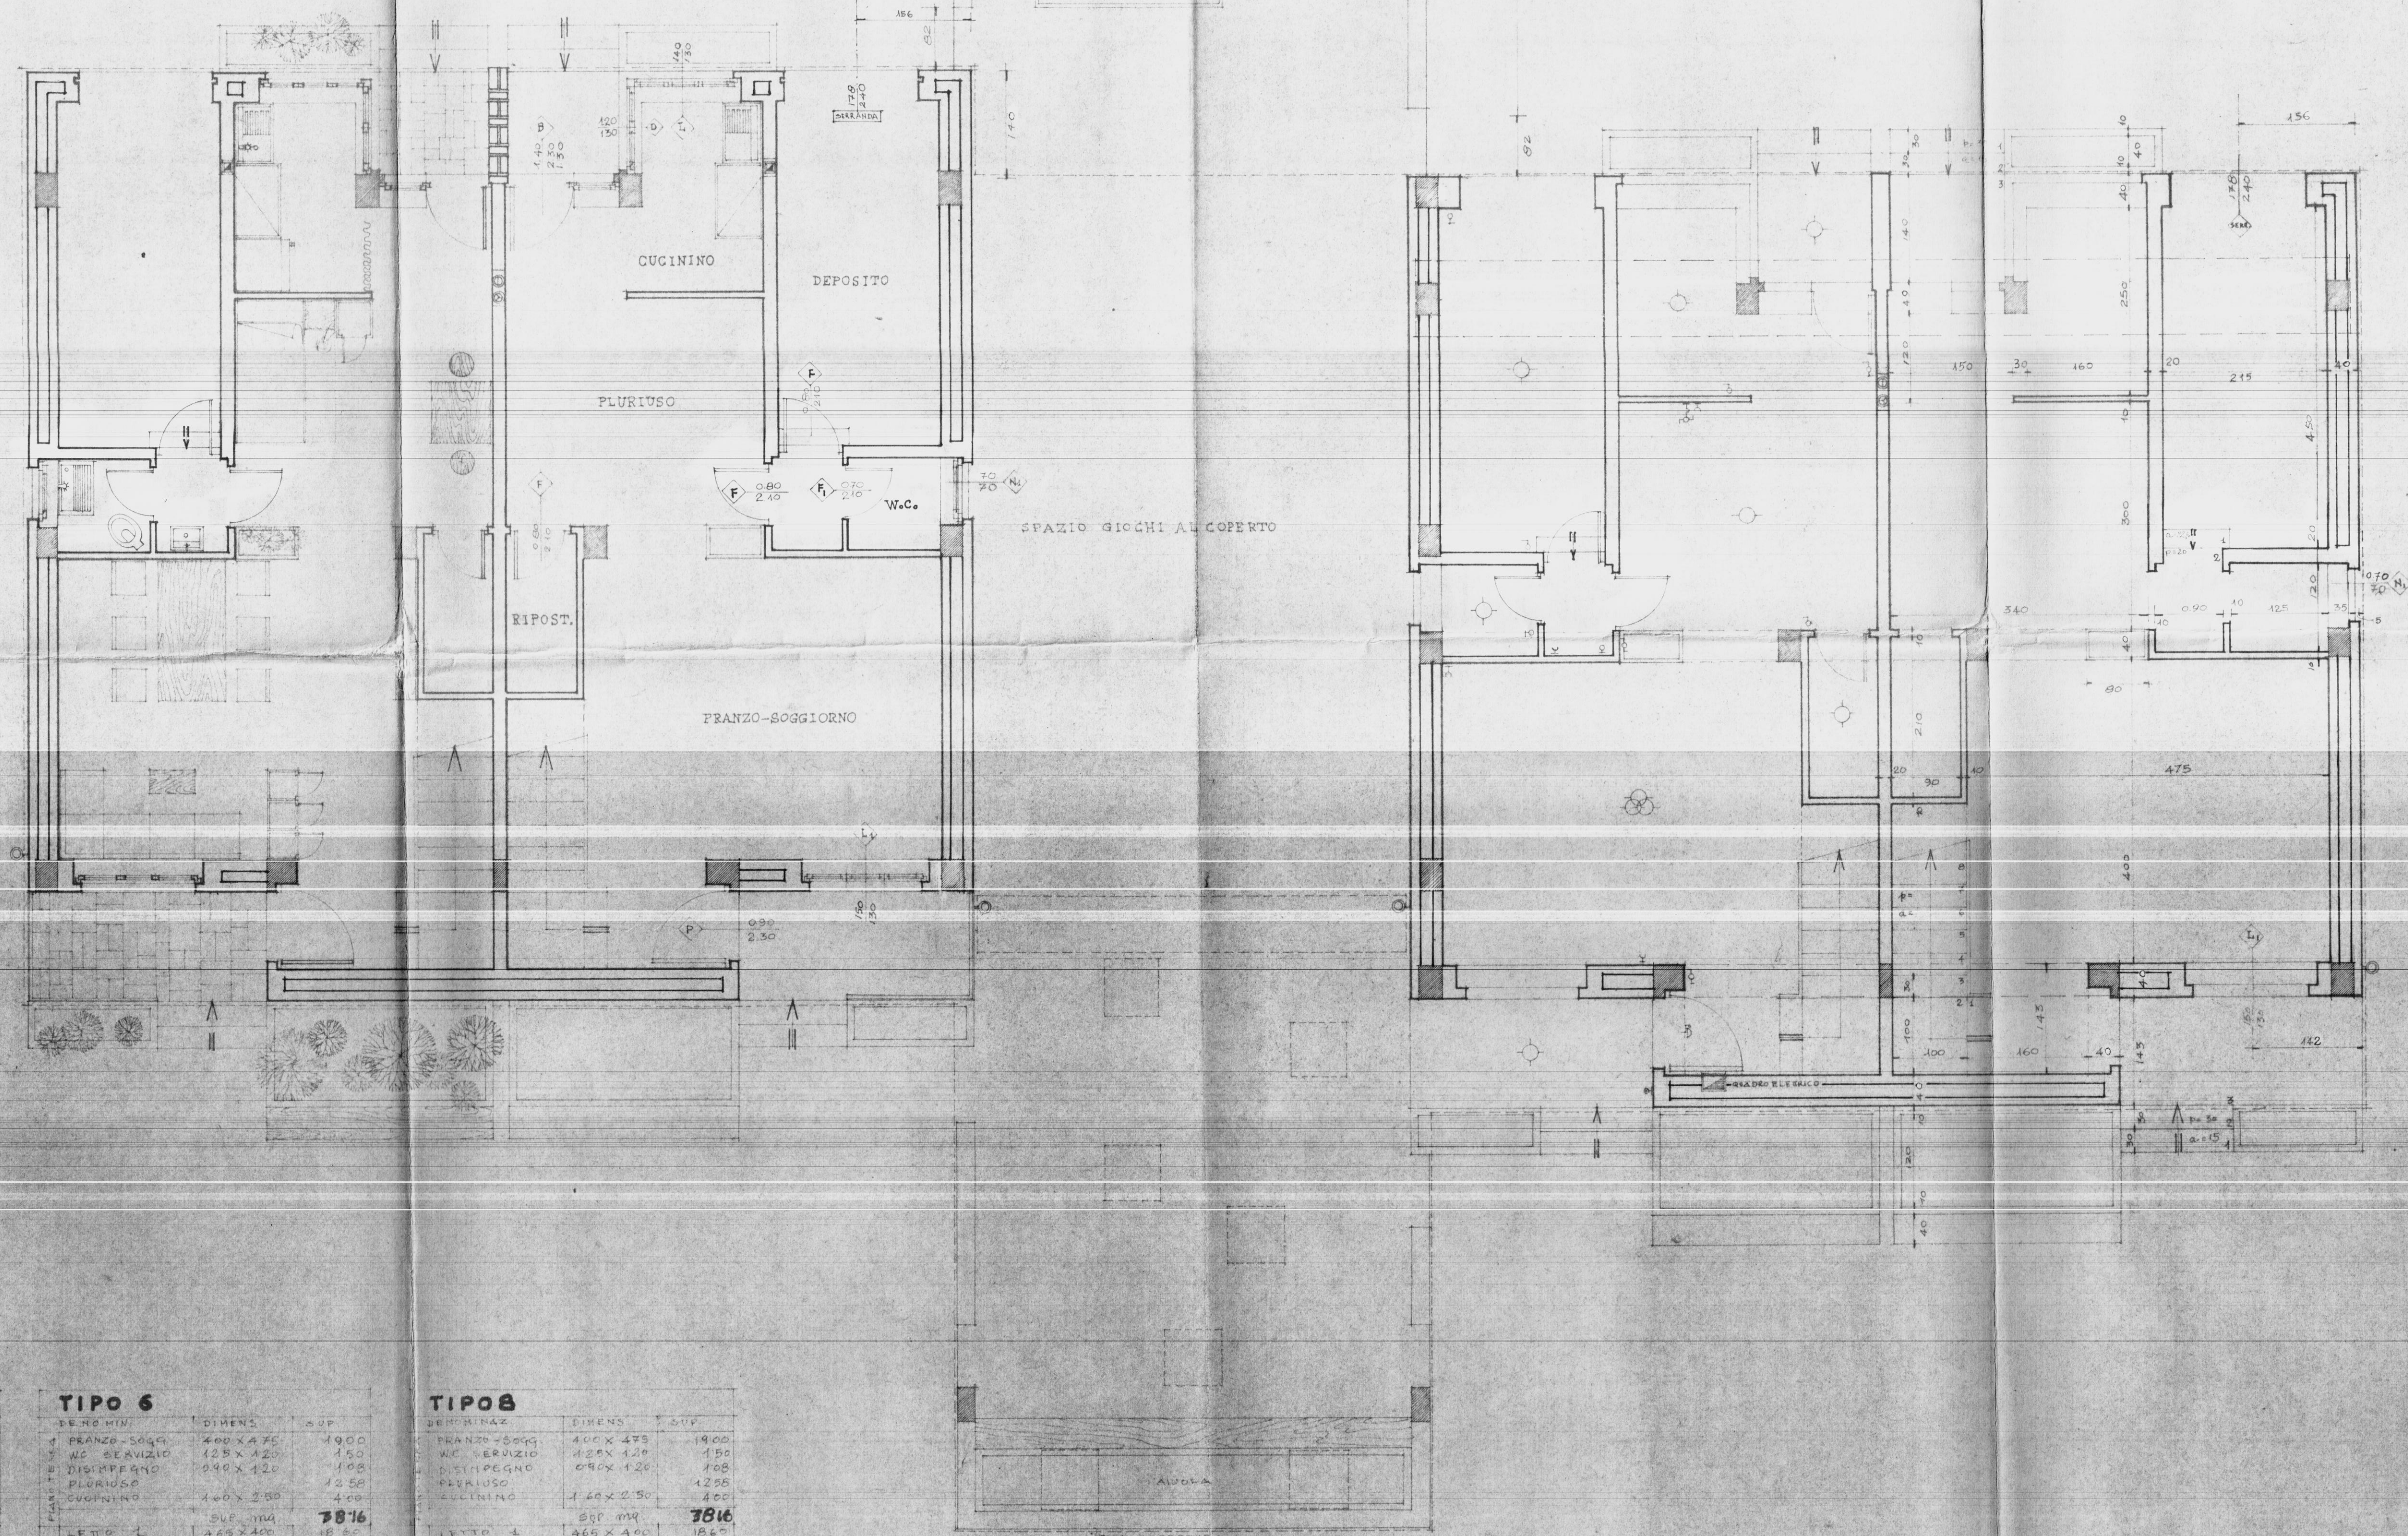



