
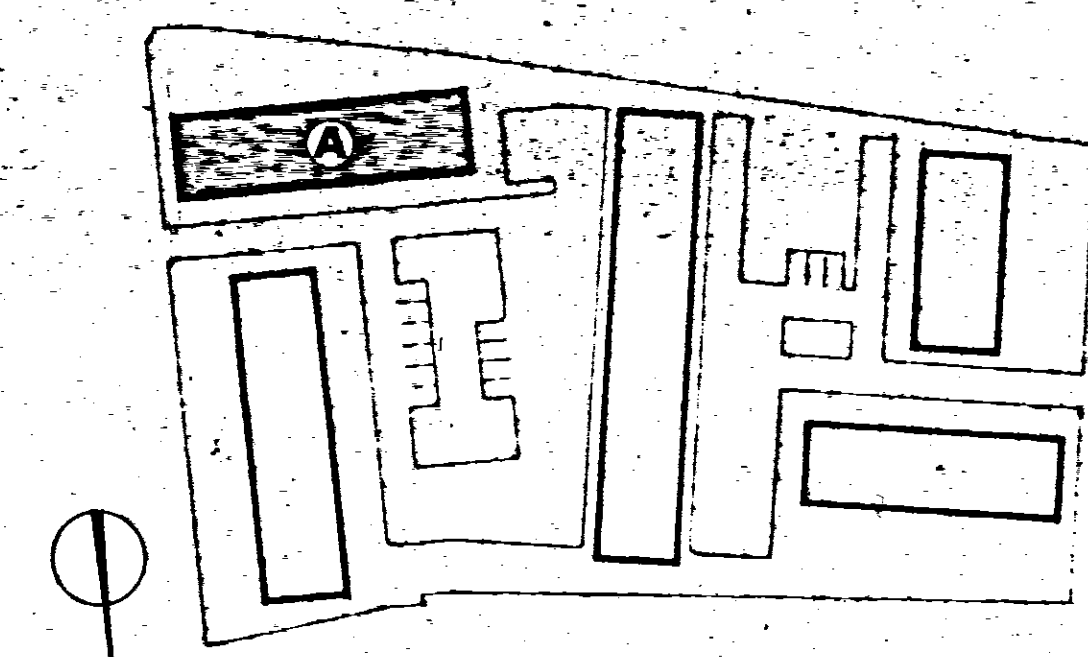


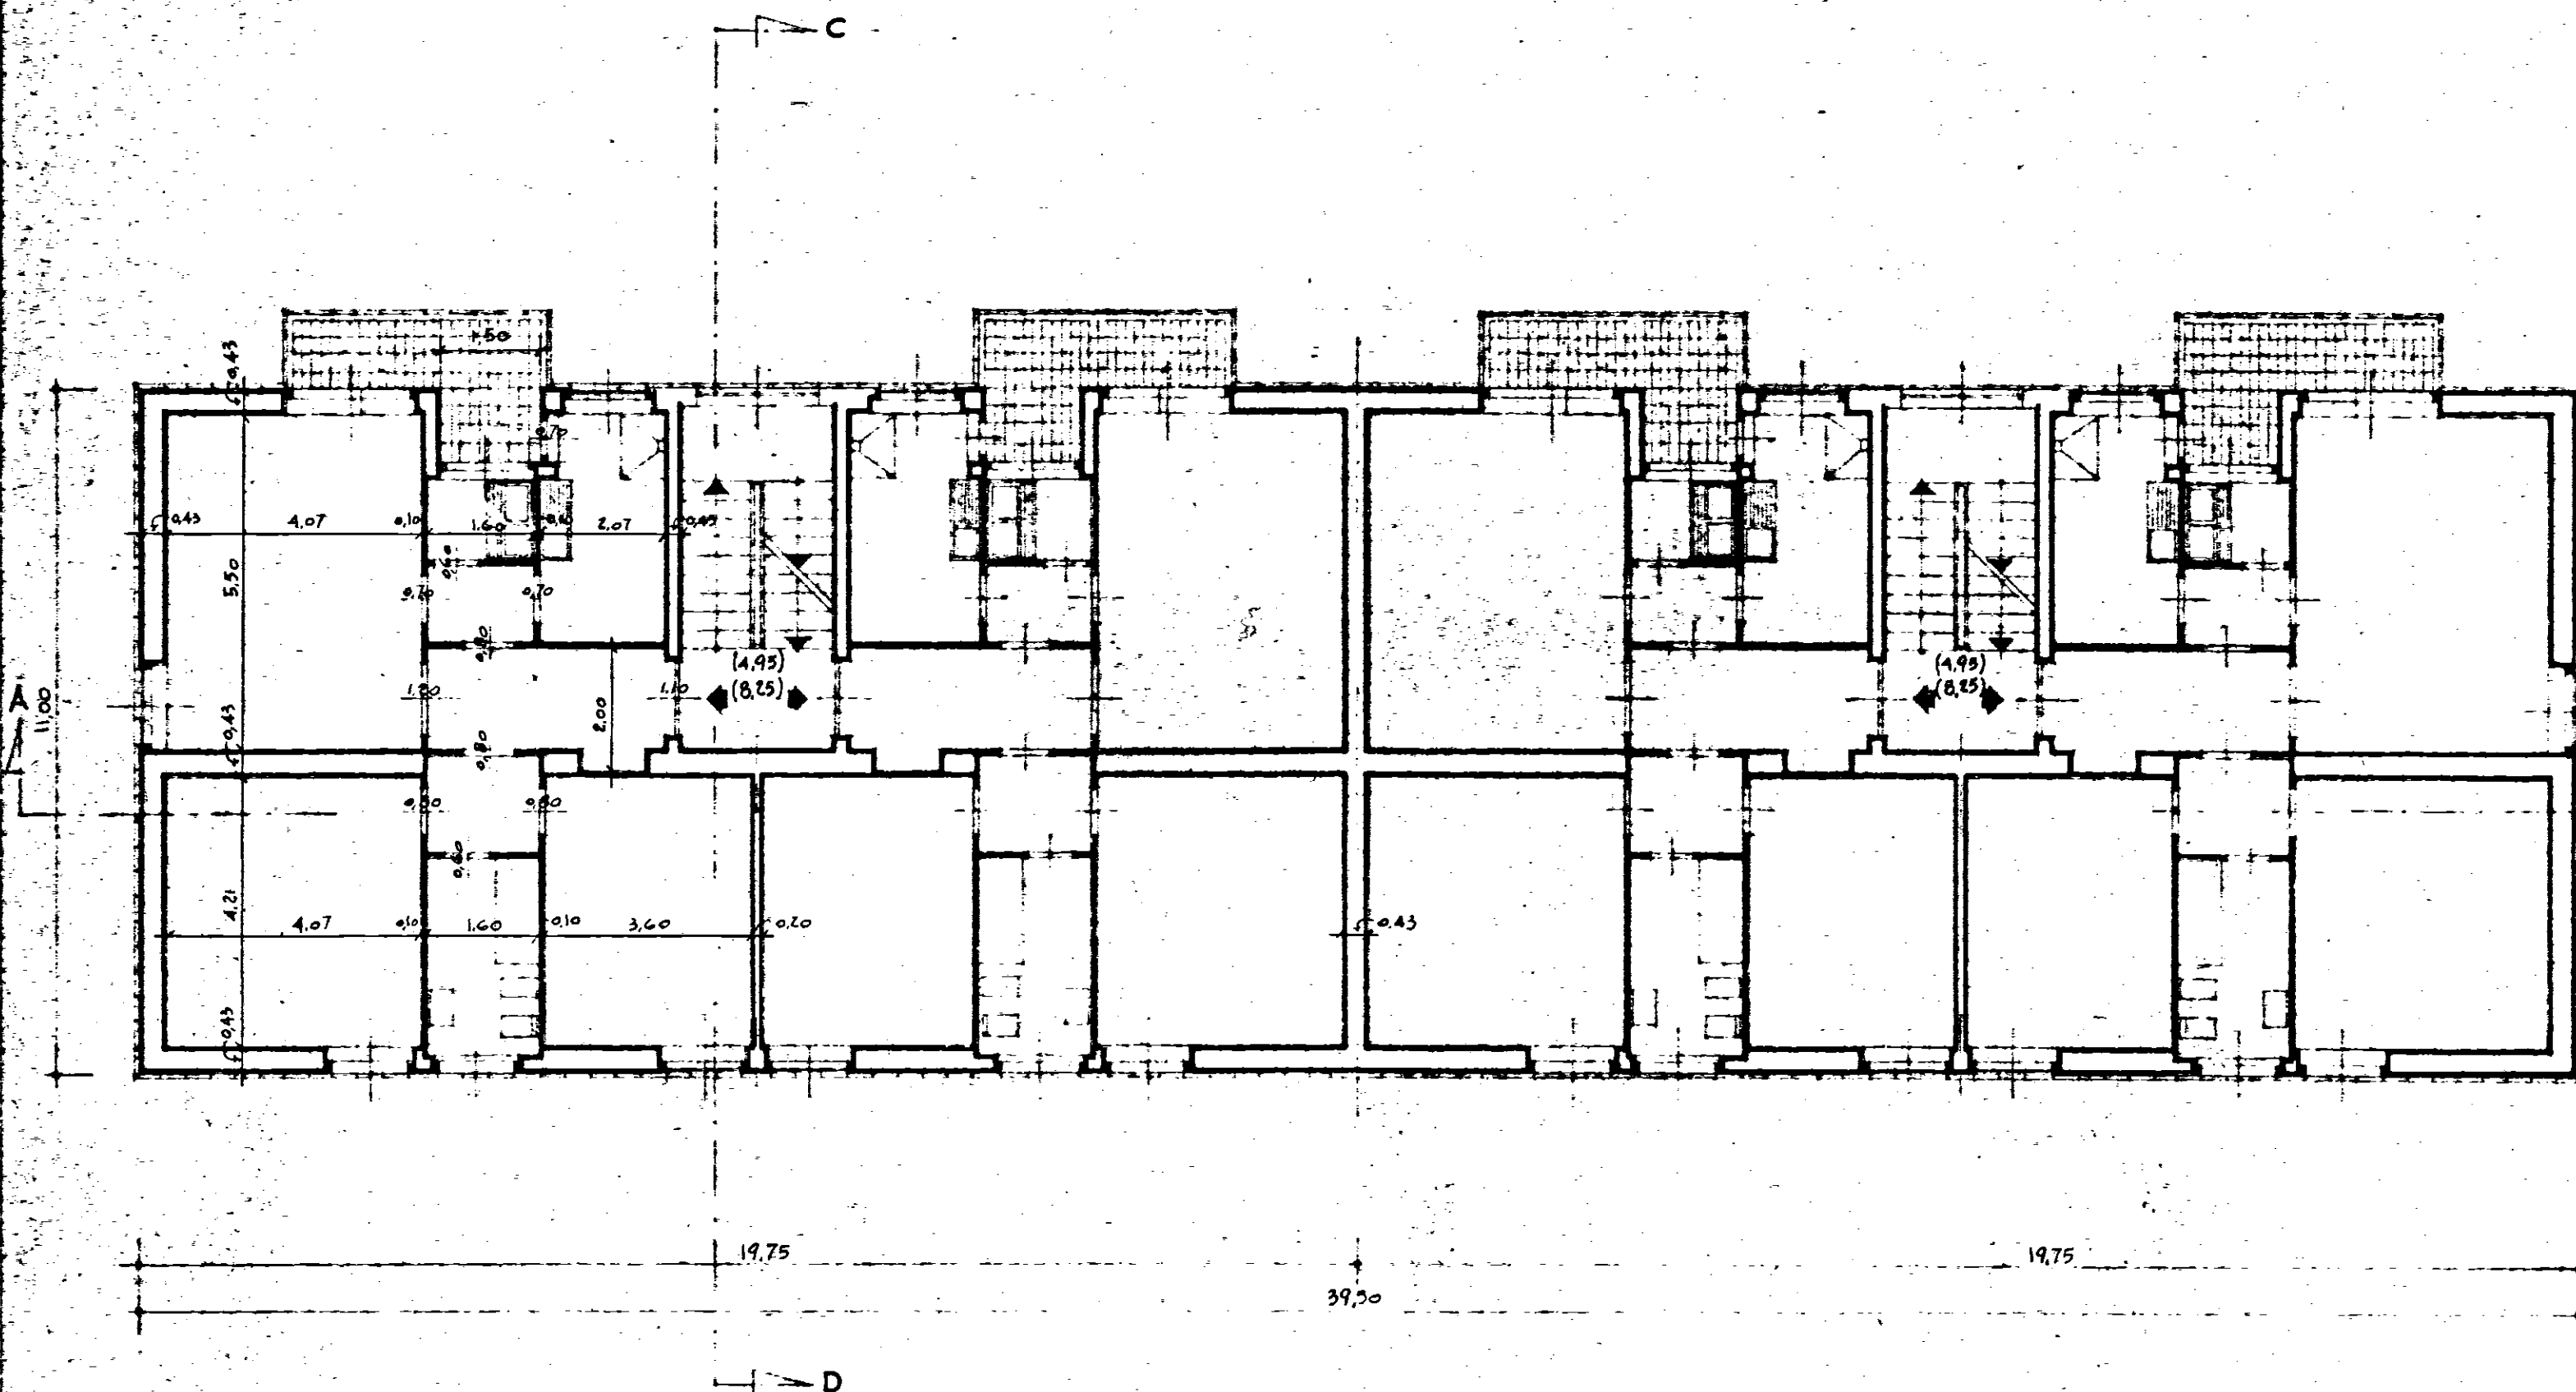

GESTIONE INA - casa	STAZIONE APPALTANTE : I.A.C.P. - BRINDISI		
PROGETTISTI : CC. Arch. A. SPACCARELLI Arch. F. BRUNO Arch. E. NESPEGA Arch. M. TAVOLETTI Arch. A. BACCIN Imp. C. BACCIN Coll. Locale : Imp. O. ANGELINI	PROGETTO CASE PER LAVORATORI IN FASANO (Brindisi)		
FABBRICATO : A		DIS. N° 7519	
PIANTA PIANO TIPO		TAV. N° 1	
RAPP. 1:100		SERIE 271	
		ROMA	19 Dic. 1962