

IL COORDINATORE
DEI SERVIZI TECNICI
(Dott. Arch. Pietro ORESTA)

[Signature]




IL PRESIDENTE
(Enrico ORTESE)


[Signature]

VARIANTE

I.A.C.D. BRINDISI	Lotto 45 ^e
PROGETTO PER LA COSTRUZIONE DI CASE POPOLARI IN BRINDISI - QUARTIERE "S. ELIA"	
Legge 28-3-1968 - n. 422	
SEZIONE TIPO "XX" - "ZZ"	RAPP.
PALAZZINA AD L	1:100
UFFICIO TECNICO I.A.C.D.	
Agg. 20.9.1979	

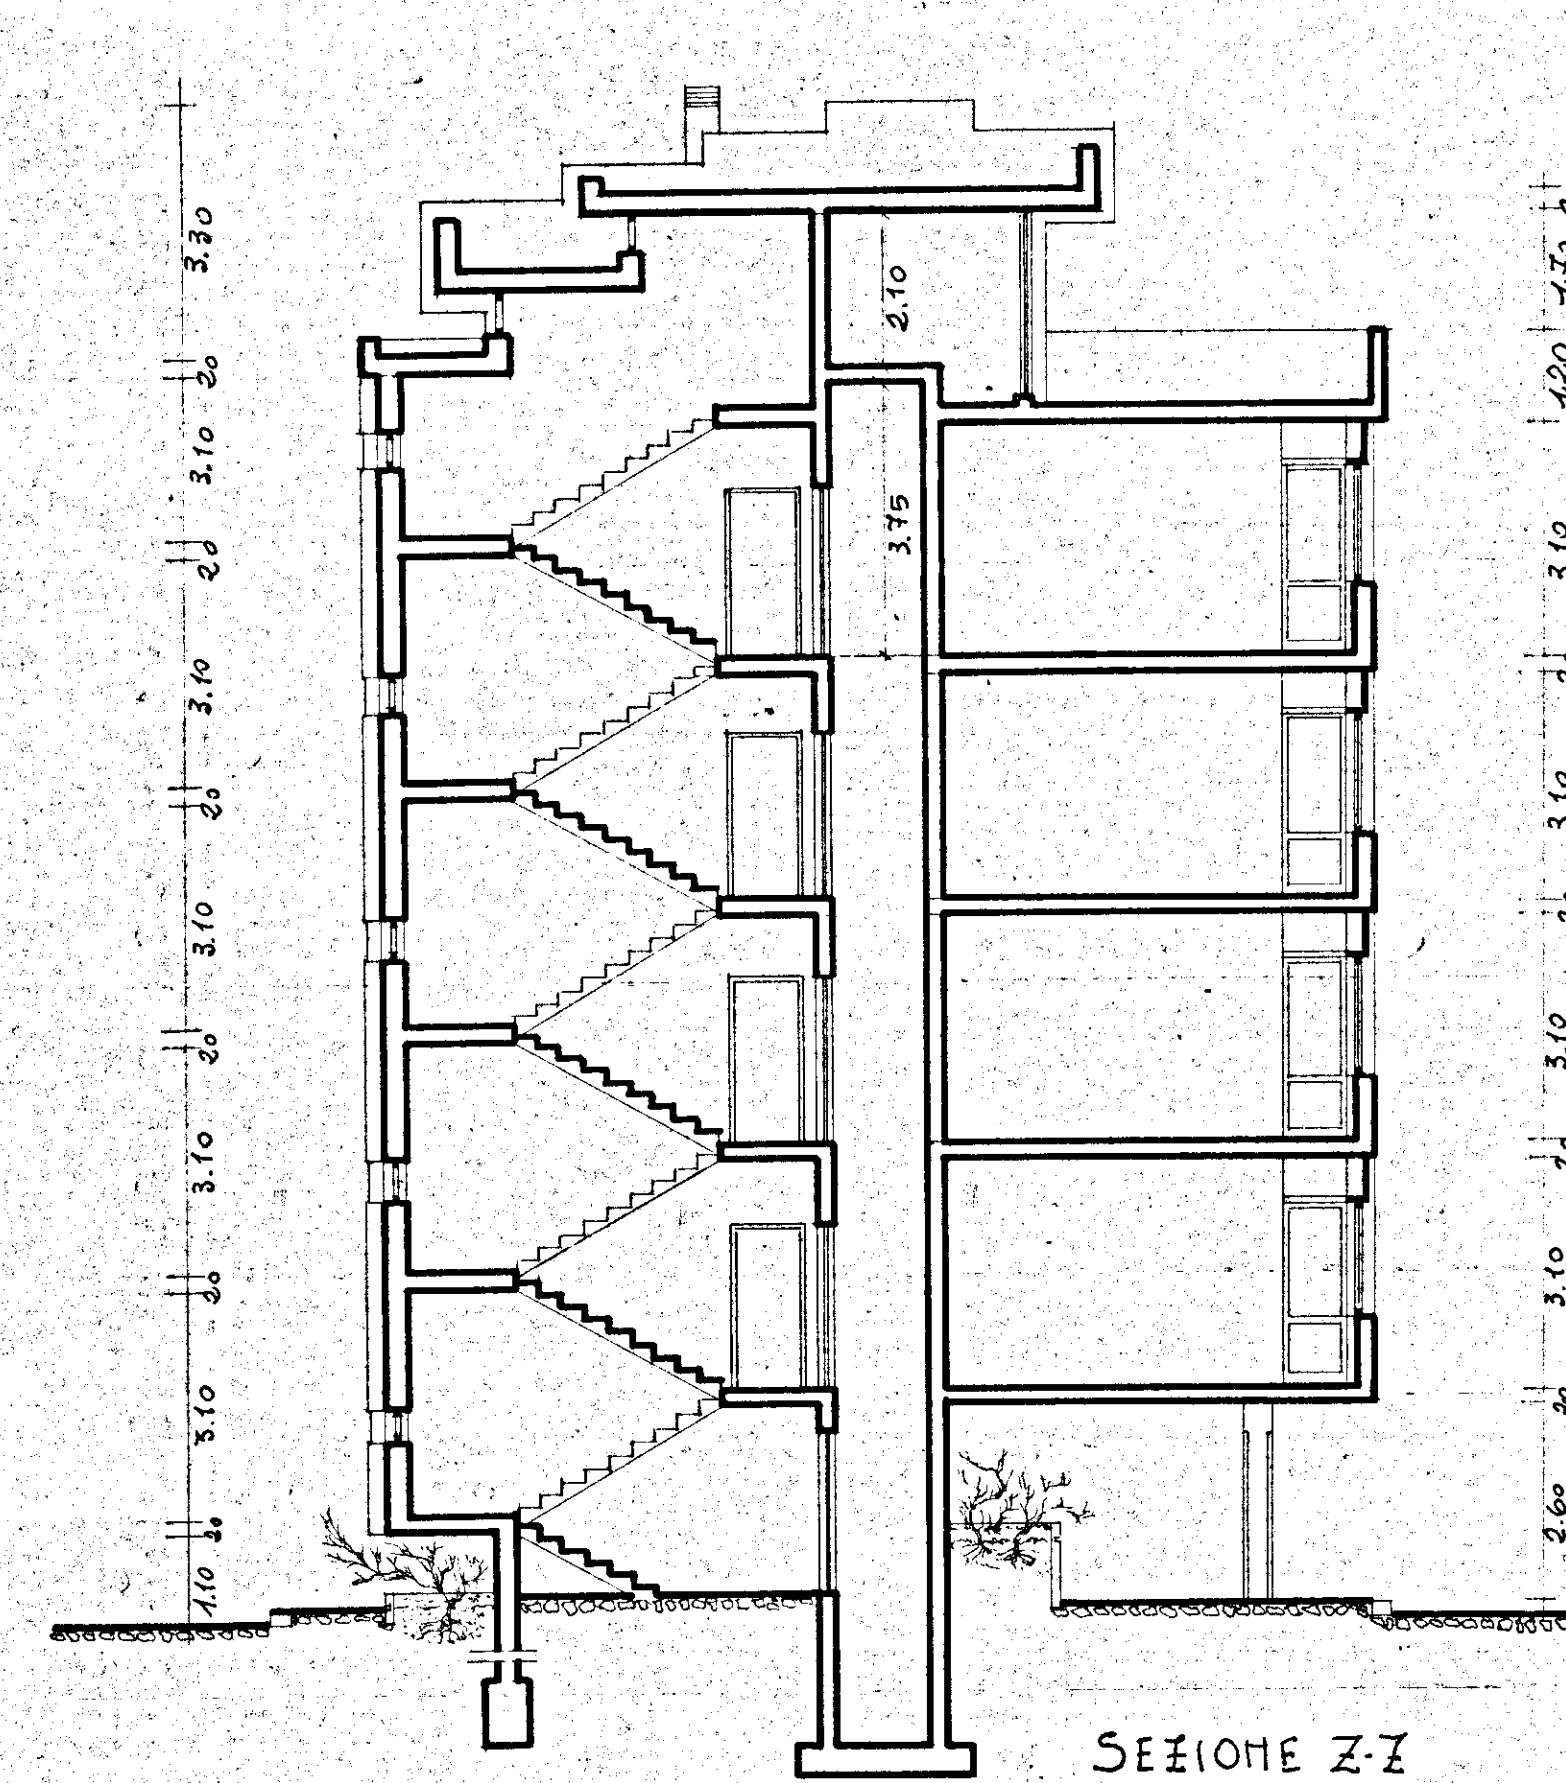

SEZIONE Z-Z

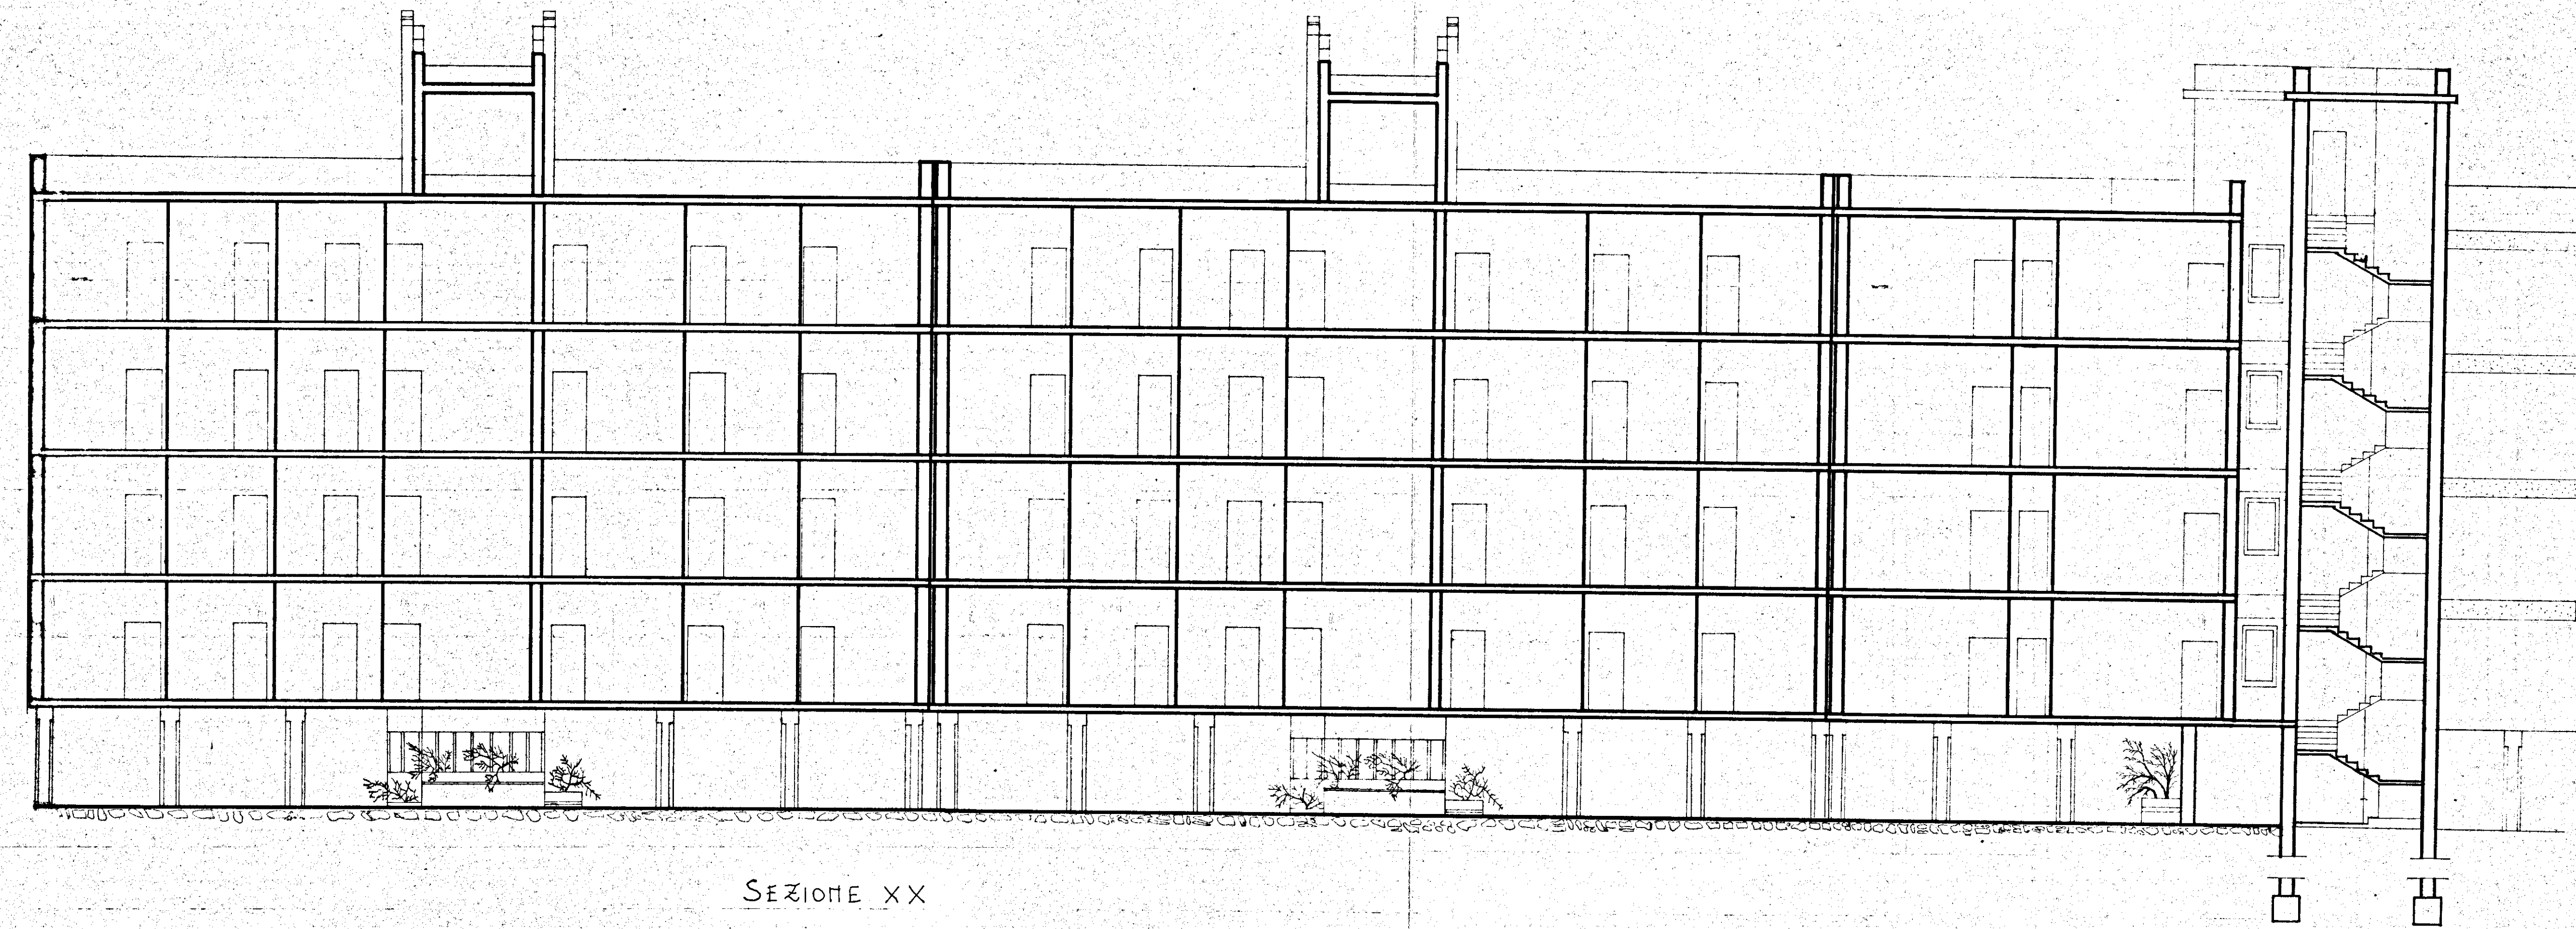

SEZIONE XX