


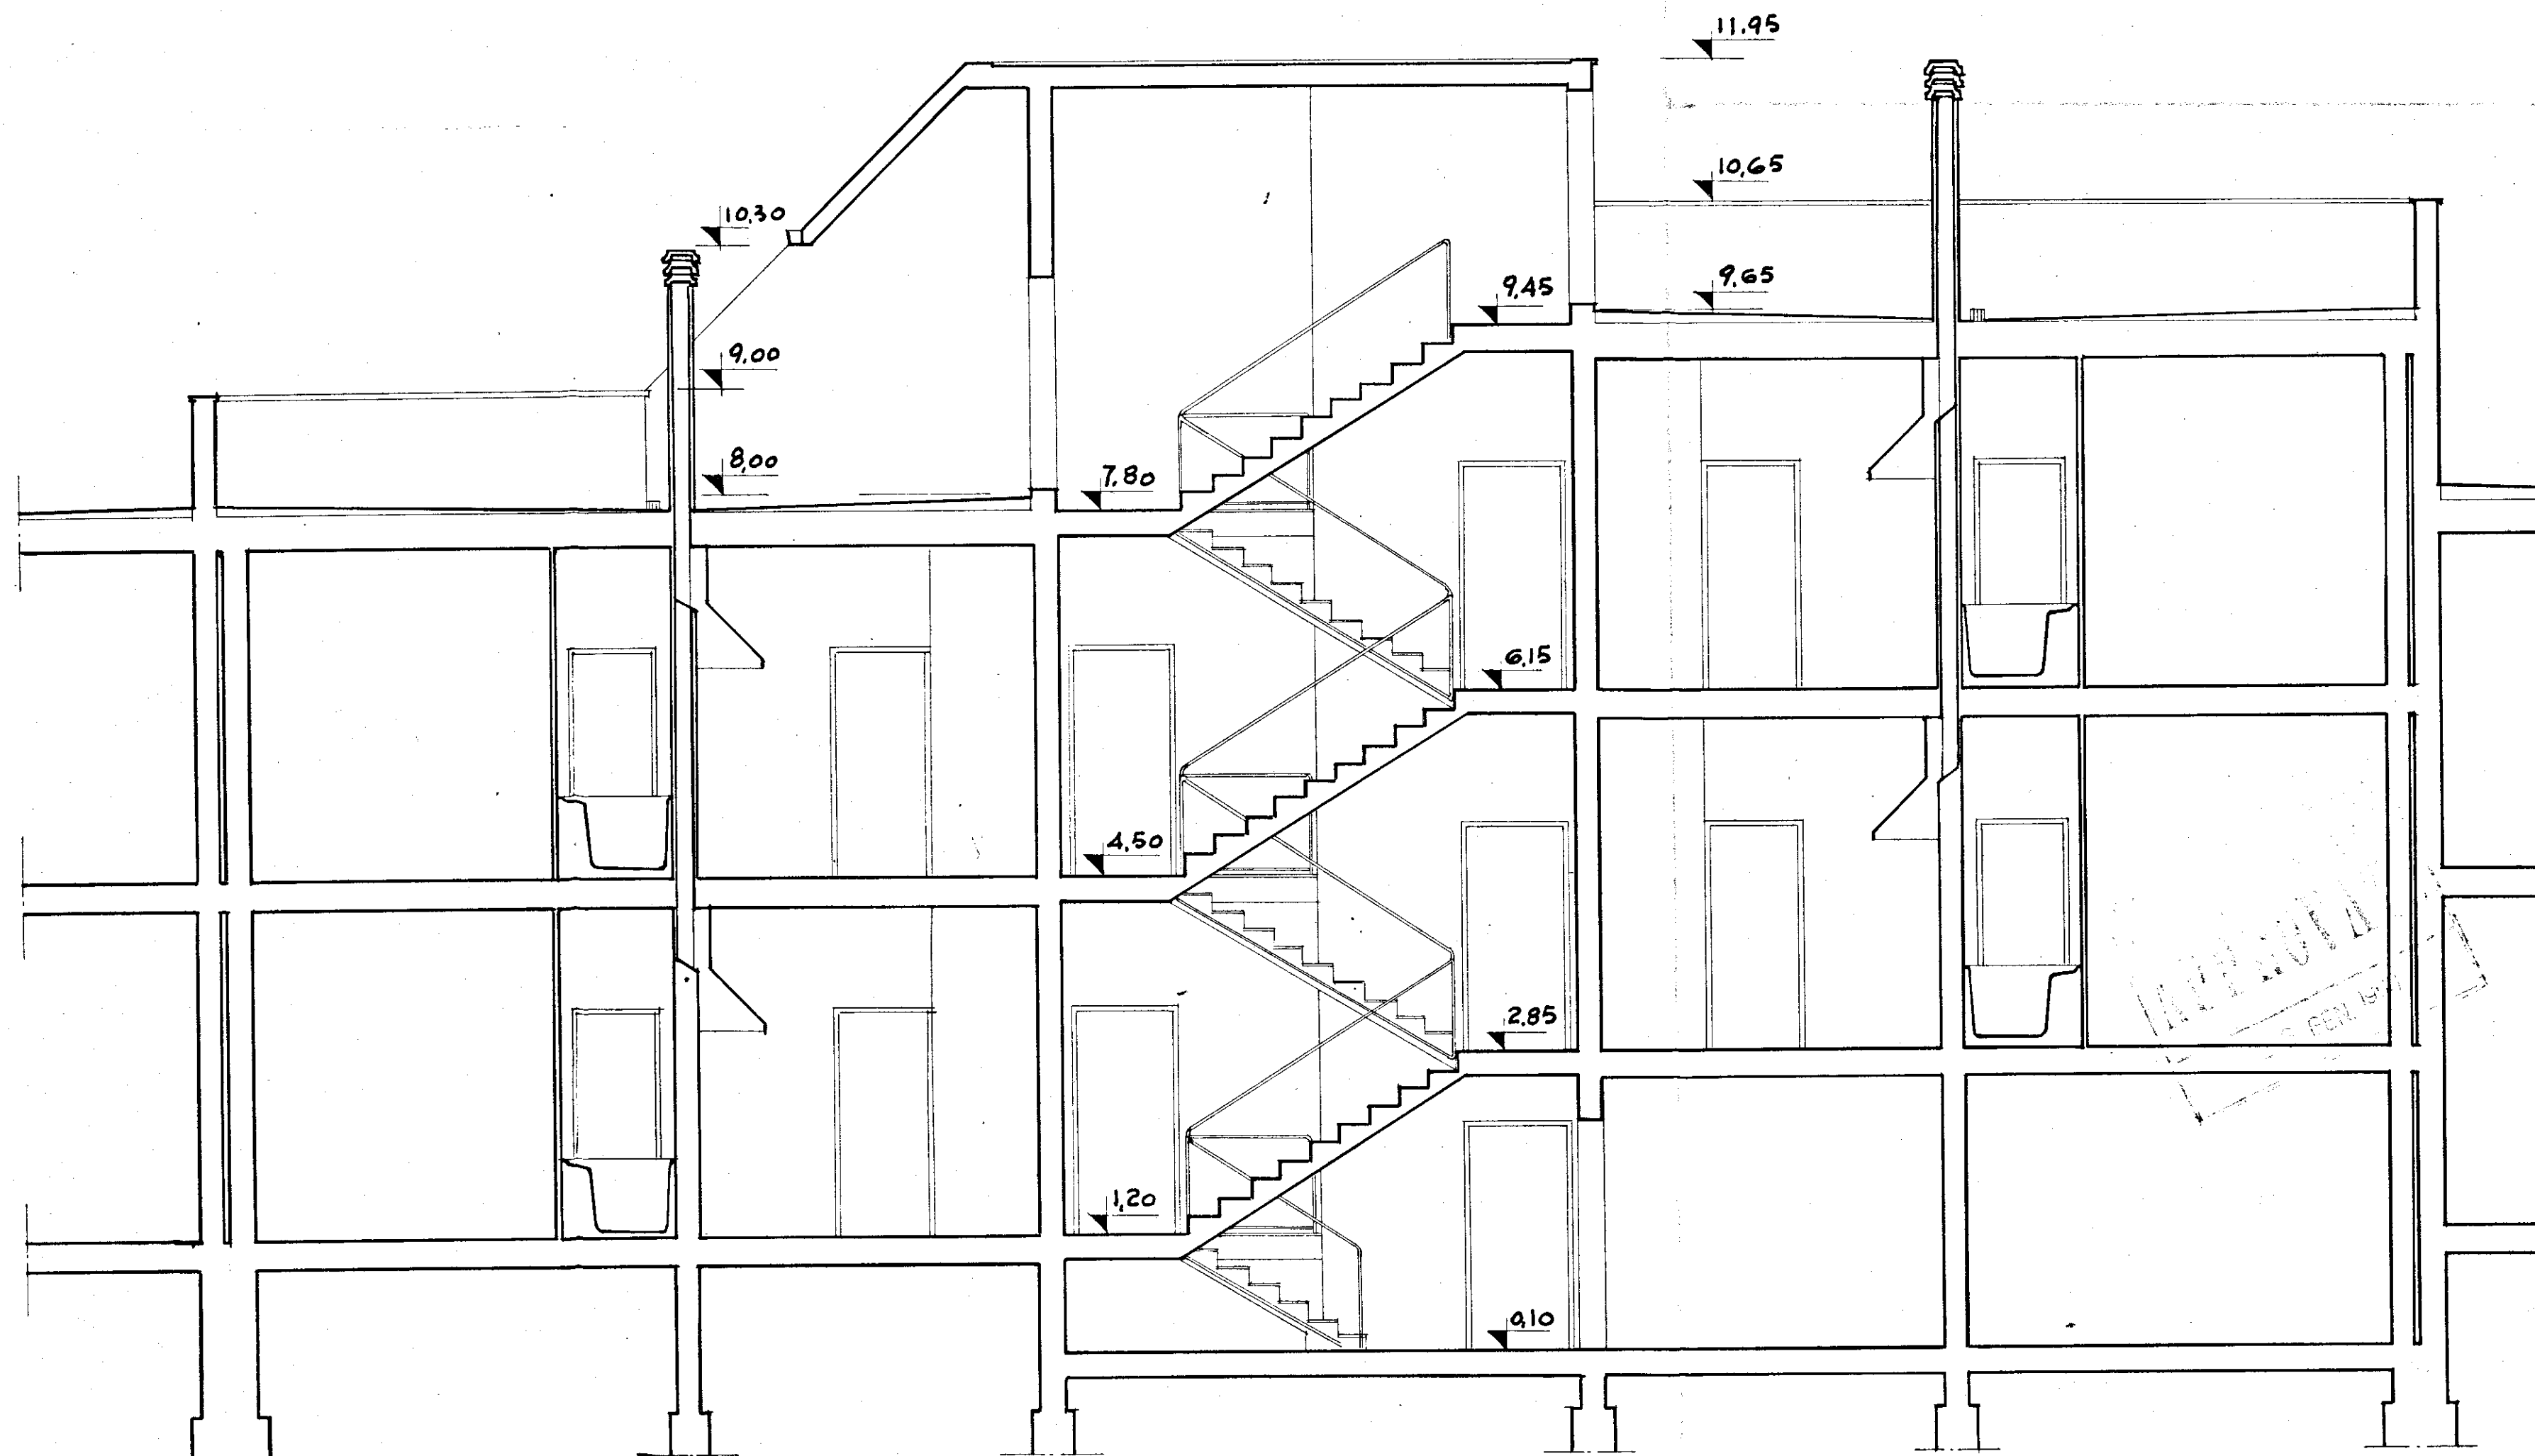

|                                      |                                                                 |                                      |
|--------------------------------------|-----------------------------------------------------------------|--------------------------------------|
| GESTIONE<br>INA CASA<br>2° SETTENNIO | GRUPPO ARCH. SPACCARELLI - A. BACCIN - BRUNO - DONI - C. BACCIN |                                      |
| case in<br>MESAGNE                   | ed. A<br>n 3.4                                                  | DIS. N° 6773<br>TAV. 17<br>SERIE 243 |
| STAZIONE APP<br>I.A.C.P.<br>BRINDISI | SEZIONE A.B                                                     | RAPP. 1:50<br>ROMA<br>1 AGOSTO 1959  |