
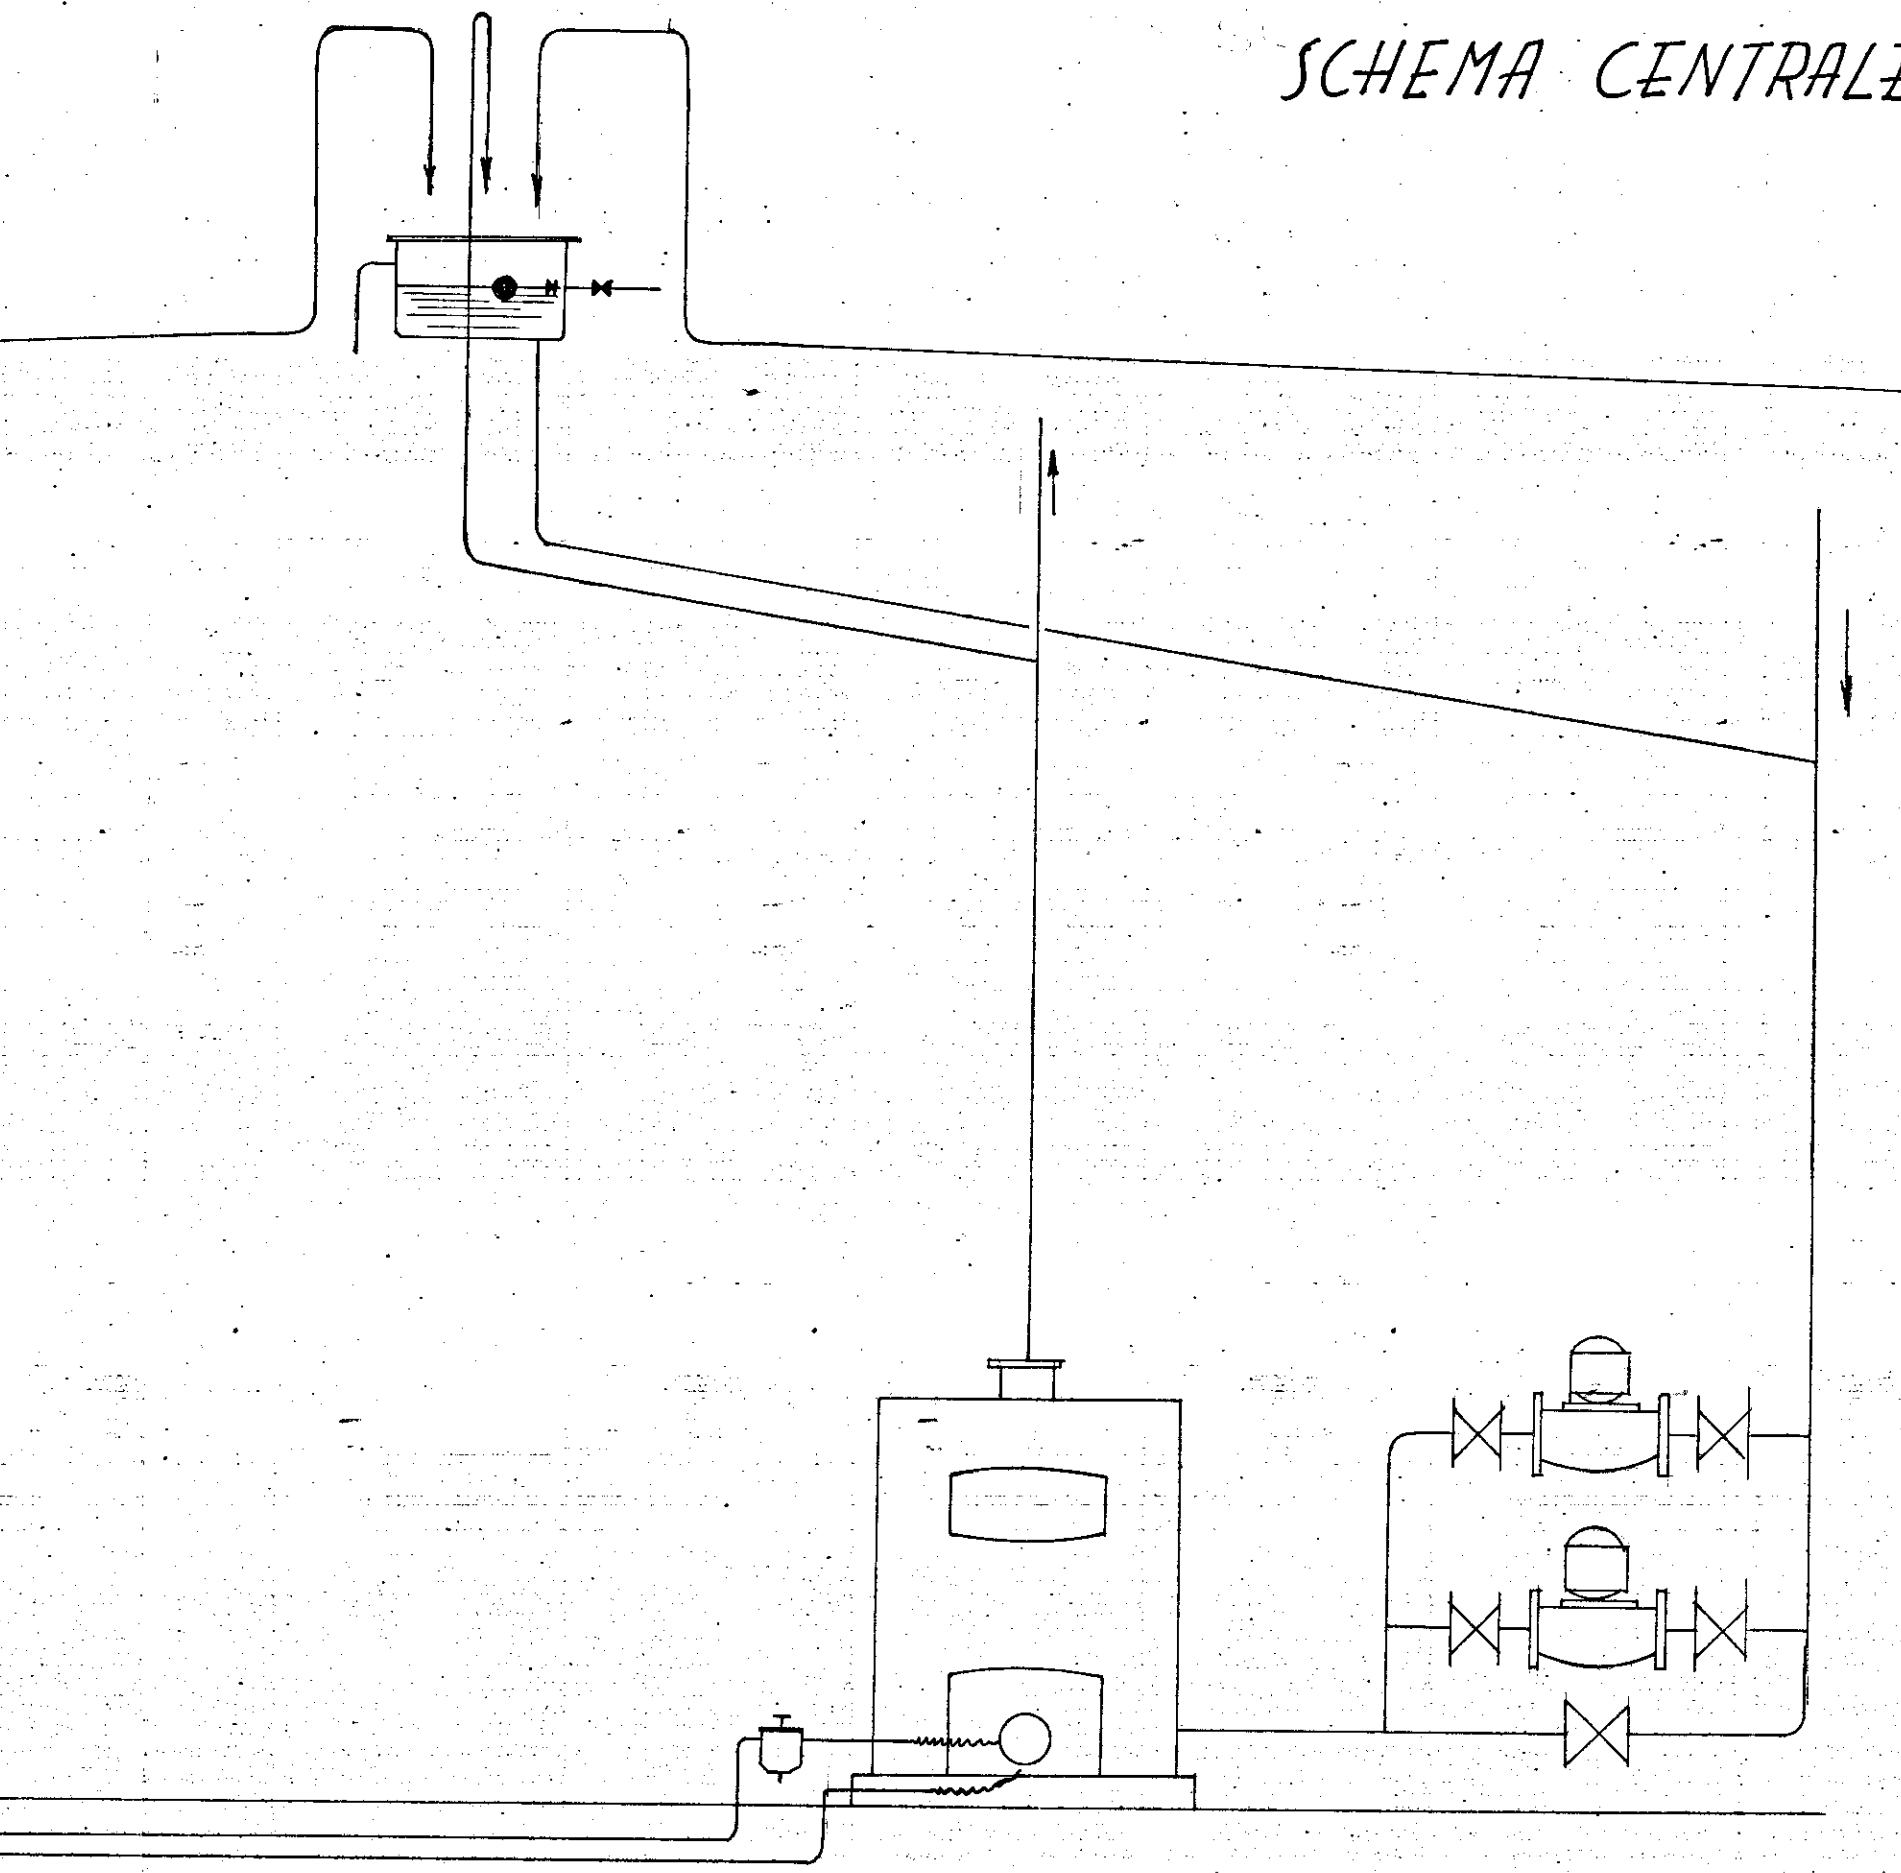


Gestione Case Lavaratori		INTERVENTO n° 82		Stazione Appaltante	
LEGGE 14/2/63 n° 60				I. A. C. P.	
-RIONE COMMENDA-		DATA		ASSISTENTE	
EDILIZIA SOVVENZIONATA		3366		6	
AREA A		ARCHIVO			
PALAZ. D		SCHEMA DISTRIBUZIONE		scala 1/100	
ING. L. POTI		EDILIZIA		PILLO	
ING. N. VIVARELLI		IMPIANTI		NOTE	
ING. G. CASANOVA		STRUTTURE			
ING. A. MILIARDI		PROGETTAZIONE			
DIREZIONE LAVORI		I. A. C. P.		CONTROLLATO	

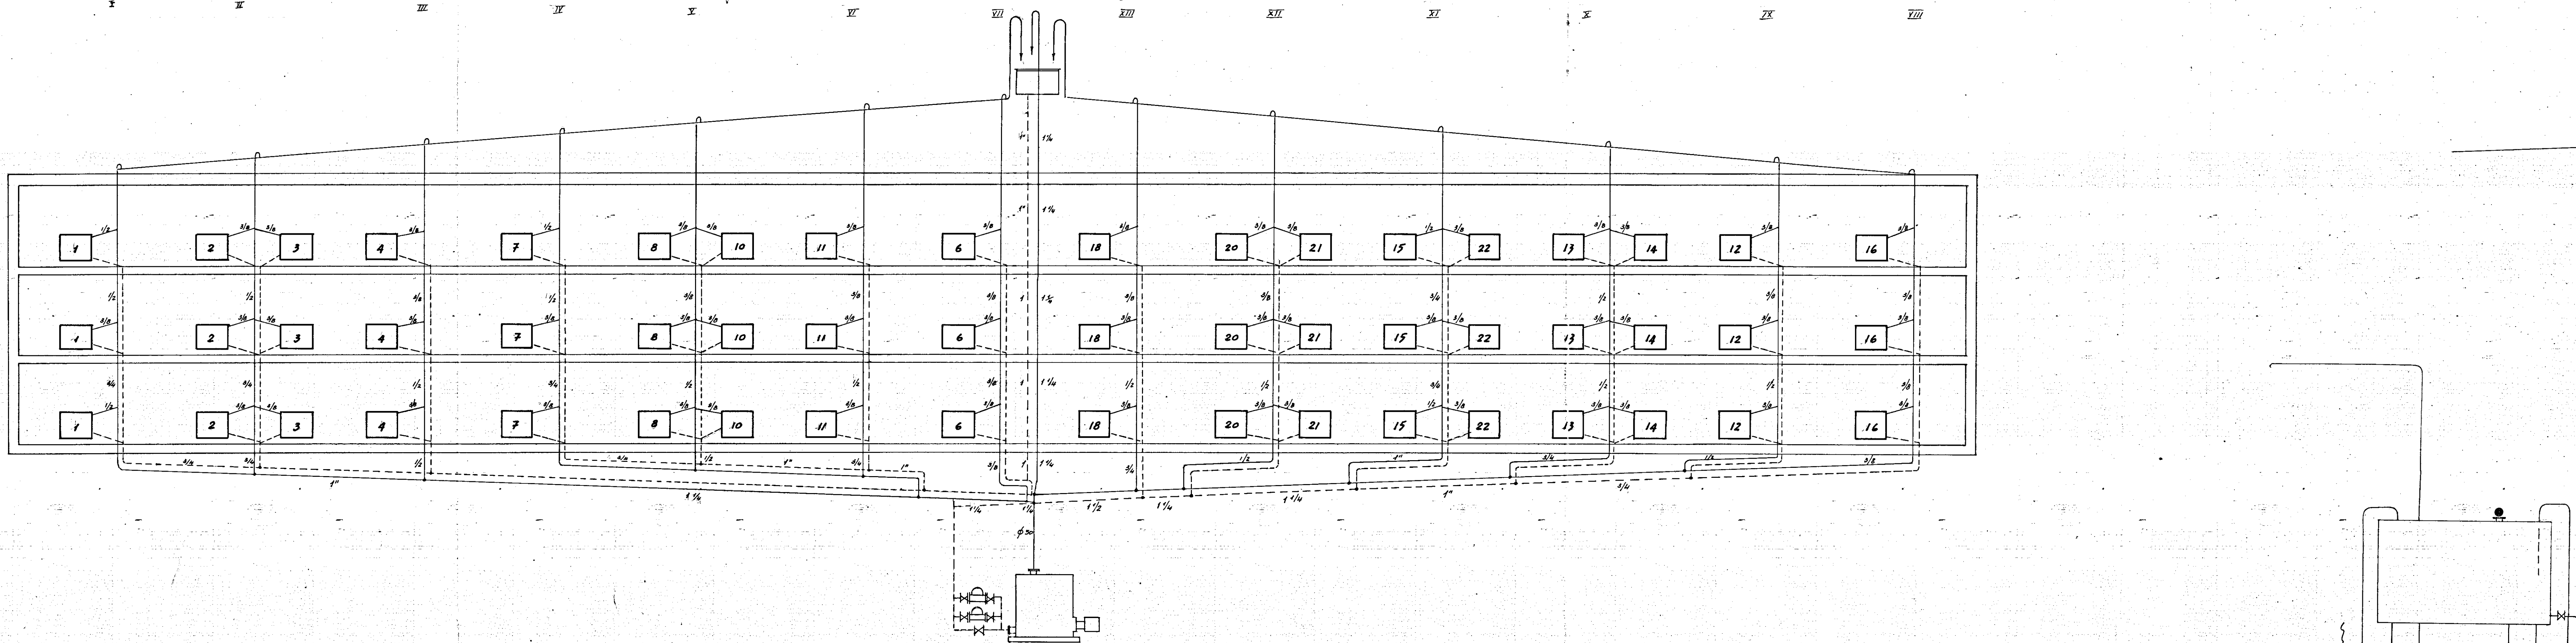

CARATTERISTICHE IMPIANTO D

Potenza caldaia	Cal/h	53.000
Portata pompe	mc/h	9,50
Prevalenza pompe	mt.	2,00
Capacità vaso di espansione	lit.	60=