
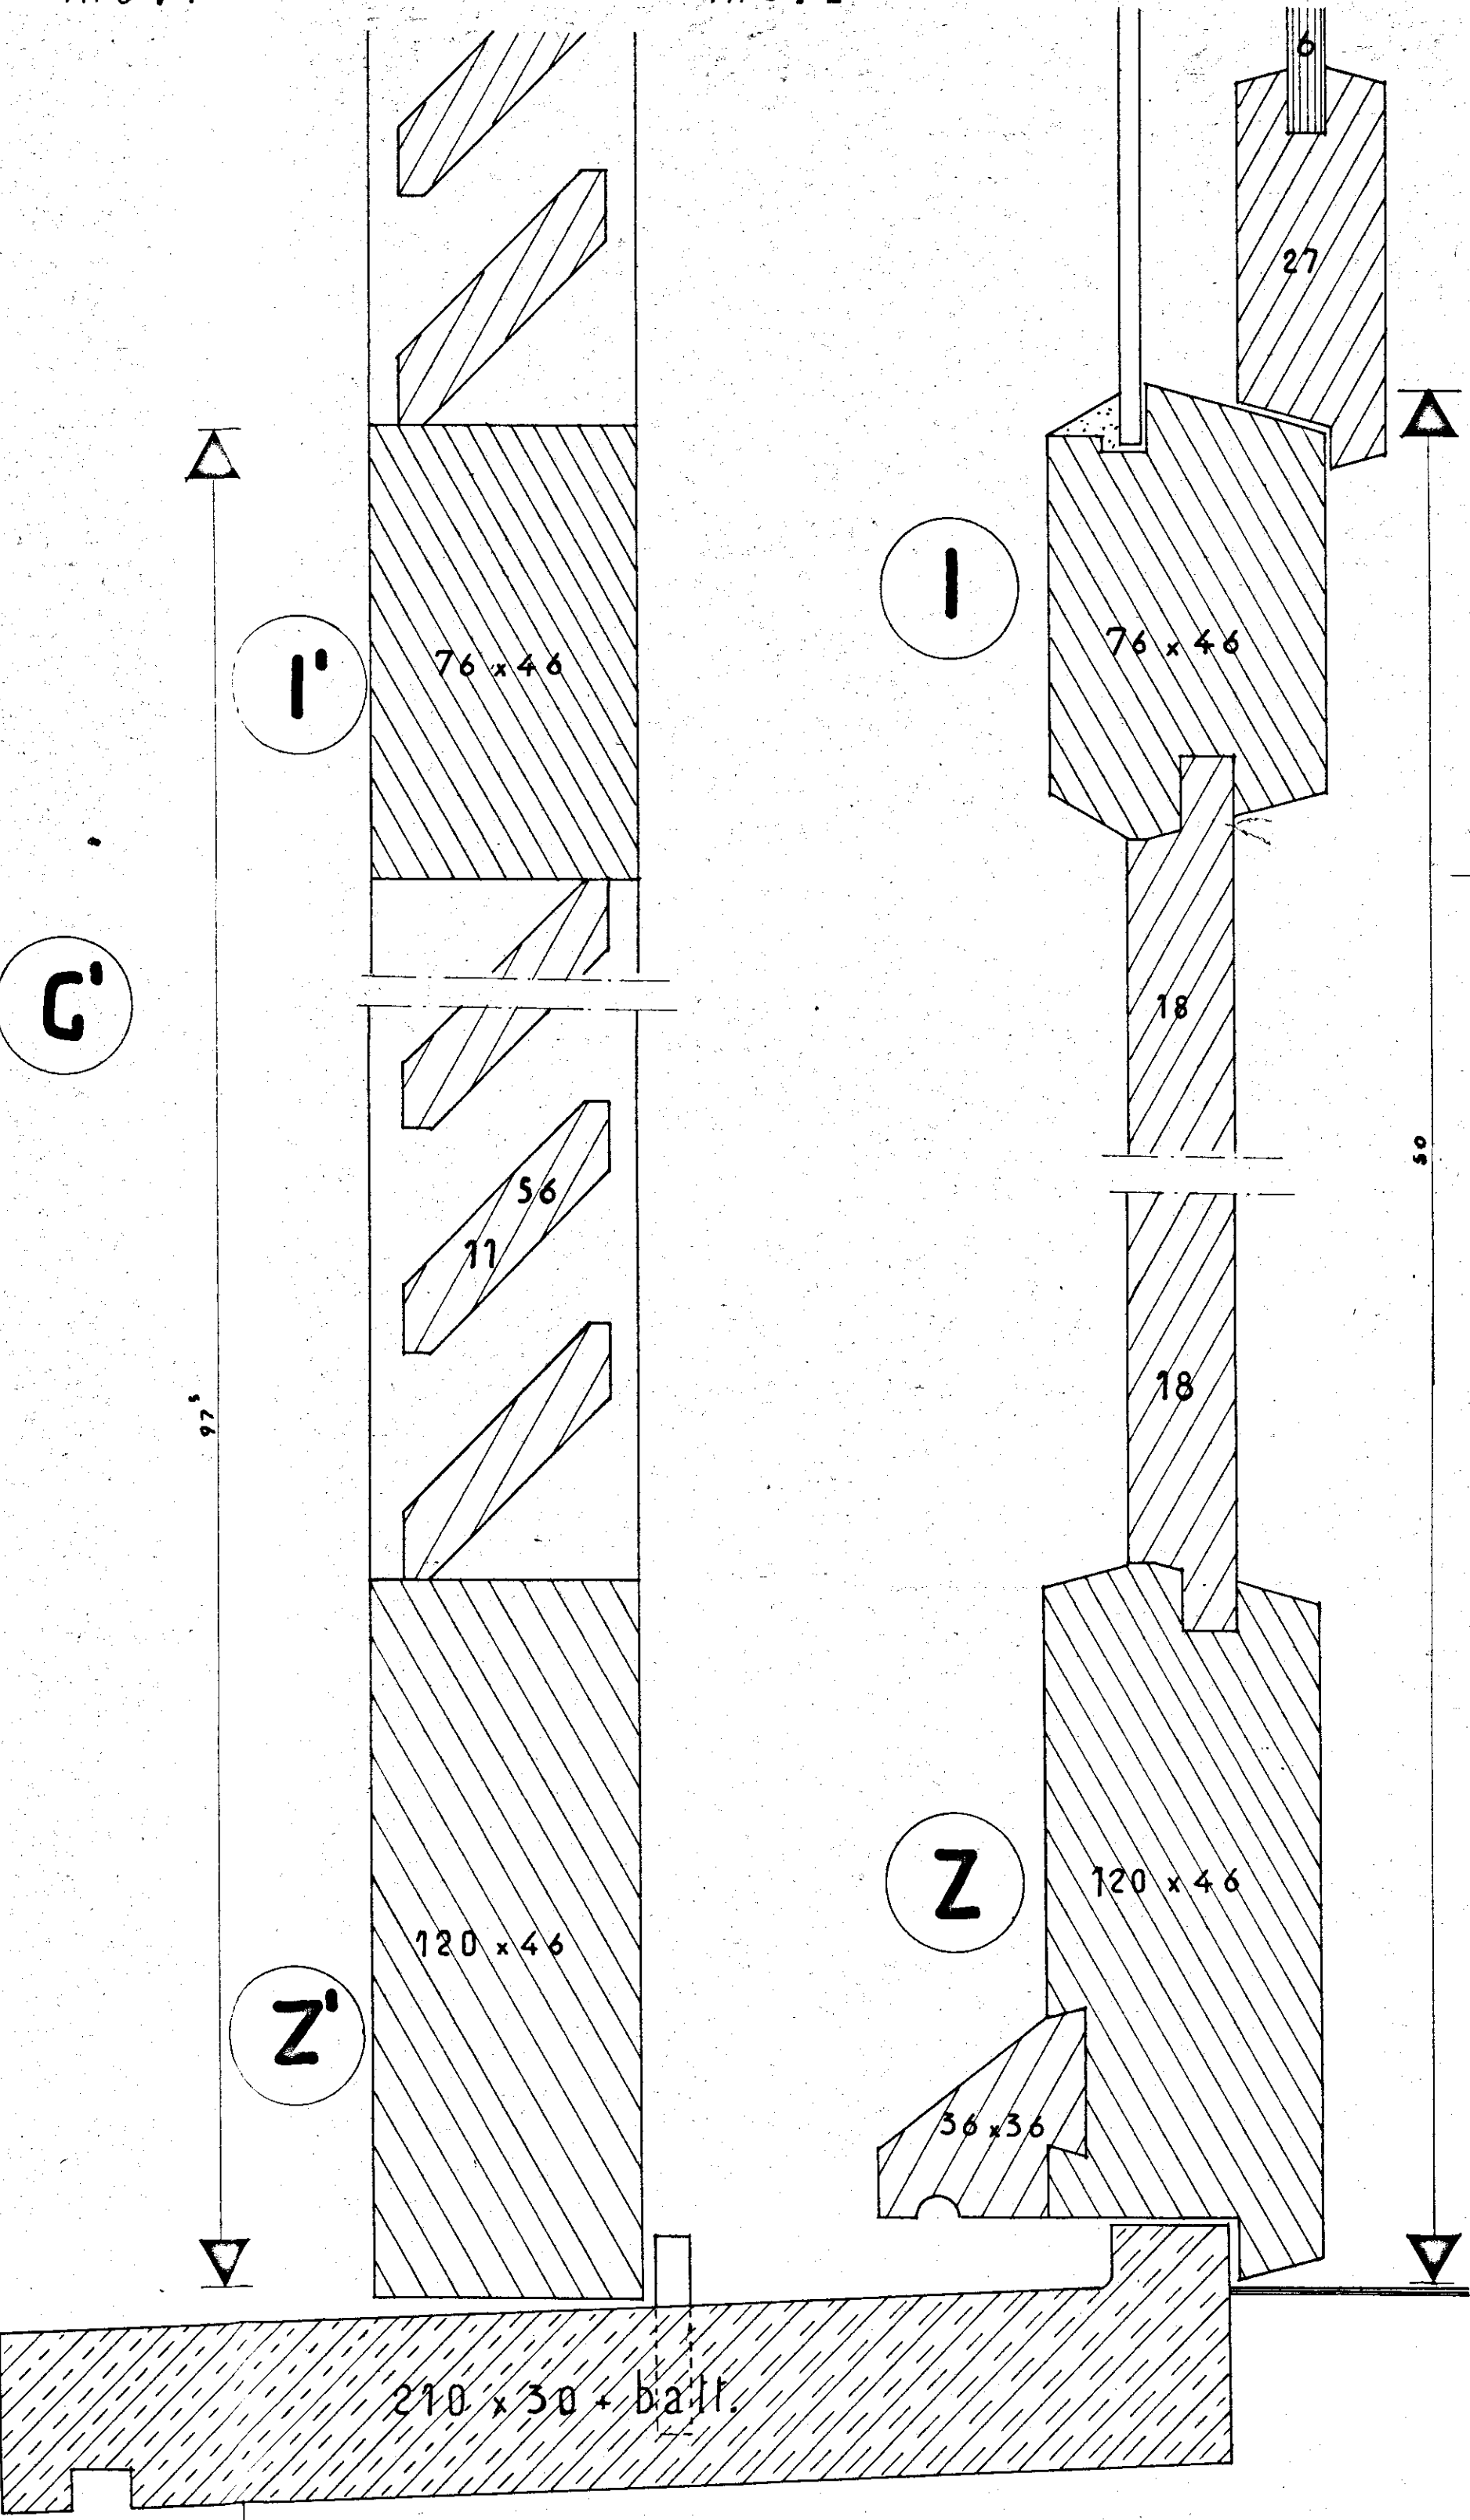
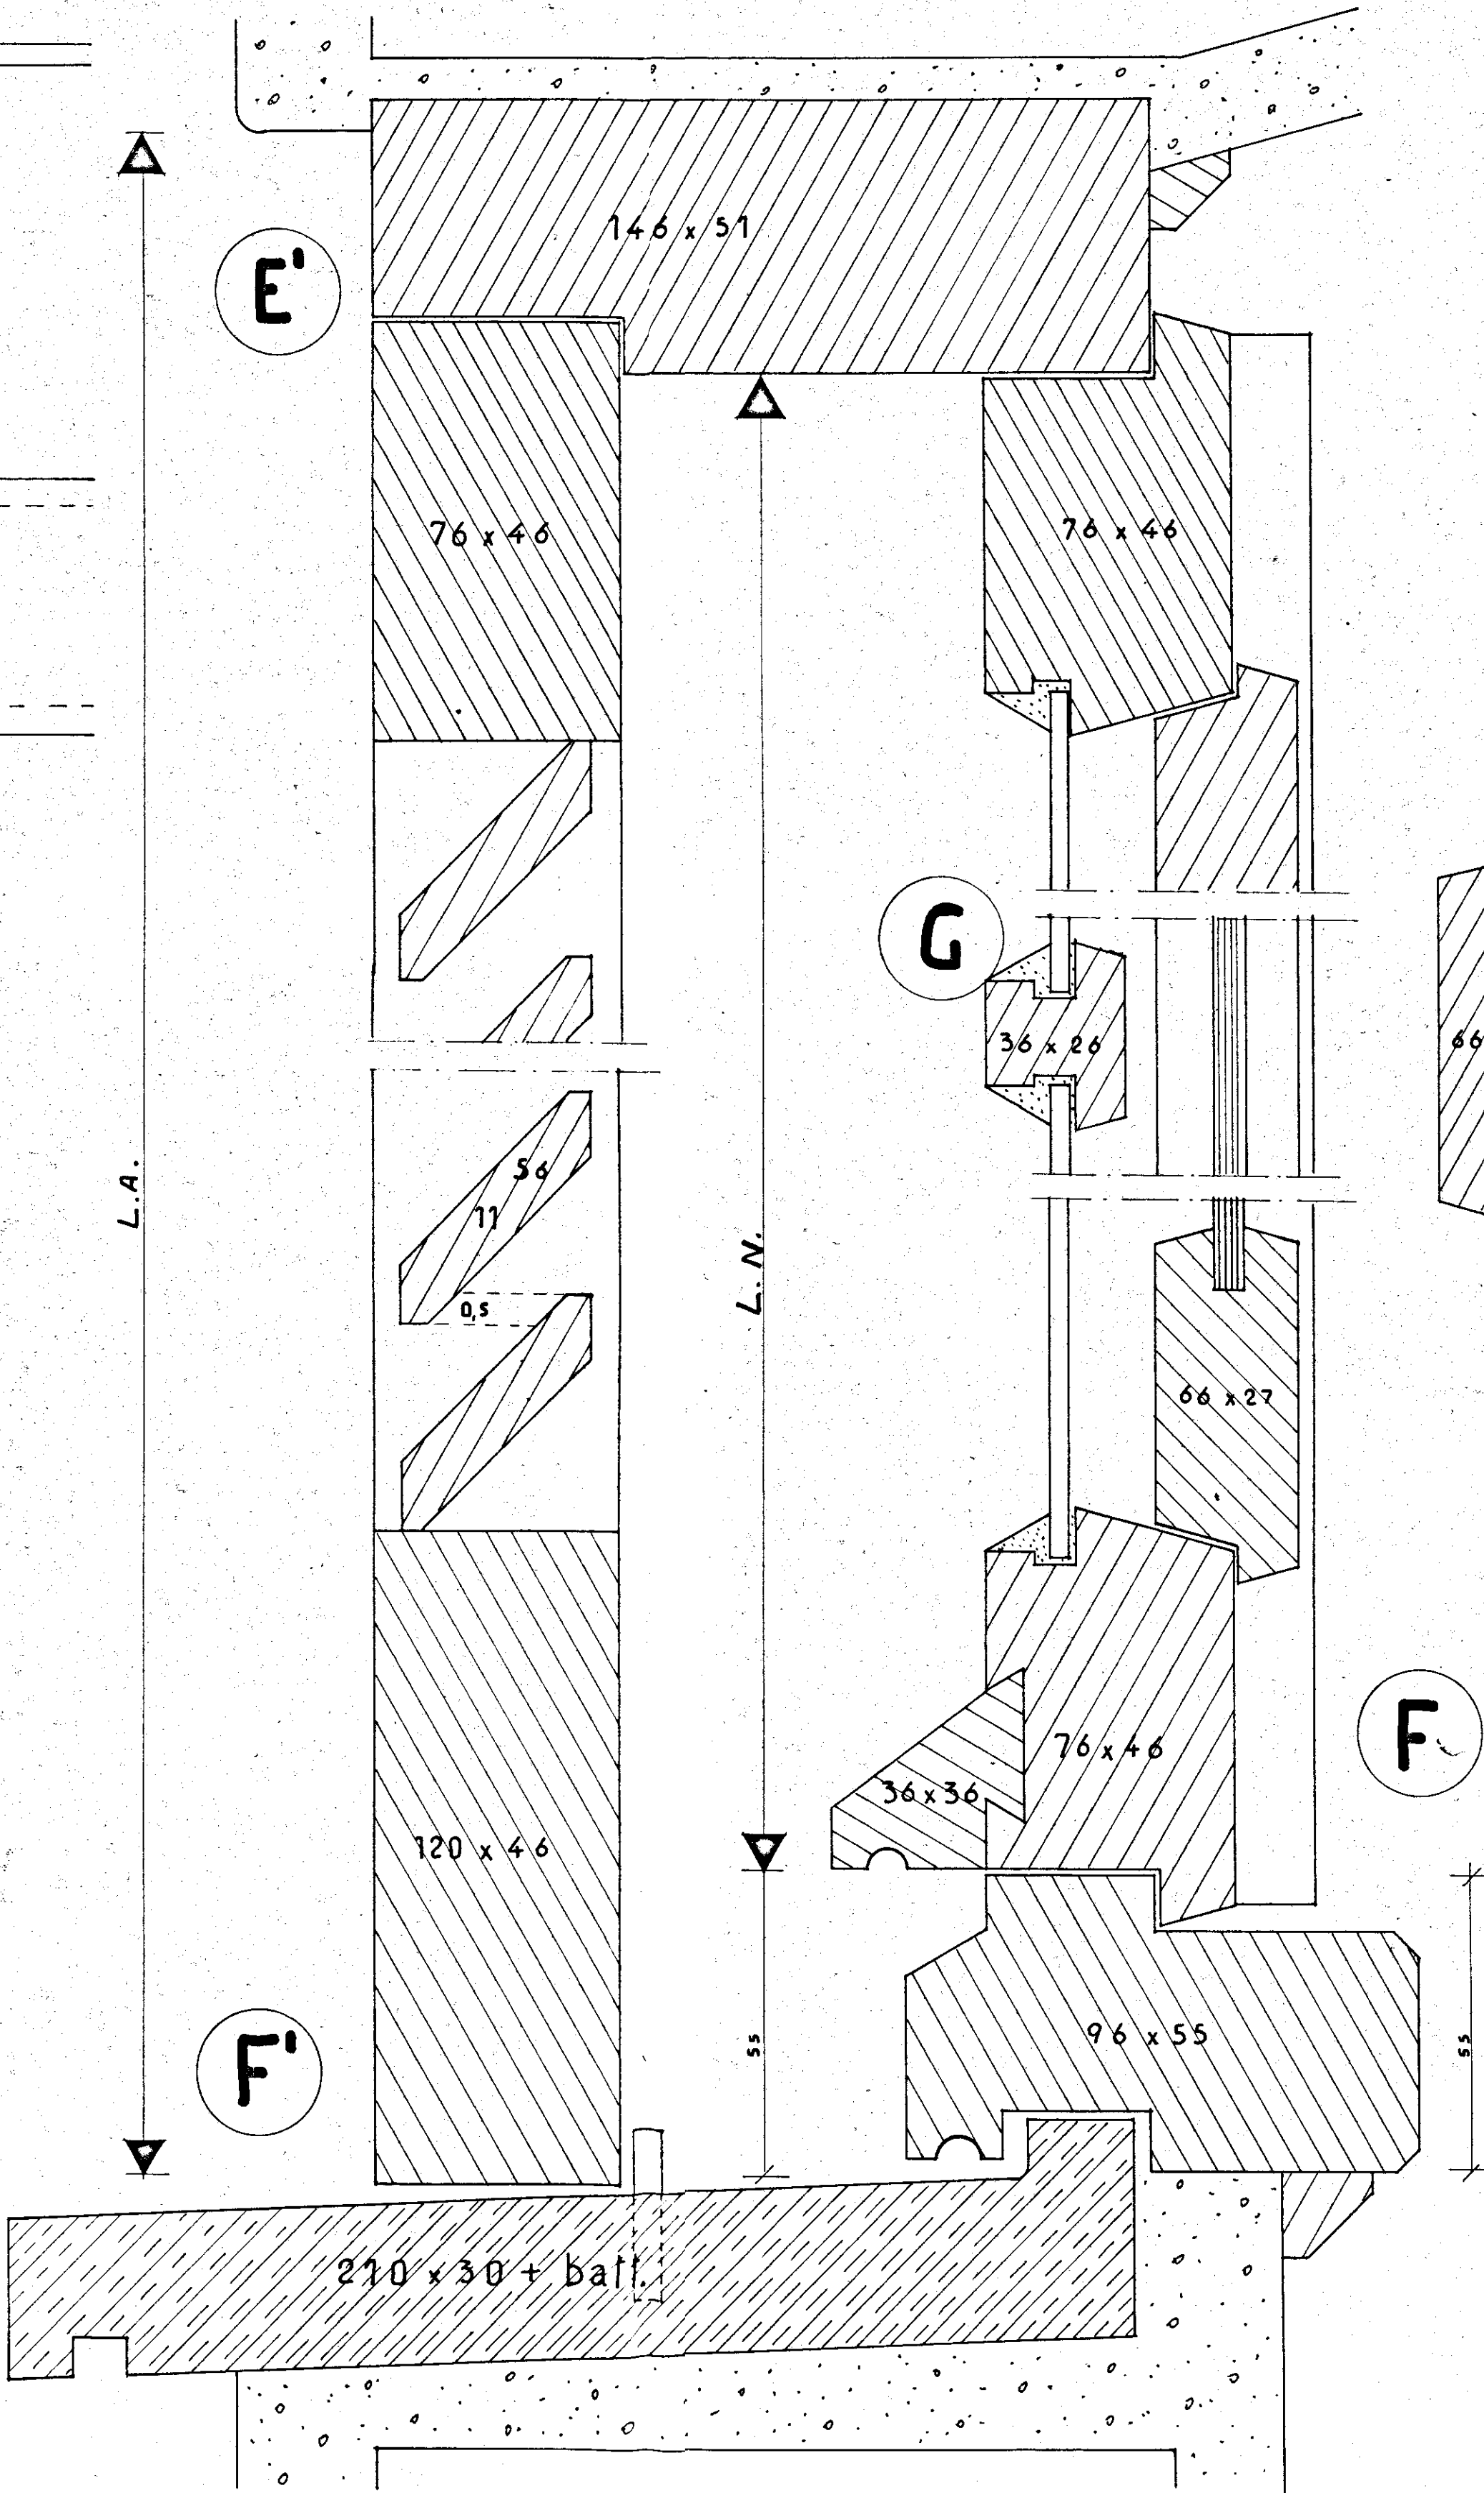
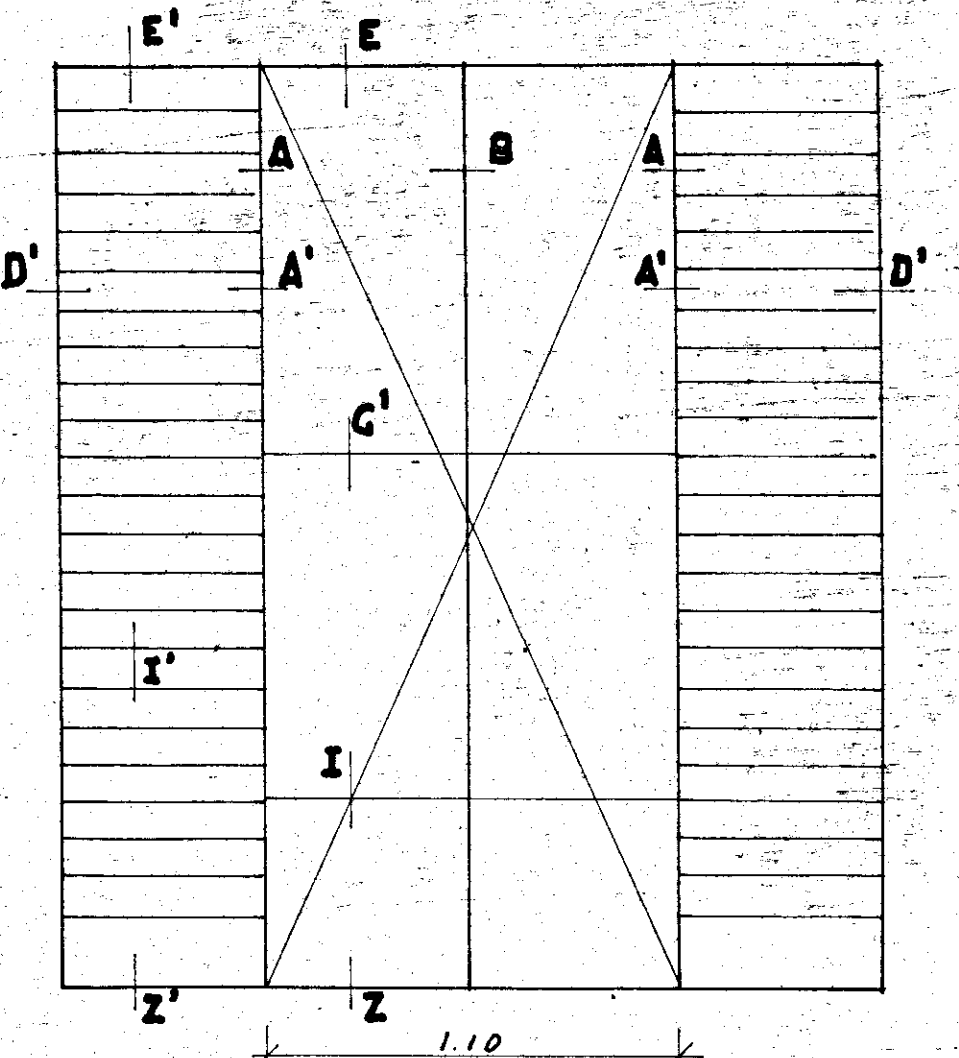
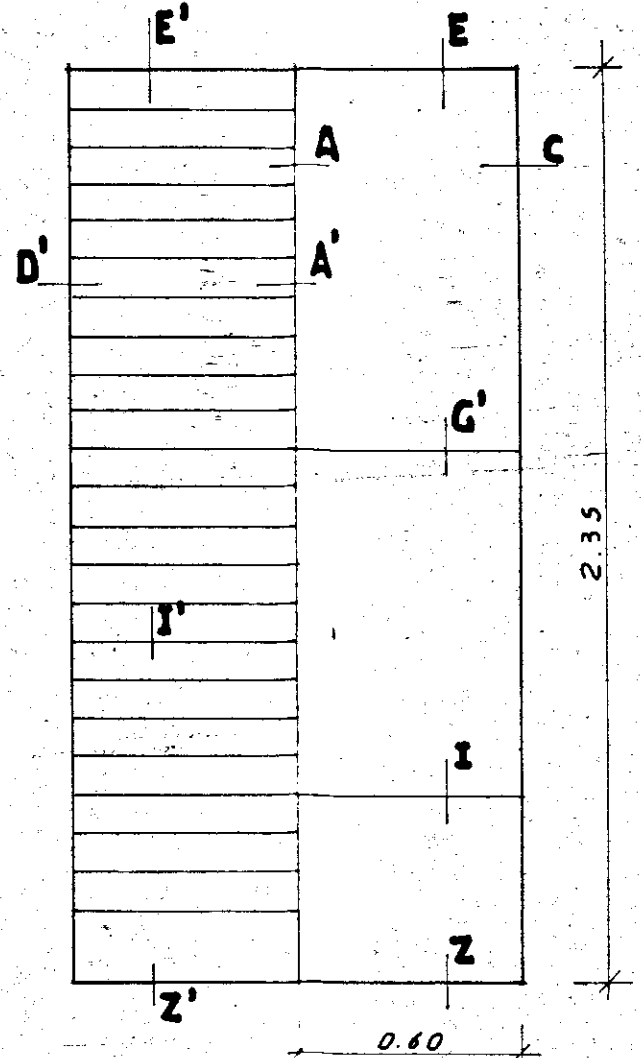
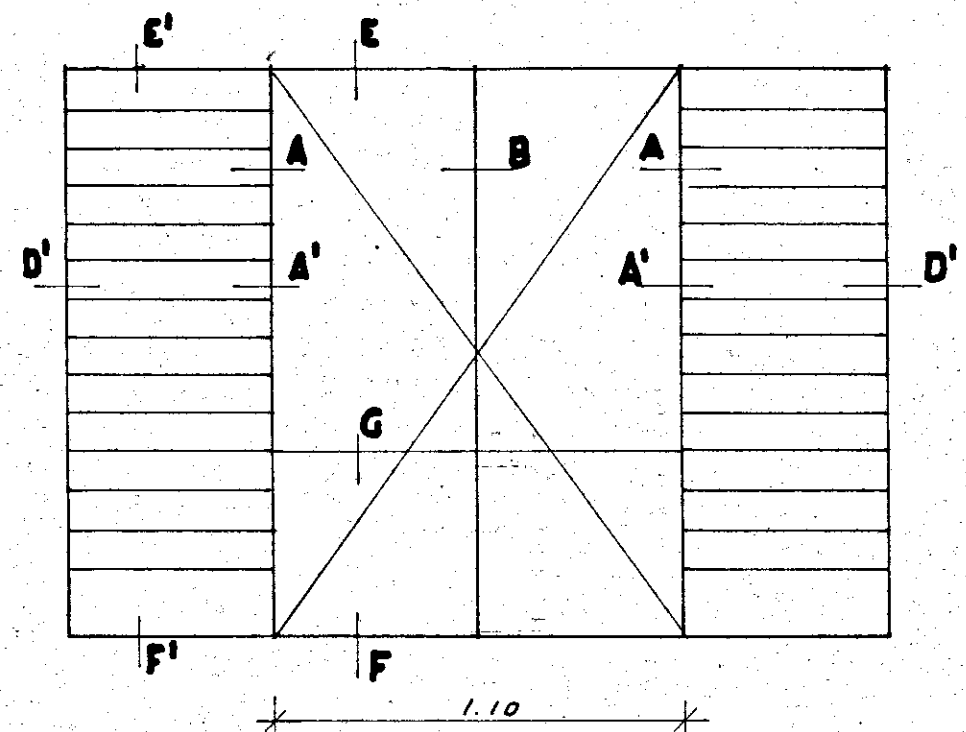
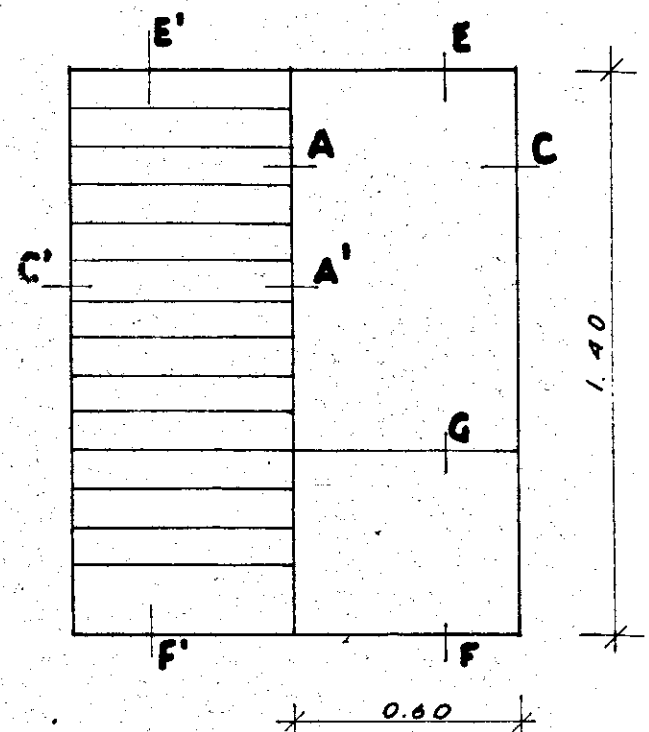
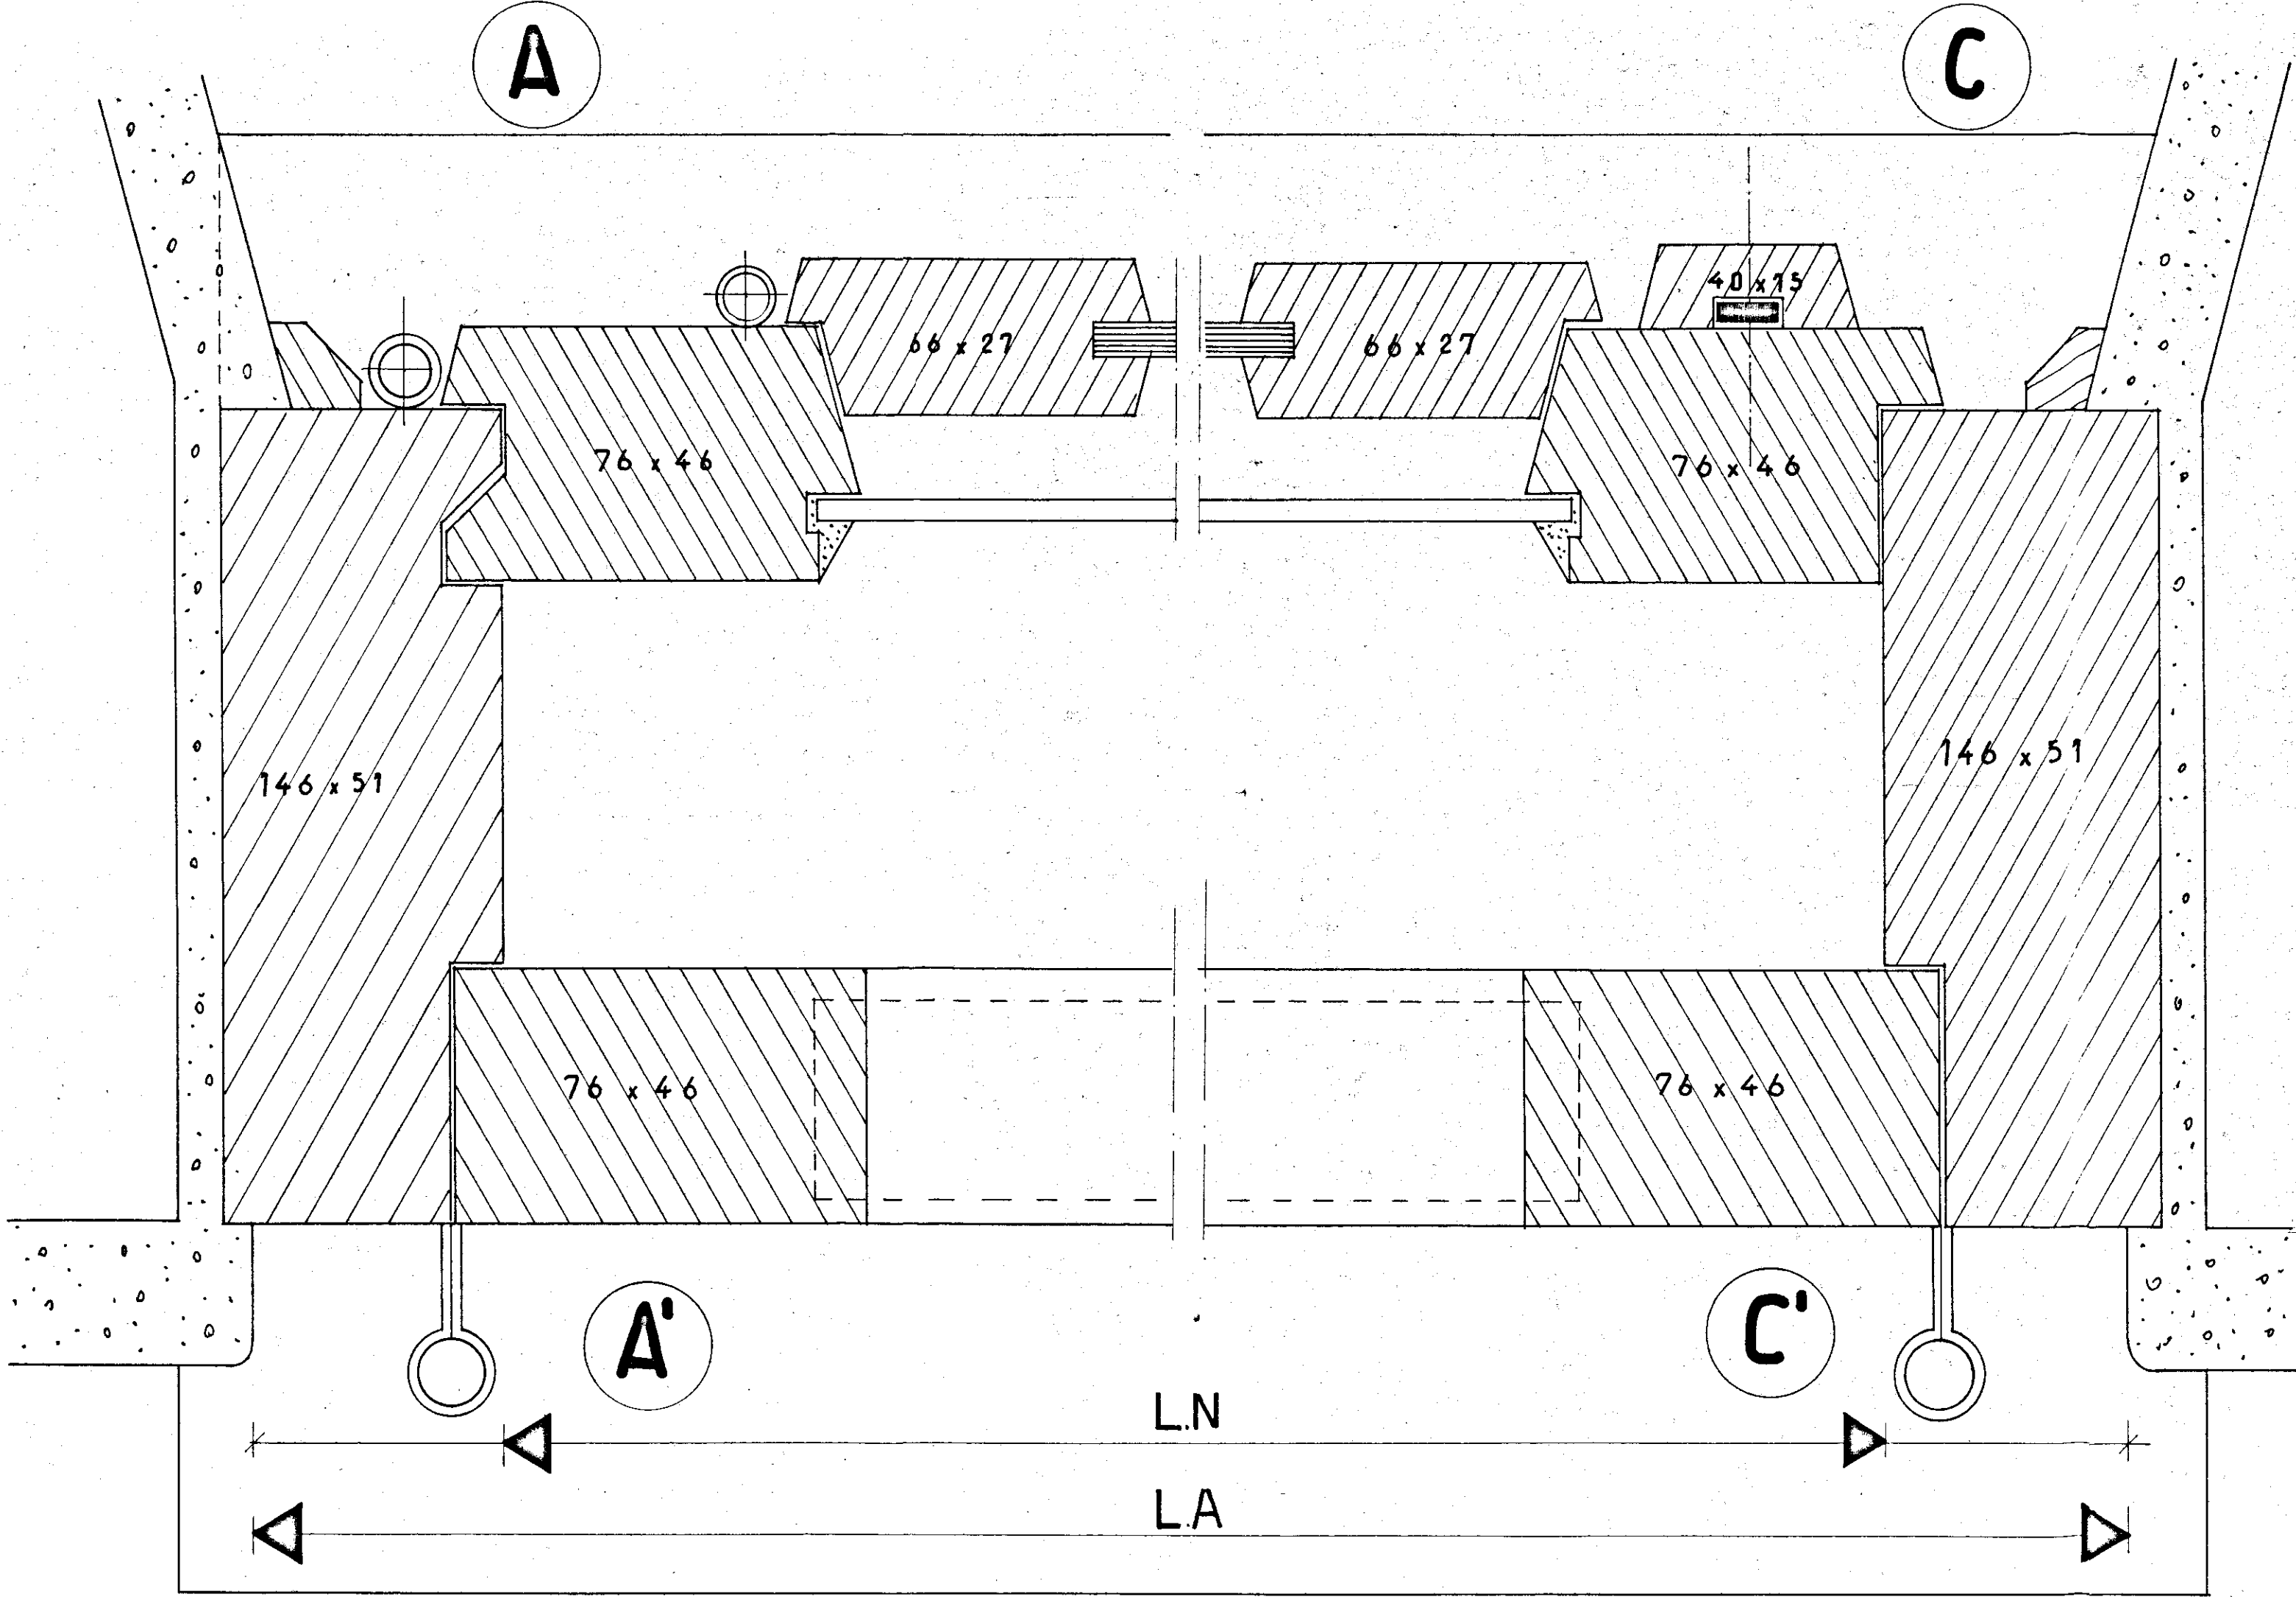


A	99	C.E.P. BRINDISI		
		QUARTIERE COORDINATO RIONE "PARADISO."		
		I.A.C.P. - INA CASA	PROGETTO ESECUTIVO	DIS. 232
		LOTTE 3,6,8,9	PARTICOLARI INFISSI: FINESTRE (650mm)	RAPP. 1:1
		EDIFICI 1,2,3,4	GRUPPO ARCH. AMENDOLA - ROMA	10-4-1958

FINESTRE E
 PORTE-FINESTRE
 CON PERSIANE

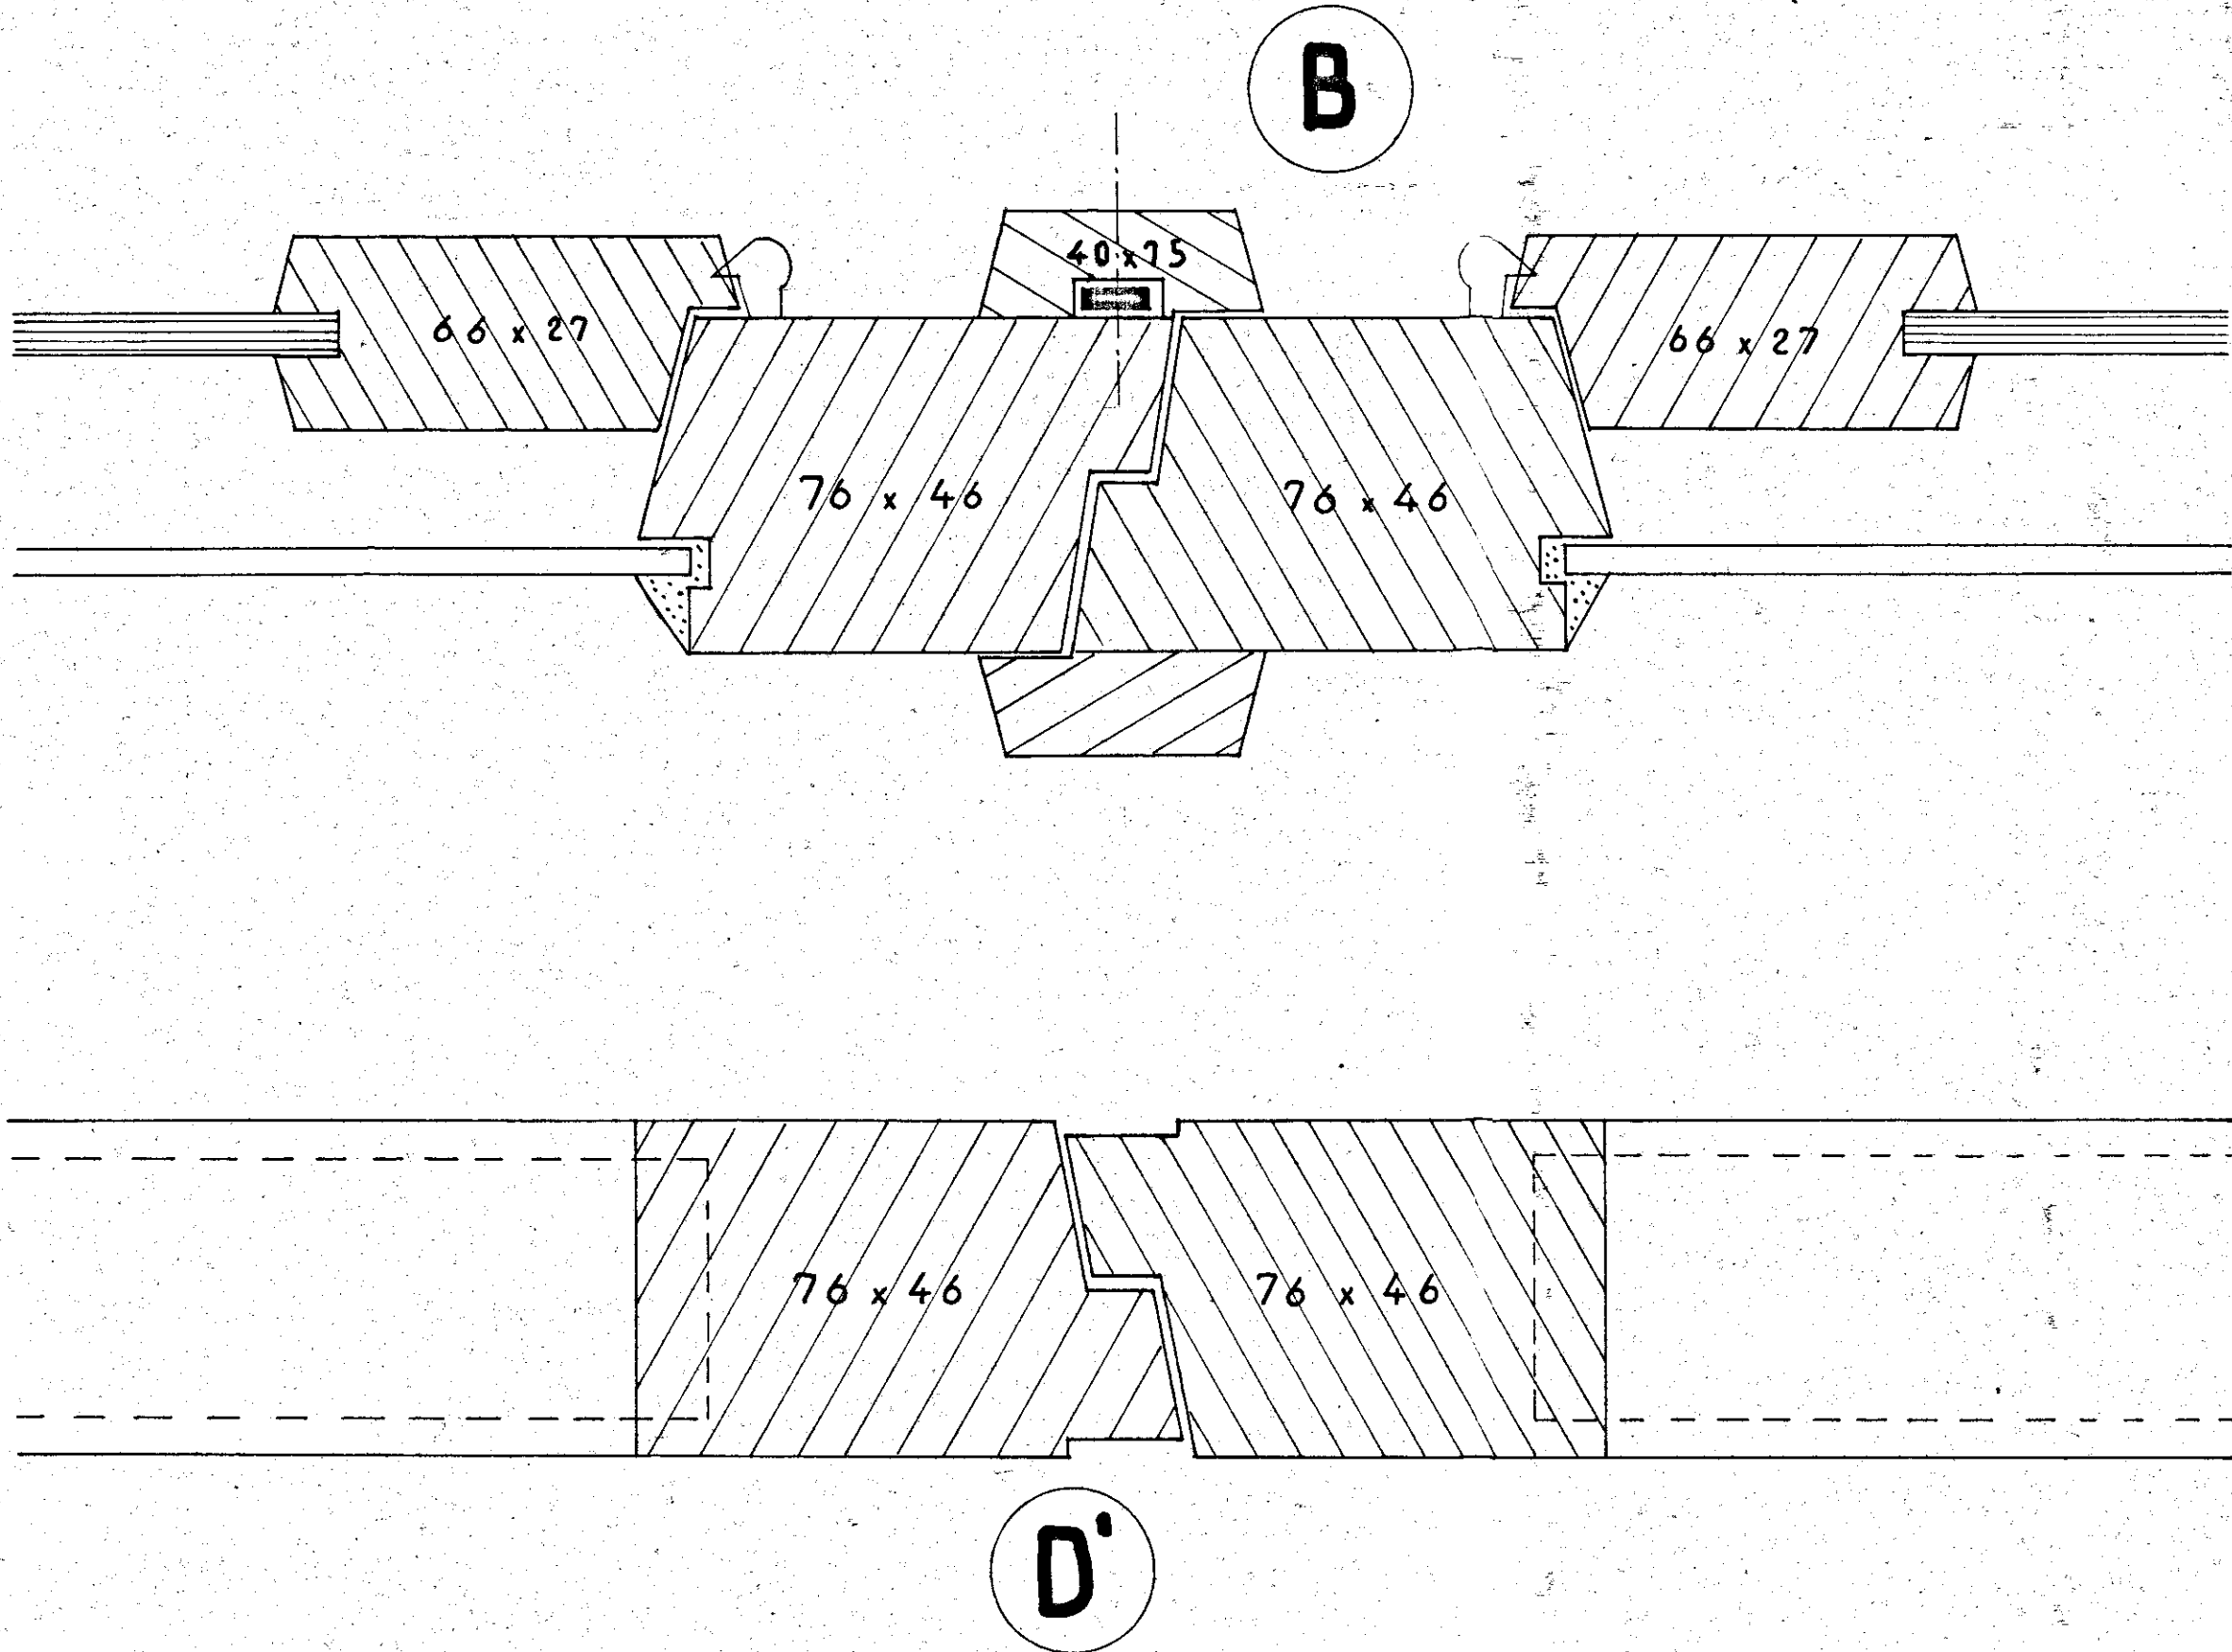

PROGETTISTI
 ARCH. GIUSEPPE AMENDOLA - CAPO GRUPPO
 MARIA TERESA SARNO
 CECILIA VARETTI
 LUIGI CREMONA
 ALDO VILLANI