


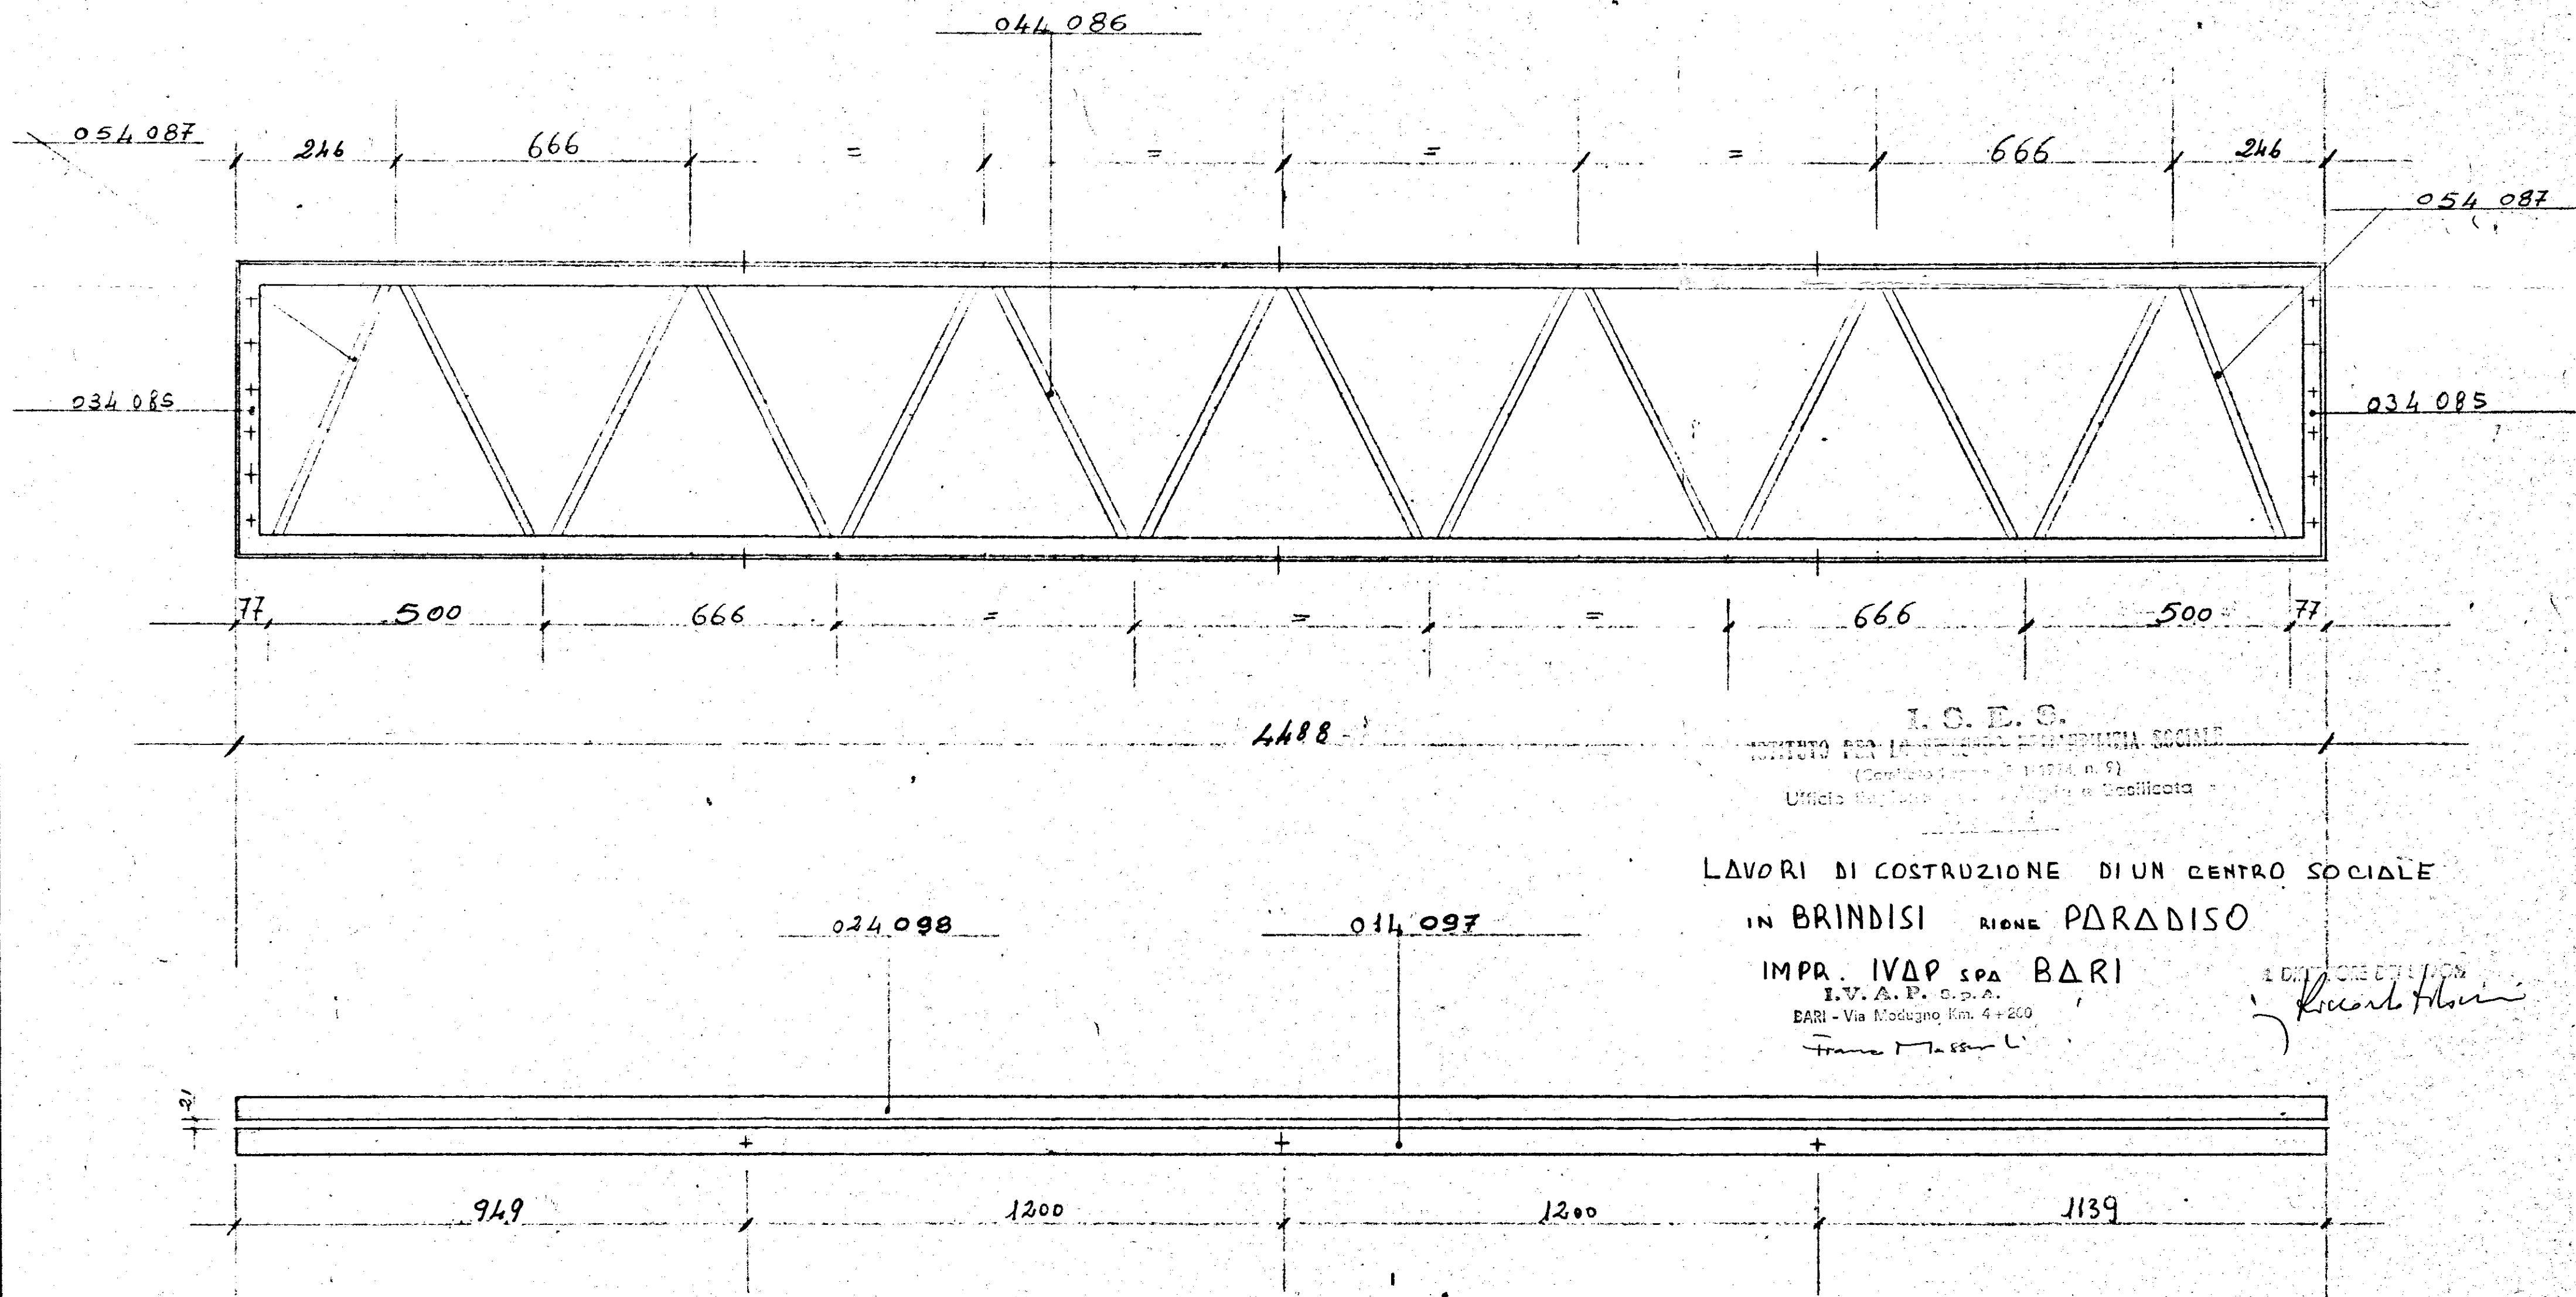

I.C.E.S.
 ISTITUTO PER L'AMMINISTRAZIONE SOCIALE
 (Decreto del Presidente del Consiglio n. 9)
 Ufficio Regionale per la Puglia e Basilicata

LAVORI DI COSTRUZIONE DI UN CENTRO SOCIALE
 IN BRINDISI RIONE PARADISO

IMPR. IVAP S.p.A. BARI
 I.V.A.P. S.p.A.
 BARI - Via Modugno Km. 4+200
 Franco M. S. S. L.

1 DIRETTORE DELL'OPERA
Riccardo Fiorini

TAV.11
 ALLEG. ALLA CONTABIL.

IVAP S.p.A. - Bari				GRUPPO	
scale	disegnatore	controllo	data	Cod.	Descrizione
1/10	B.			1404	TRAVE TRALICCIO TT (4)
Disegno N.	Denominazione	Materiale		Cod.	SOTTOGRUPPO
				00	Descrizione
				Cod.	PARTICOLARE
				000	Descrizione
				117	