



# TRAVE PERIMETRALE PORTANTE 1 - 6

Ingeg. GIAMBONI e FERRARI  
STUDIO TECNICO DI EDILIZIA E D'IDRAULICA  
Via Principe Amedeo, 3 - Tel. 70.462  
ROMA


Mo. J. Guadagni  
9 MAR. 1952




SEZ. A-A'

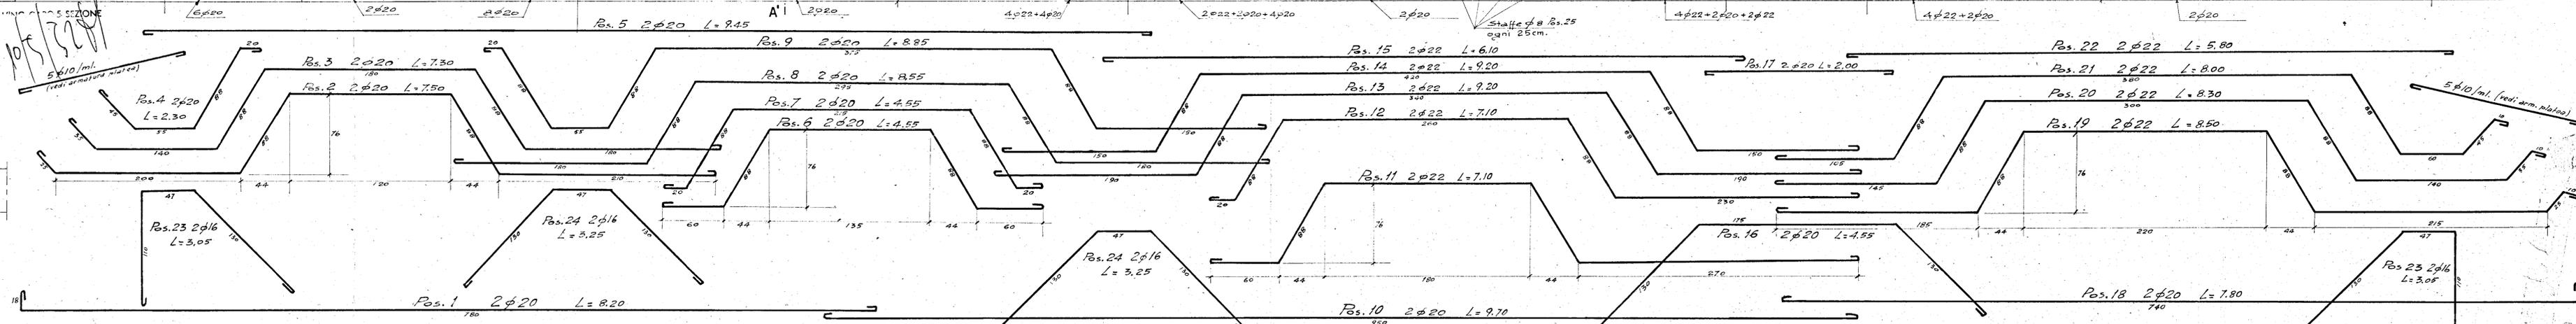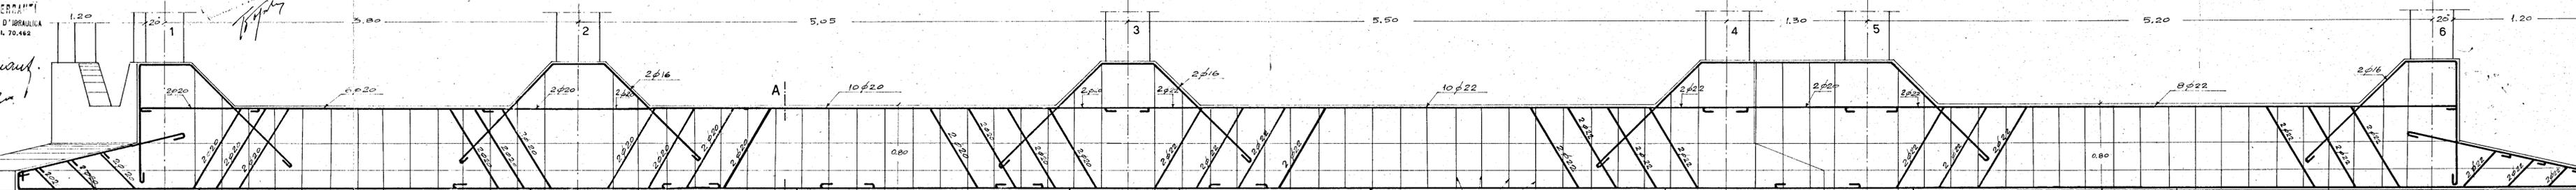

# TRAVE PORTANTE DI SPINA 7 - 12

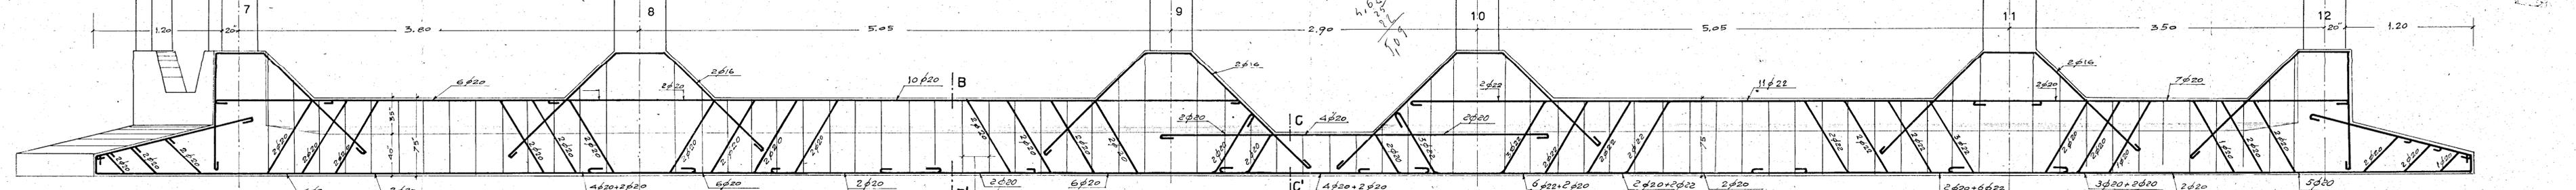

SEZ. B-B'

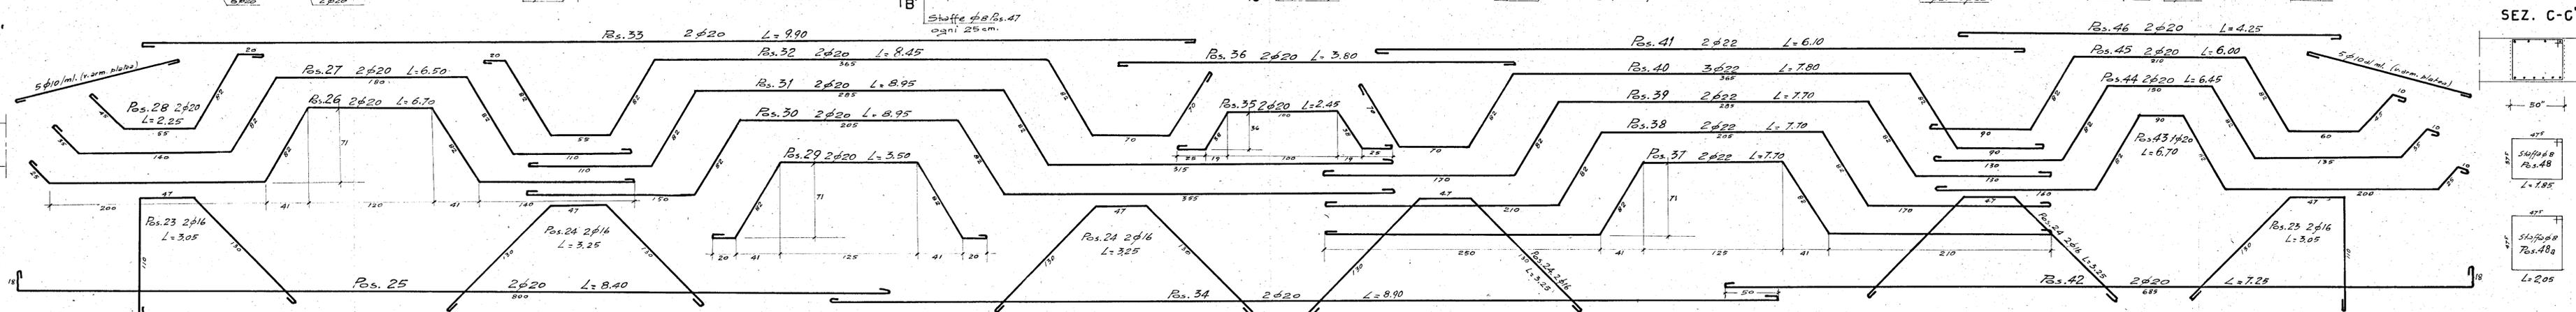

SEZ. C-C'

