


palazzina tipo C

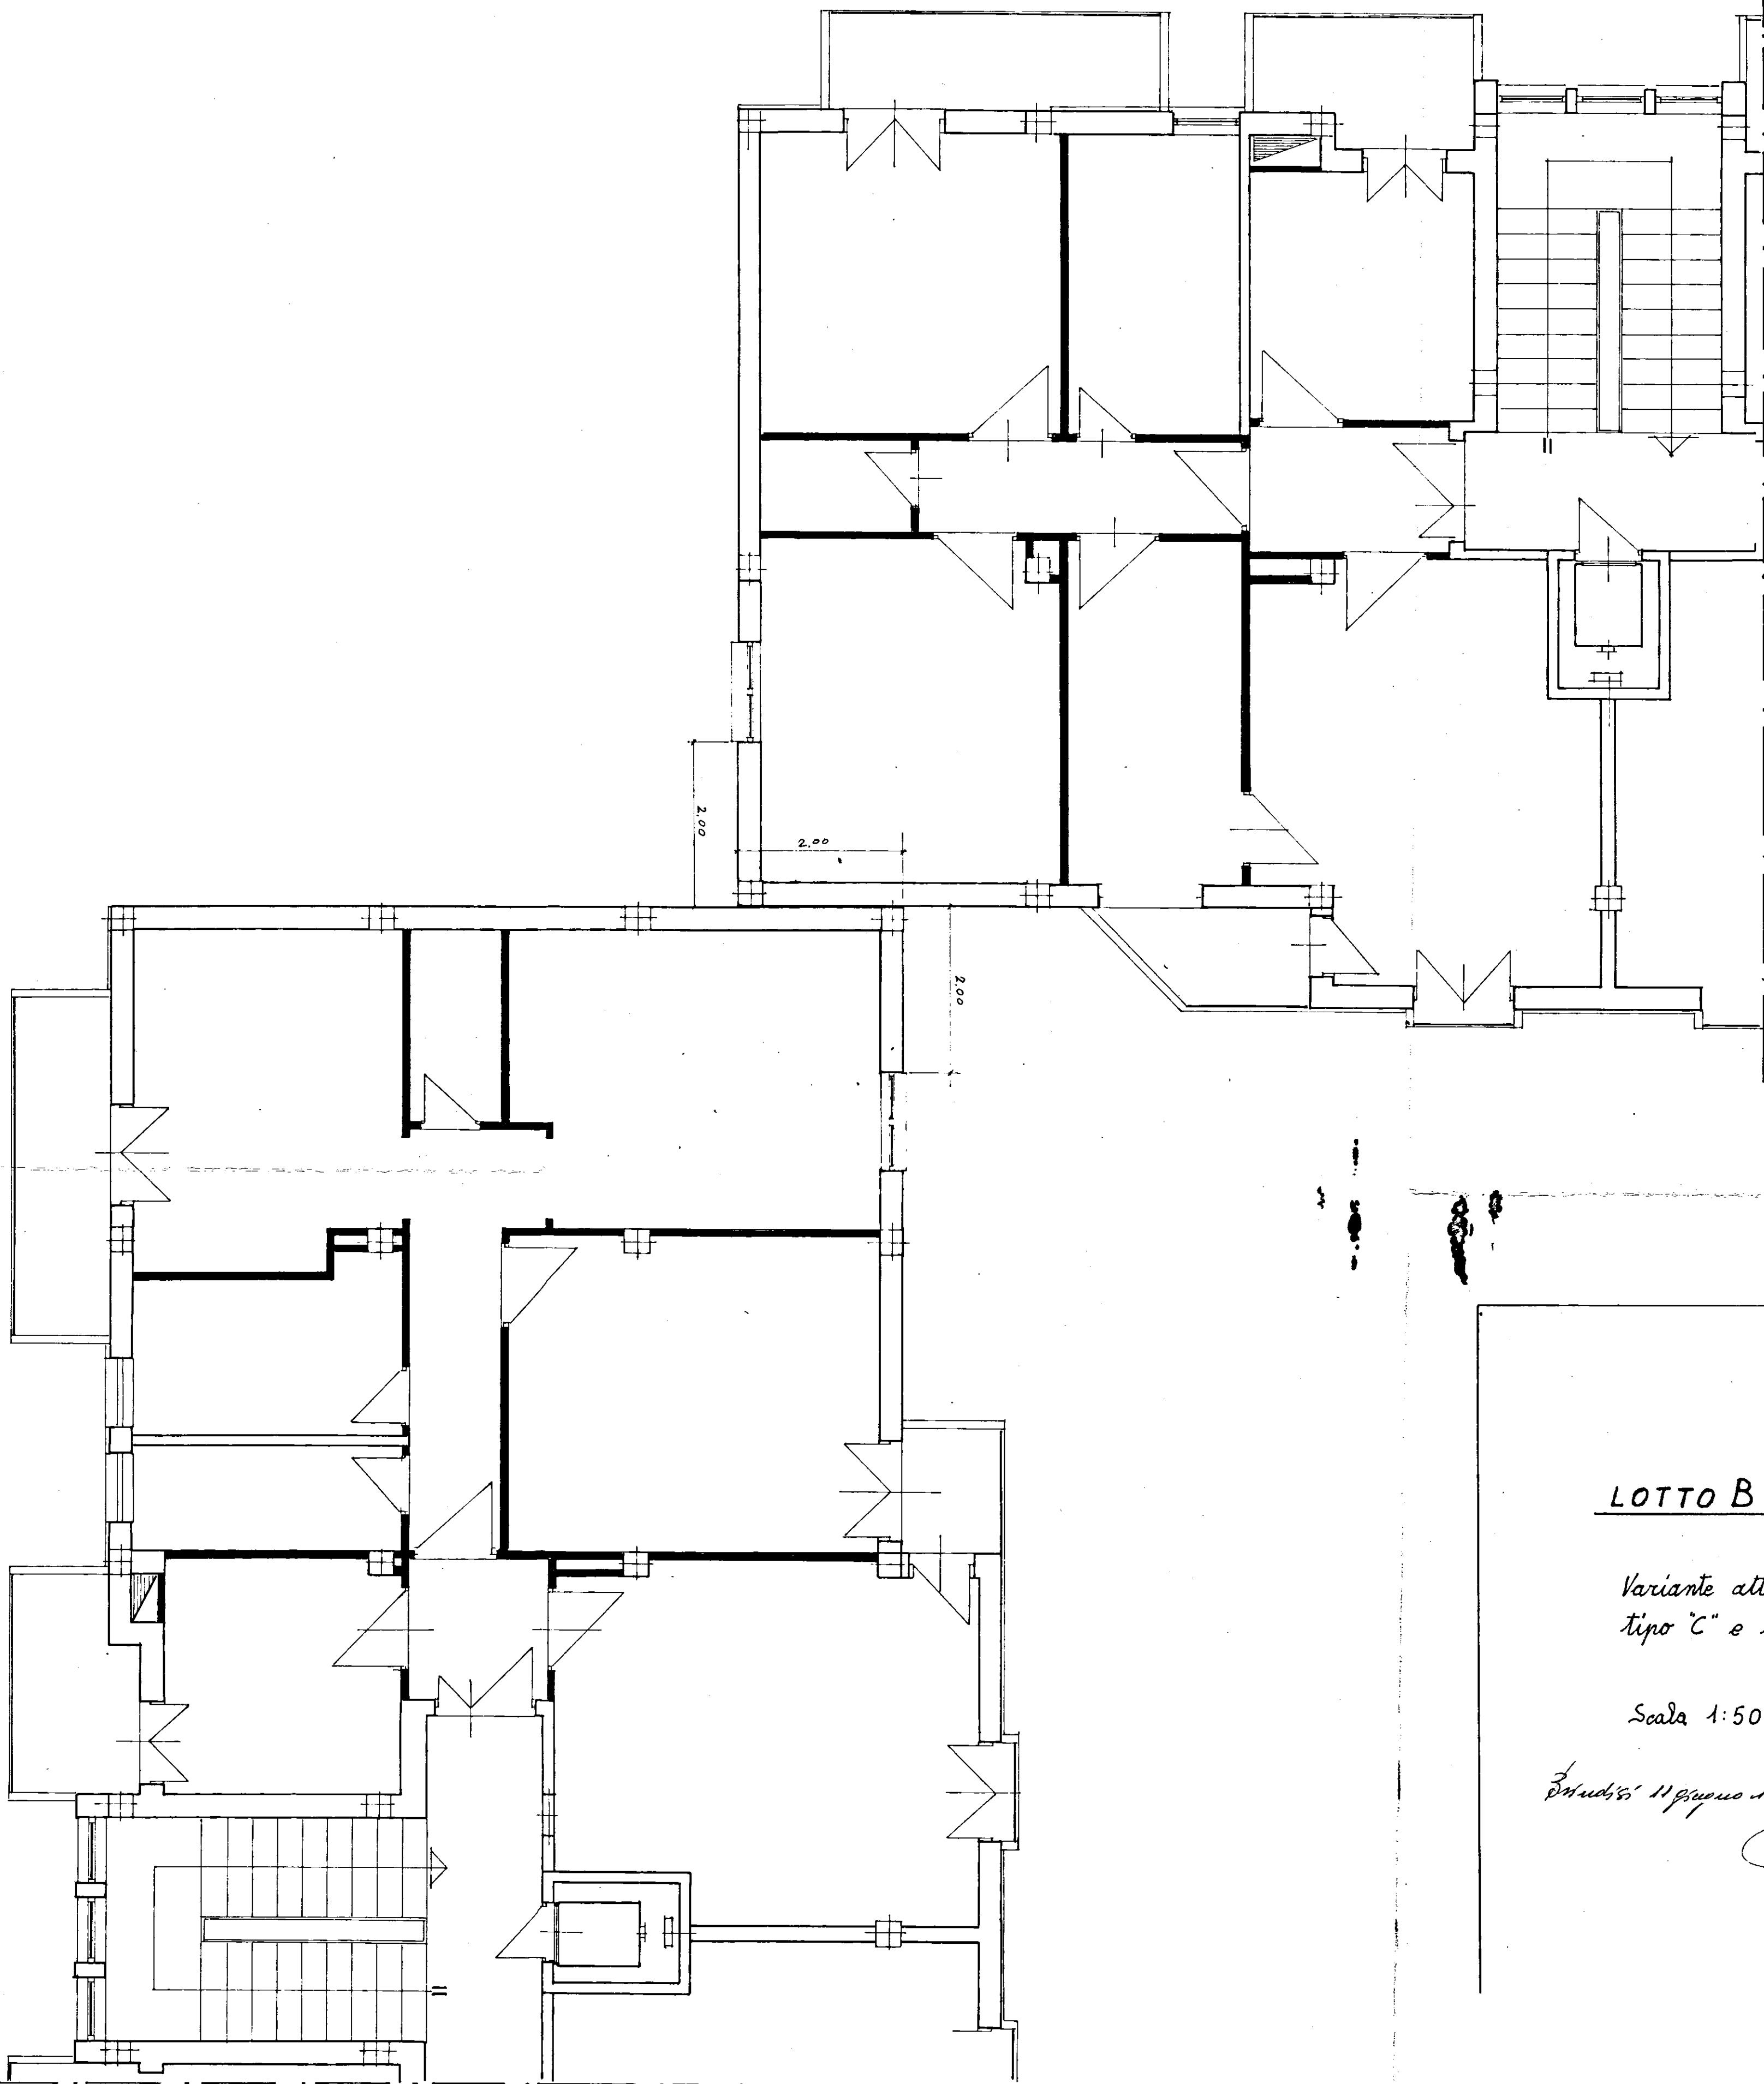

palazzina tipo D

LOTTO B - FABBRICATO C-D

Variante attacco tra la palazzina
tipo 'C' e la palazzina tipo 'D'

Scala 1:50

Disegnato 11 giugno 1974

Impresa VITTORIO PABRO

[Signature]