


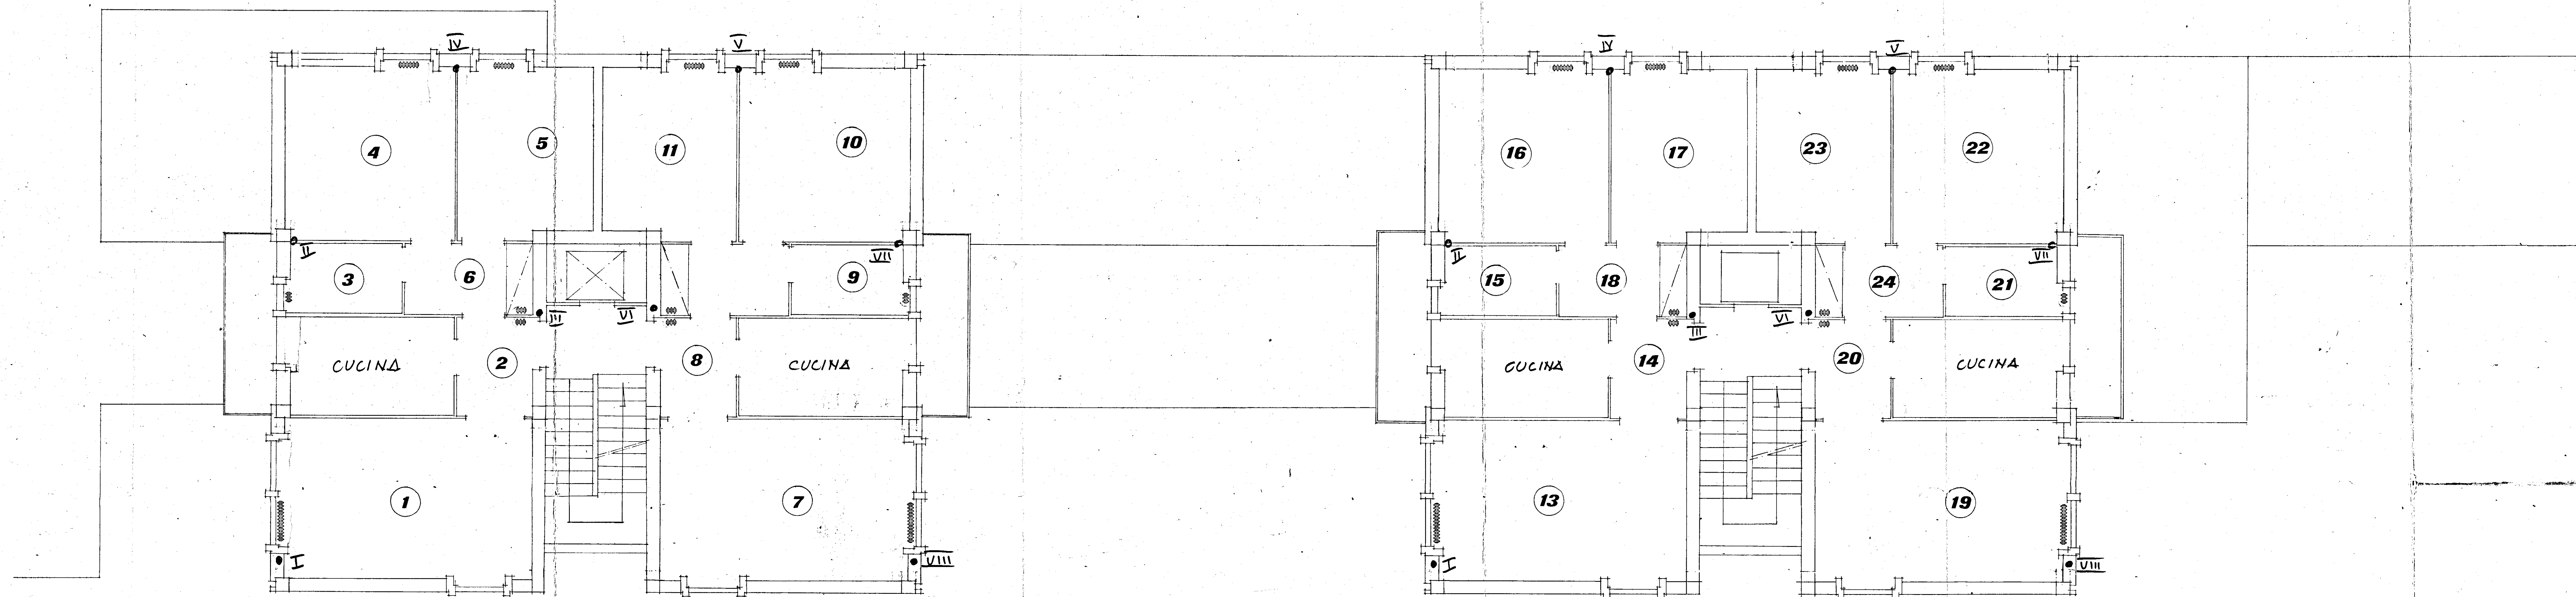

3	IMPR. GEOM. ORONZO PROTINO BRINDISI
15-6-72 A.G.G.	CANTIERE INCIS. PAL. A L.B S. ELIA-BR
	INSTALLAZIONE DELL'IMPIANTO DI RISCALDAMENTO A TERMOSIFONE
RAPP. 1:50	PIANTA P. TIPO

Geom. ORONZO PROTINO
Via S. Maria 15
73100 - BRINDISI

Oronzo